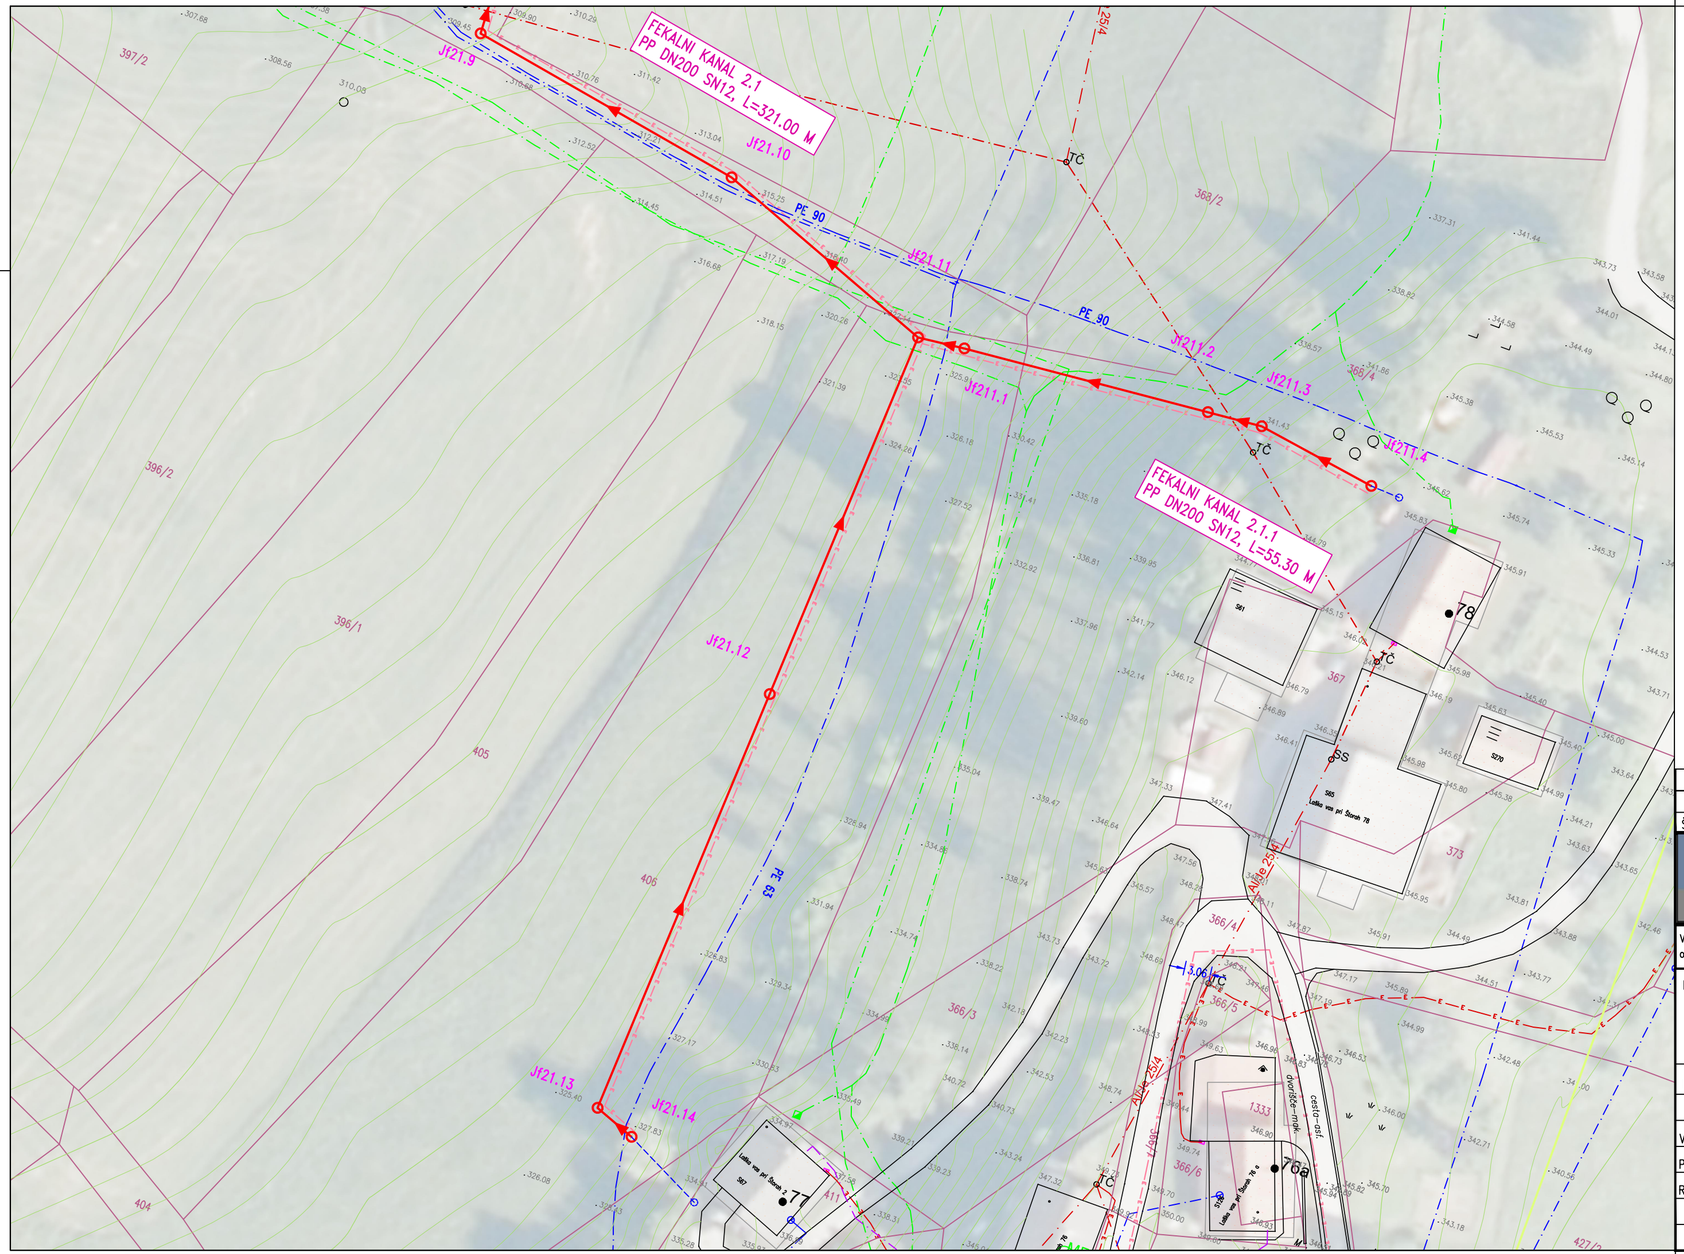

FEKALNI KANAL 2.1
PP DN200 SN12, L=321.00 M
FEKALNI KANAL 2.1.1
PP DN200 SN12, L=55.30 M
Jf21.9
Jf21.10
Jf21.11
Jf211.1
Jf211.2
Jf211.3
Jf211.4
Jf21.12
Jf21.13
Jf21.14
PE 90
PE 63
JŠ
Alpe 25/4
Alpe 25/4
Lokalna cesta
Lokalna cesta
Lokalna cesta