
PODOLŽNI PROFIL FEKALNEGA KANALA 2.1 M 1:500/100

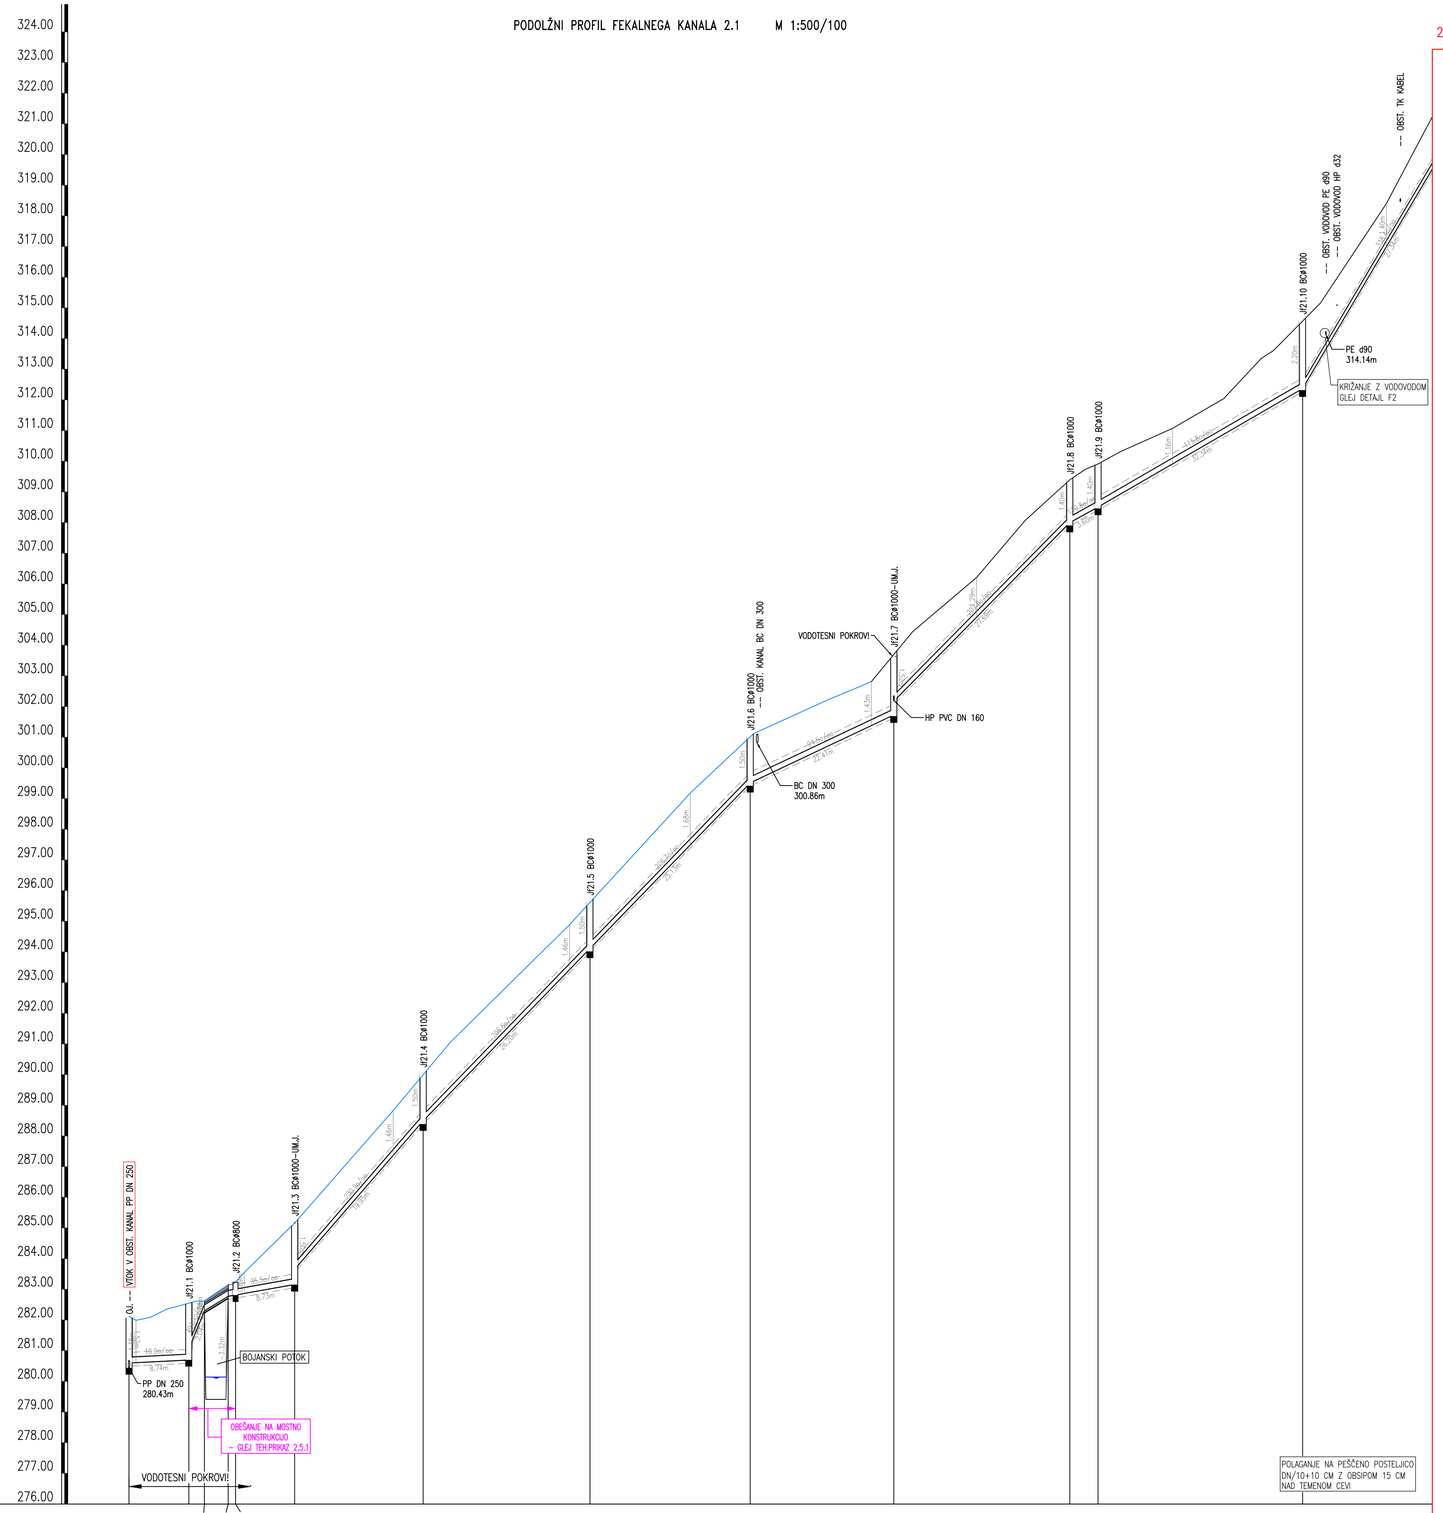

JAŠEK	OJ.	Jf21.1	0	1	Jf21.2	Jf21.3–UM.J.	Jf21.4	Jf21.5	Jf21.6	Jf21.7–UM.J.	Jf21.8	Jf21.9	Jf21.10
STACIONAŽA	0.00	9.74	12.29	16.16	17.47	27.00	47.95	75.15	101.28	124.68	153.37	157.98	191.32
KOTA TERENA	282.12	280.09	282.35	282.55	282.61	285.16	288.83	290.00	291.05	294.89	295.62	299.18	301.89	302.20	302.81	303.70	304.44	306.21	308.07	309.40	309.73	309.91	310.31	311.07	312.04	313.35	313.61	314.57	315.16	318.40	320.52
KOTA POKROVA	282.12		282.55	282.71	282.76	285.16		290.00			295.62			301.02			303.70				309.40		309.91						314.57			
KOTA IZTOKA, VTOKA	280.43	280.60	280.70	281.05	281.30	282.77	282.92	283.16	283.66		294.12			299.52			301.73	302.18			308.00		308.51						312.37			
GLOBINA IZKOPA	1.80	1.63	1.96	1.69	1.61	0.11	0.53	2.11	1.61	1.61	1.61	1.61	2.08	1.63	1.63	1.50	1.51	2.31	1.63
PADEC %.		10.0		91.7	122.3	35.5	230.9	206.6	206.7	94.5	202.8	110.8	115.8	338.4
DOLŽINA		9.74		2.54	3.87	1.21	9.63	20.95	27.20	23.41	28.69	4.60	33.34	28.34
CEV, PROFIL, DOLŽINA	PP DN 200 SN12 L=9.74 m				PREDIZOLIRANA PVC DN 200 SN8 (d315) L=7.63 m					PP DN 200 SN12, L=303.63 m																					

Odvajanje in čiščenje odpadnih voda v aglomeracijah CELJE in ŠENTJUR z nadgradnjo ČN Škofja vas – Podprojekt 2 – LAŠKA VAS–PEČOVJE

PODOLŽNI PROFIL FEKALNEGA KANALA 2.1 M 1:500/100

Št. sprem:	Opis spremembe/dopolnitve:	Datum:	Podpis:

SAVINJAPROJEKT
PROJEKTIRANJE, SVETOVANJE, NADZOR

Vsebina načrta je avtorska lastnina podjetja SAVINJAPROJEKT d.o.o. ŽALEC in je zaščitena z zakonom o avtorskih pravicah (Ur.l.RS št. 21/95). Kopiranje in dajanje obvestil o njeni vsebini ni dovoljeno, če ni posebej odobreno. Za vso opravila, ki so v nasprotju s tem določilom, je zakonsko predvideno denarno nadomestilo za nastalo škodo

Investitor: OBČINA ŠTORE, Udarniška ulica 3, 3220 ŠTORE		Naziv projekta: Odvajanje in čiščenje odpadnih voda v aglomeracijah CELJE in ŠENTJUR z nadgradnjo ČN Škofja vas – Podprojekt 2 – LAŠKA VAS–PEČOVJE	
Projektant: SAVINJAPROJEKT d.o.o.	Ident.številka IZS 0636	Tehnični prikazi: PODOLŽNI PROFIL FEKALNEGA KANALA 2.1	
Ime:	Ident.št.: Podpis:		
Vodja projektiranja: Gorazd Pulko, univ.dipl.inž.grad.	G-0275	Vrsta načrta: 2. NAČRT KANALIZACIJE	
Pooblaščeni inženir: Gorazd Pulko, univ.dipl.inž.grad.	G-0275	Št.projekta: 18/2025	Št.načrta: 18/2025
Risal: Sabina Lesjak, inž.grad.			
	Datum: Maj 2026	Vrsta projekta: PZI	Merilo: M 1:500/100
			List.št. 2.4.1.1