
## PODOLŽNI PROFIL FEKALNEGA KANALA 2.2 M 1:500/100

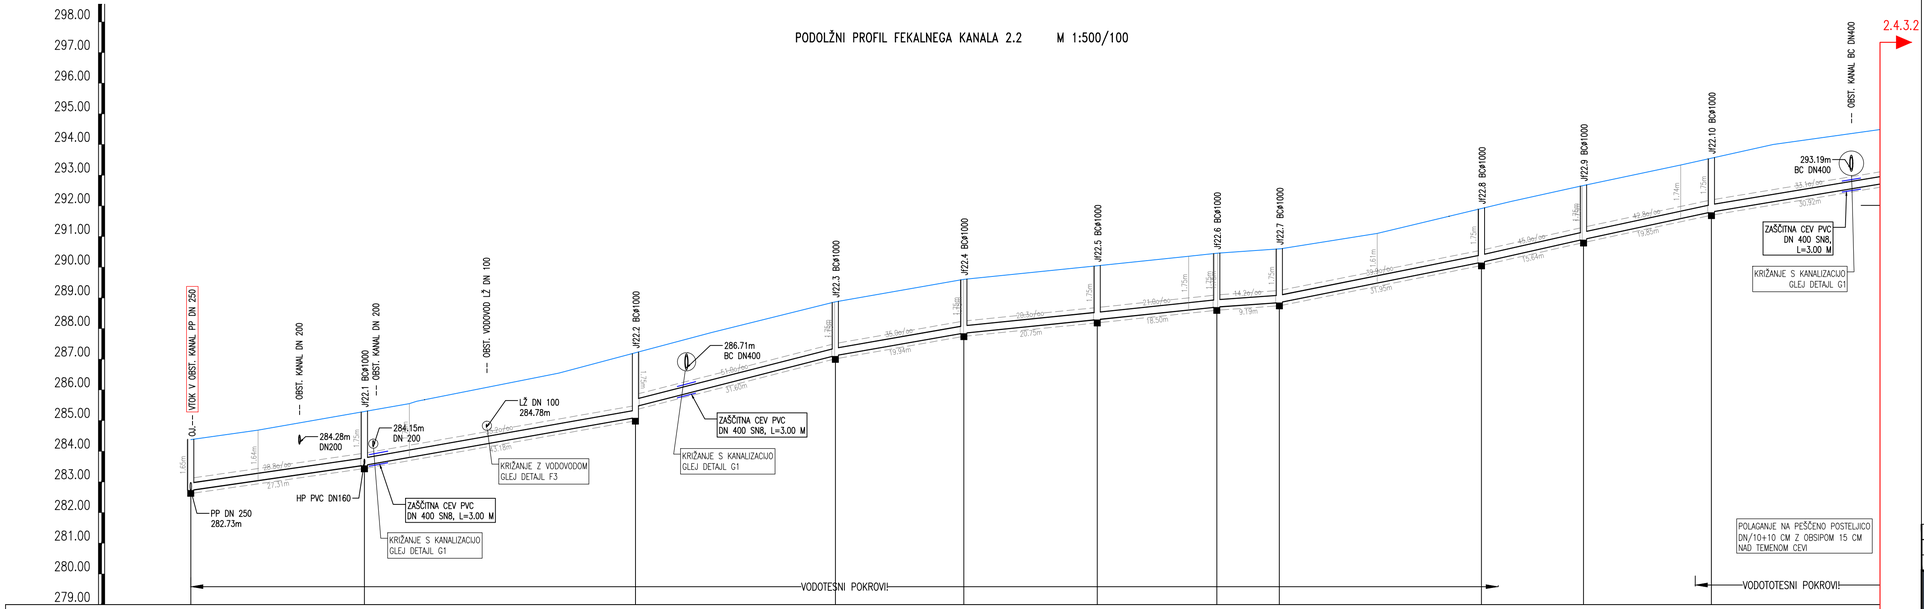


| JAŠEK | OJ. | Jf22.1 | Jf22.2 | Jf22.3 | Jf22.4 | Jf22.5 | Jf22.6 | Jf22.7 | Jf22.8 | Jf22.9 | Jf22.10 |
|---|---|---|---|---|---|---|---|---|---|---|---|
| STACIONAŽA | 0.00 | 28.31 | 72.49 | 105.09 | 126.04 | 147.78 | 167.28 | 177.47 | 210.43 | 227.06 | 247.91 |
| KOTA TERENA | 284.38 | 284.69 / 285.30 / 285.55 / 285.63 / 286.55 | 287.21 | 287.87 | **288.87** | **289.63** | 290.05 / 290.36 | **290.46** | **290.60** | 291.10 / 291.92 | 292.15 / **292.66** | 293.33 | 293.56 | 294.00 |
| KOTA POKROVA | **284.38** | **285.30** | **287.21** | **288.87** | 289.61 | **290.05** | **290.46** | **290.60** | **291.92** | **292.66** | **293.56** | | | |
| KOTA IZTOKA, VTOKA | 282.73 | 283.55 | 285.10 / 285.48 | 287.12 | 287.86 | 288.30 | 288.71 | 288.85 | 290.17 | 290.91 | 291.81 | | | |
| GLOBINA IZKOPA | 1.76 | 1.86 | 2.22 / 1.86 | 1.86 | 1.86 | 1.86 | 1.86 | 1.86 | 1.86 | 1.86 | 1.86 | | | |
| PADEC % | | 28.8 | 35.2 | 51.0 | 35.0 | 20.3 | 21.0 | 14.2 | 39.9 | 45.0 | 42.8 | 33.1 | | |
| DOLŽINA | | 28.31 | 44.18 | 32.60 | 20.94 | 21.75 | 19.50 | 10.19 | 32.95 | 16.64 | 20.85 | 31.92 | | |
| CEV, PROFIL, DOLŽINA | | PP DN 250 SN12, L=547.00 m | | | | | | | | | | | | |

# Odvajanje in čiščenje odpadnih voda v aglomeracijah CELJE in ŠENTJUR z nadgradnjo ČN Škofja vas – Podprojekt 2 – LAŠKA VAS–PEČOVJE

PODOLŽNI PROFIL FEKALNEGA KANALA 2.2 M 1:500/100

| Št. sprem: | Opis spremembe/dopolnitve: | Datum: | Podpis: |
|---|---|---|---|
| | | | |

**SAVINJAPROJEKT**
PROJEKTIRANJE, SVETOVANJE, NADZOR

Vsebina načrta je avtorska lastnina podjetja SAVINJAPROJEKT d.o.o. ŽALEC in je zaščitena z zakonom o avtorskih pravicah (Ur.l.RS št. 21/95). Kopiranje in dajanje obvestil o njeni vsebini ni dovoljeno, če ni posebej odobreno. Za vso opravila, ki so v nasprotju s tem določilom, je zakonsko predvideno denarno nadomestilo za nastalo škodo

| | | | |
|---|---|---|---|
| Investitor: OBČINA ŠTORE, Udarniška ulica 3, 3220 ŠTORE | | | Naziv projekta: Odvajanje in čiščenje odpadnih voda v aglomeracijah CELJE in ŠENTJUR z nadgradnjo ČN Škofja vas – Podprojekt 2 – LAŠKA VAS–PEČOVJE |
| Projektant: SAVINJAPROJEKT d.o.o. | | Ident.številka IZS 0636 | T.tehnični prikazi: |
| | Ime: | Ident.št.: Podpis: | PODOLŽNI PROFIL FEKALNEGA KANALA 2.2 |
| Vodja projektiranja: | Gorazd Pulko, univ.dipl.inž.grad. | G–0275 | Vrsta načrta: 2. NAČRT KANALIZACIJE |
| Pooblaščeni inženir: | Gorazd Pulko, univ.dipl.inž.grad. | G–0275 | |
| Risal: | Sabina Lesjak, inž.grad. | | Št.projekta: 18/2025 Št.načrta: 18/2025 |
| | | Datum: Maj 2026 | Vrsta projekta: PZI Merilo: M 1:500/100 List.št. 2.4.3.1 |