
PODOLŽNI PROFIL FEKALNEGA KANALA 2.2.1 M 1:500/100

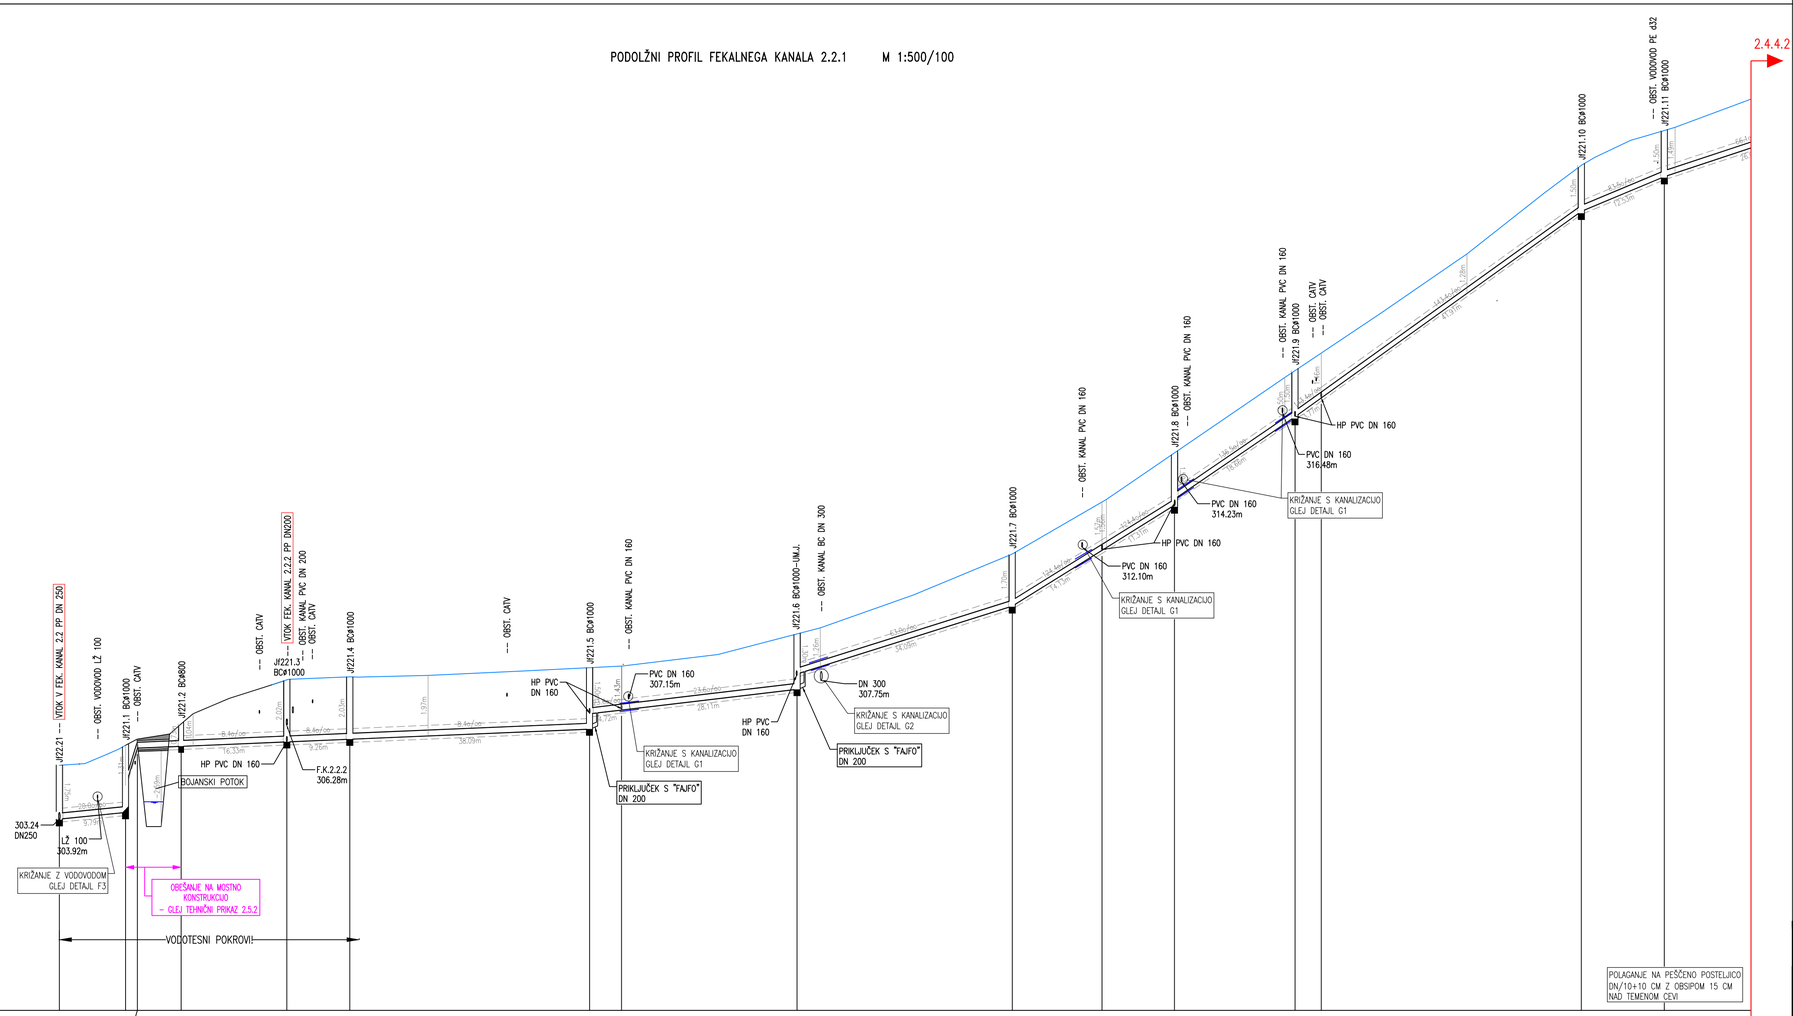

JAŠEK	Jf22.21	Jf221.1	1	Jf221.2	Jf221.3	Jf221.4	Jf221.5	2	Jf221.6–UM.J.	Jf221.7	3	Jf221.8	Jf221.9	4	Jf221.10	Jf221.11
STACIONAŽA	0.00		10.79	12.73	19.86	37.09	47.35	86.44	91.66	120.27	155.36	169.99	180.80	201.45	205.73	248.14	261.67
KOTA TERENA	304.99	305.04	305.51	305.81	306.67	307.17	307.86	308.17	308.22	309.27	311.88	313.57	315.17	317.85	318.43	324.55	325.68
			305.34	305.99	307.17	307.54	307.85			309.47	310.55	313.55		317.63	319.75	321.48	
				306.07												322.60	
KOTA POKROVA	304.99	305.04	305.64	305.72	306.34	307.77	307.87	308.17	308.22	309.27	311.88	313.57	315.17	317.85	318.43	324.55	325.68
KOTA IZTOKA, VTOKA	304.24	303.24	303.46	305.55	305.61	305.75	305.84	306.17	306.67	306.79	310.18	311.88	313.47	316.35	316.97	323.05	324.18
	304.33		304.33										313.67				
GLOBINA IZKOPA	1.88	2.28	1.42	0.27	0.83	2.12	2.14	2.11	1.61	1.54	1.80	1.68	1.81	1.61	1.57	1.60	1.61
PADEC %		20.0	32.4			8.4			23.6		63.0		124.4		136.5	143.4	83.5
DOLŽINA		10.79	9.00	7.13	17.23	10.26	39.09	5.22	28.61	35.09	14.63	11.81	19.66	4.27	42.41	13.53	27.
CEV, PROFIL, DOLŽINA		PP DN 200 SN12 L=10.79 m		PREDIZOLIRANA L=9.00 m	PVC DN 200 SN8 (d315)				PP DN 200 SN12, L=598.89 m								

Odvajanje in čiščenje odpadnih voda v aglomeracijah CELJE in ŠENTJUR z nadgradnjo ČN Škofja vas – Podprojekt 2 – LAŠKA VAS–PEČOVJE

PODOLŽNI PROFIL FEKALNEGA KANALA 2.2.1 M 1:500/100

Št. sprem:	Opis spremembe/dopolnitve:	Datum:	Podpis:

SAVINJAPROJEKT
PROJEKTIRANJE, SVETOVANJE, NADZOR

Vsebina načrta je avtorska lastnina podjetja SAVINJAPROJEKT d.o.o. ŽALEC in je zaščitena z zakonom o avtorskih pravicah (Ur.l.RS št. 21/95). Kopiranje in dajanje obvesti o njeni vsebini ni dovoljeno, če ni posebej odobreno. Za vso opravila, ki so v nasprotju s tem določilom, je zakonsko predvideno denarno nadomestilo za nastalo škodo

Investitor:
OBČINA ŠTORE, Udarniška ulica 3, 3220 ŠTORE

Naziv projekta:
Odvajanje in čiščenje odpadnih voda v aglomeracijah CELJE in ŠENTJUR z nadgradnjo ČN Škofja vas – Podprojekt 2 – LAŠKA VAS–PEČOVJE

Projektant:	SAVINJAPROJEKT d.o.o.	Ident.številka	IZS 0636	T.1ehnični prikazi:
	Ime:	Ident.št.:	Podpis:	PODOLŽNI PROFIL FEKALNEGA KANALA 2.2.1
Vodja projektiranja:	Gorazd Pulko, univ.dipl.inž.grad.	G-0275		Vrsta načrta: 2. NAČRT KANALIZACIJE
Pooblaščeni inženir:	Gorazd Pulko, univ.dipl.inž.grad.	G-0275		
Risal:	Sabina Lesjak, inž.grad.			Št.projekta: 18/2025 Št.načrta: 18/2025
		Datum: Maj 2026		Vrsta projekta: PZI Merilo: M 1:500/100 List.št. 2.4.4.1