
PODOLŽNI PROFIL FEKALNEGA KANALA 2.2.1 M 1:500/100

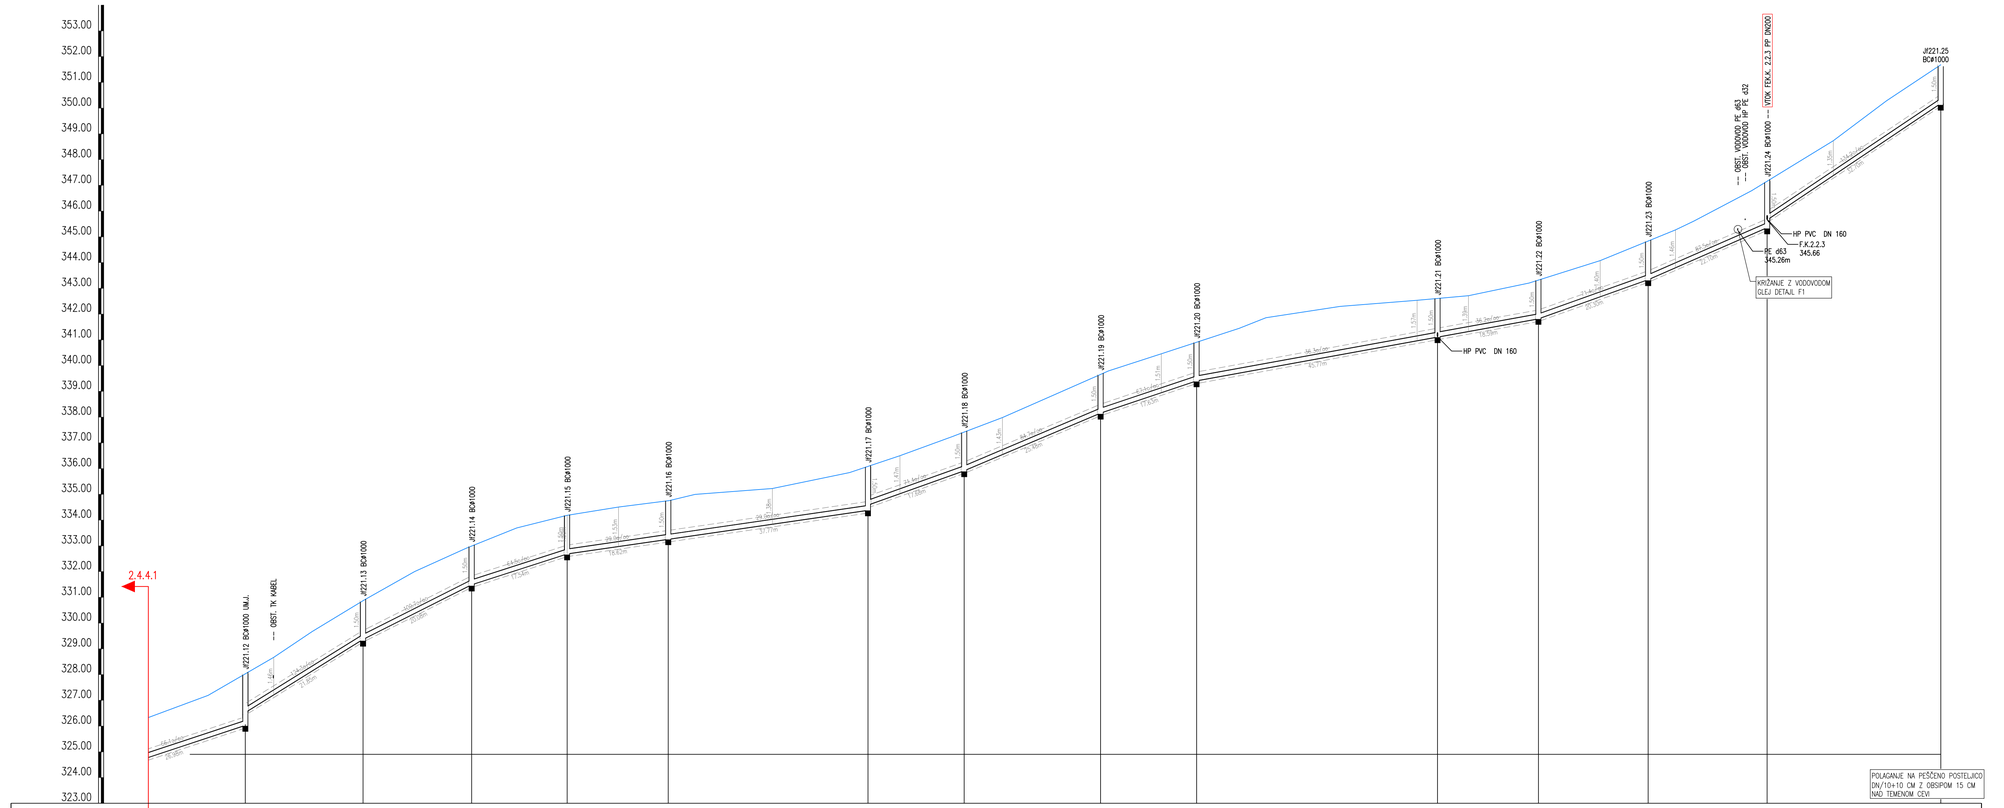

JAŠEK	Jf221.12–UM.J.		Jf221.13		Jf221.14		Jf221.15		Jf221.16		Jf221.17		Jf221.18		Jf221.19		Jf221.20			Jf221.21		Jf221.22		Jf221.23		Jf221.24			Jf221.25
STACIONAŽA		289.64		312.49		333.57		352.11		371.73		410.50		429.18		455.66		474.29				521.06		540.65		561.94				618.75
KOTA TERENA	327.19	328.03	328.67	329.67	332.00	332.99	333.69	334.19	334.51	334.75	335.00	335.23	335.84	336.08	336.50	337.23	337.42	337.98	338.87	339.66	339.78	340.46	340.91	341.45	341.95	342.30	342.94	342.61	342.71	343.20	343.32	344.08	344.84	345.27	345.61	346.80	347.16	348.73	350.29	351.68
KOTA POKROVA		328.03		330.87		332.99		334.19		334.75				336.08				340.91																						
KOTA IZTOKA, VTOKA		326.53		329.37		331.49		332.69		333.26				334.58				339.41																						
GLOBINA IZKOPA		1.61		1.61		1.61		1.61		1.60				1.61				1.60																						
PADEC ‰	66.1		124.3		100.7		64.5		29.0				71.4		84.7		67.1		36.3			36.2		71.4		87.5			134.2										
DOLŽINA	27.98		22.85		21.08		18.54		19.62		38.77		18.68		26.48		18.63		46.77			19.59		21.30		23.10			33.70										
CEV, PROFIL, DOLŽINA	PP DN 200 SN12, L=598.89 m																																						

Odvajanje in čiščenje odpadnih voda v aglomeracijah CELJE in ŠENTJUR z nadgradnjo ČN Škofja vas – Podprojekt 2 – LAŠKA VAS–PEČOVJE

PODOLŽNI PROFIL FEKALNEGA KANALA 2.2.1 M 1:500/100

Št. sprem:	Opis spremembe/dopolnitve:	Datum:	Podpis:

SAVINJAPROJEKT
PROJEKTIRANJE, SVETOVANJE, NADZOR

Vsebina načrta je avtorska lastnina podjetja SAVINJAPROJEKT d.o.o. ŽALEC in je zaščitena z zakonom o avtorskih pravicah (Ur.l.RS št. 21/95). Kopiranje in dajanje obvesti o njeni vsebini ni dovoljeno, če ni posebej odobreno. Za vso uporabo, ki so v nasprotju s tem določilom, je zakonsko predvideno denarno nadomestilo za nastalo škodo.

Investitor: OBČINA ŠTORE, Udarniška ulica 3, 3220 ŠTORE			Naziv projekta: Odvajanje in čiščenje odpadnih voda v aglomeracijah CELJE in ŠENTJUR z nadgradnjo ČN Škofja vas – Podprojekt 2 – LAŠKA VAS–PEČOVJE	
Projektant: SAVINJAPROJEKT d.o.o.		Ident.številka IZS 0636	T.tehnični prikaz:	
	Ime:	Ident.št.: Podpis:	PODOLŽNI PROFIL FEKALNEGA KANALA 2.2.1	
Vodja projektiranja:	Gorazd Pulko, univ.dipl.inž.grad.	G-0275	Vrsta načrta: 2. NAČRT KANALIZACIJE	
Pooblaščeni inženir:	Gorazd Pulko, univ.dipl.inž.grad.	G-0275		
Risal:	Sabina Lesjak, inž.grad.		Št.projekta: 18/2025	Št.načrta: 18/2025
			Vrsta projekta: PZI	Merilo: M 1:500/100
		Datum: Maj 2026		List.št. 2.4.4.2