
DETAJL POLAGANJA PP CEVI

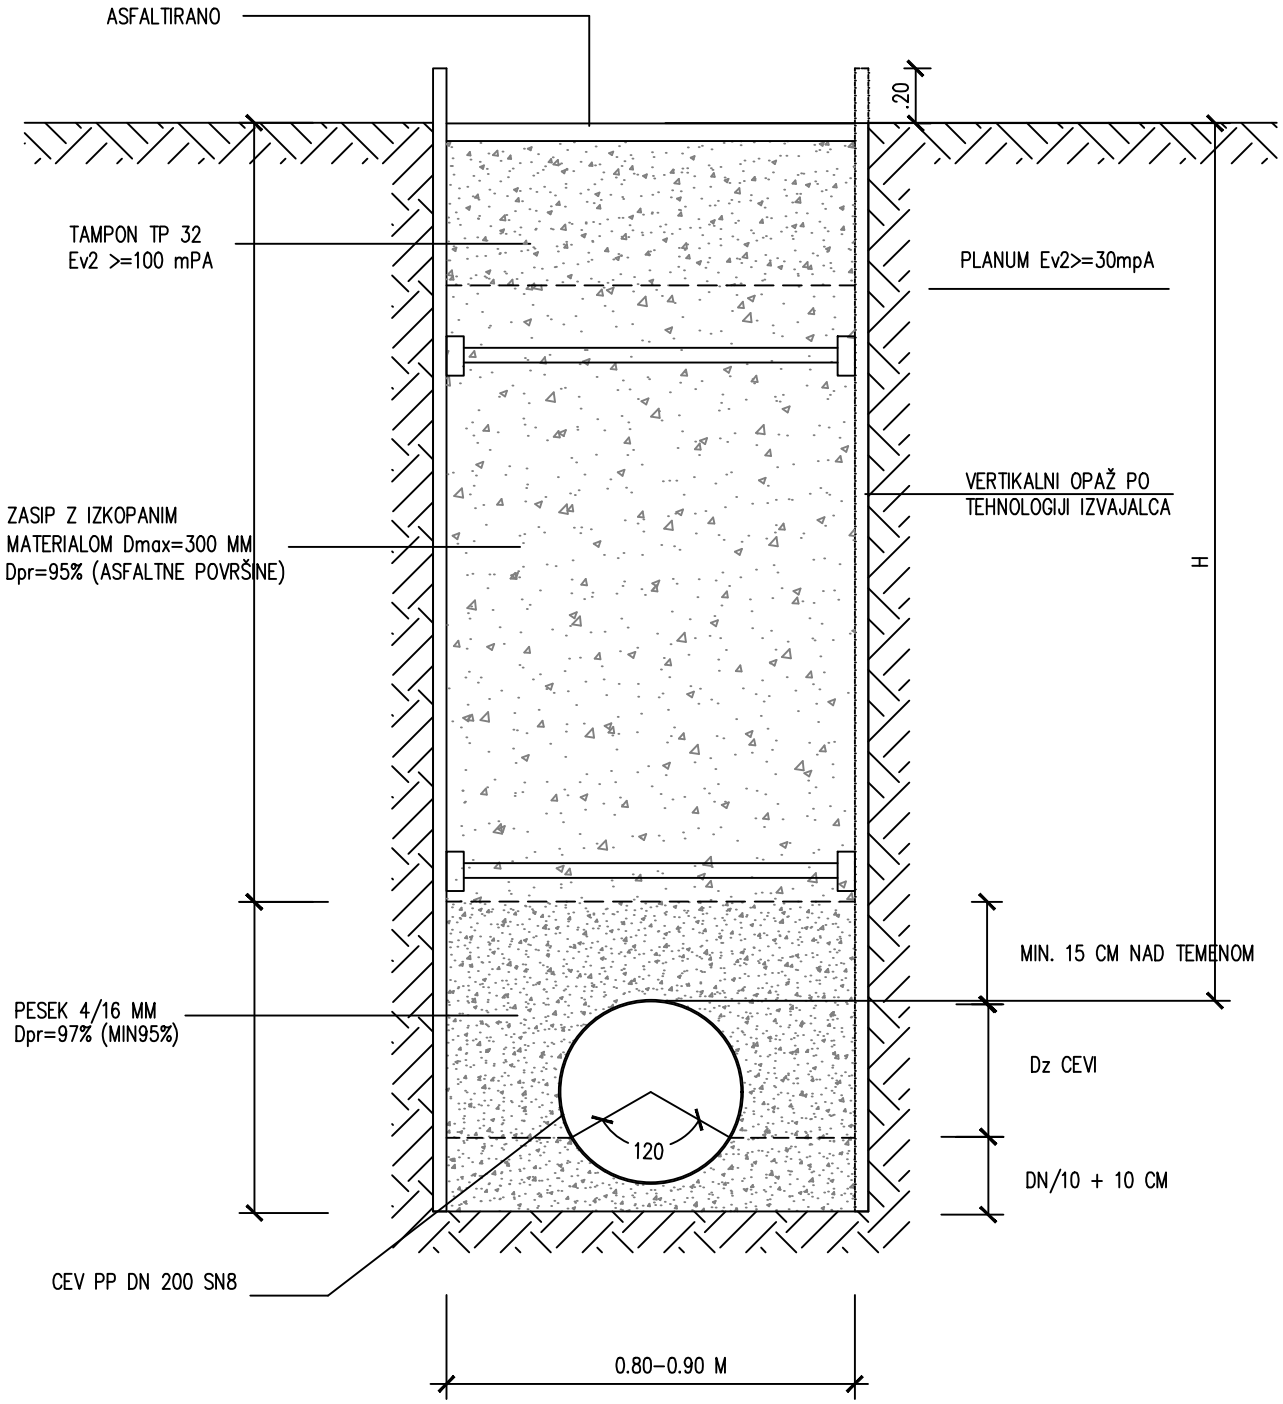

A

ŠT.NAČRTA: 18/2025

SAVINJAPROJEKT

PROJEKTIRANJE, SVETOVANJE, NADZOR