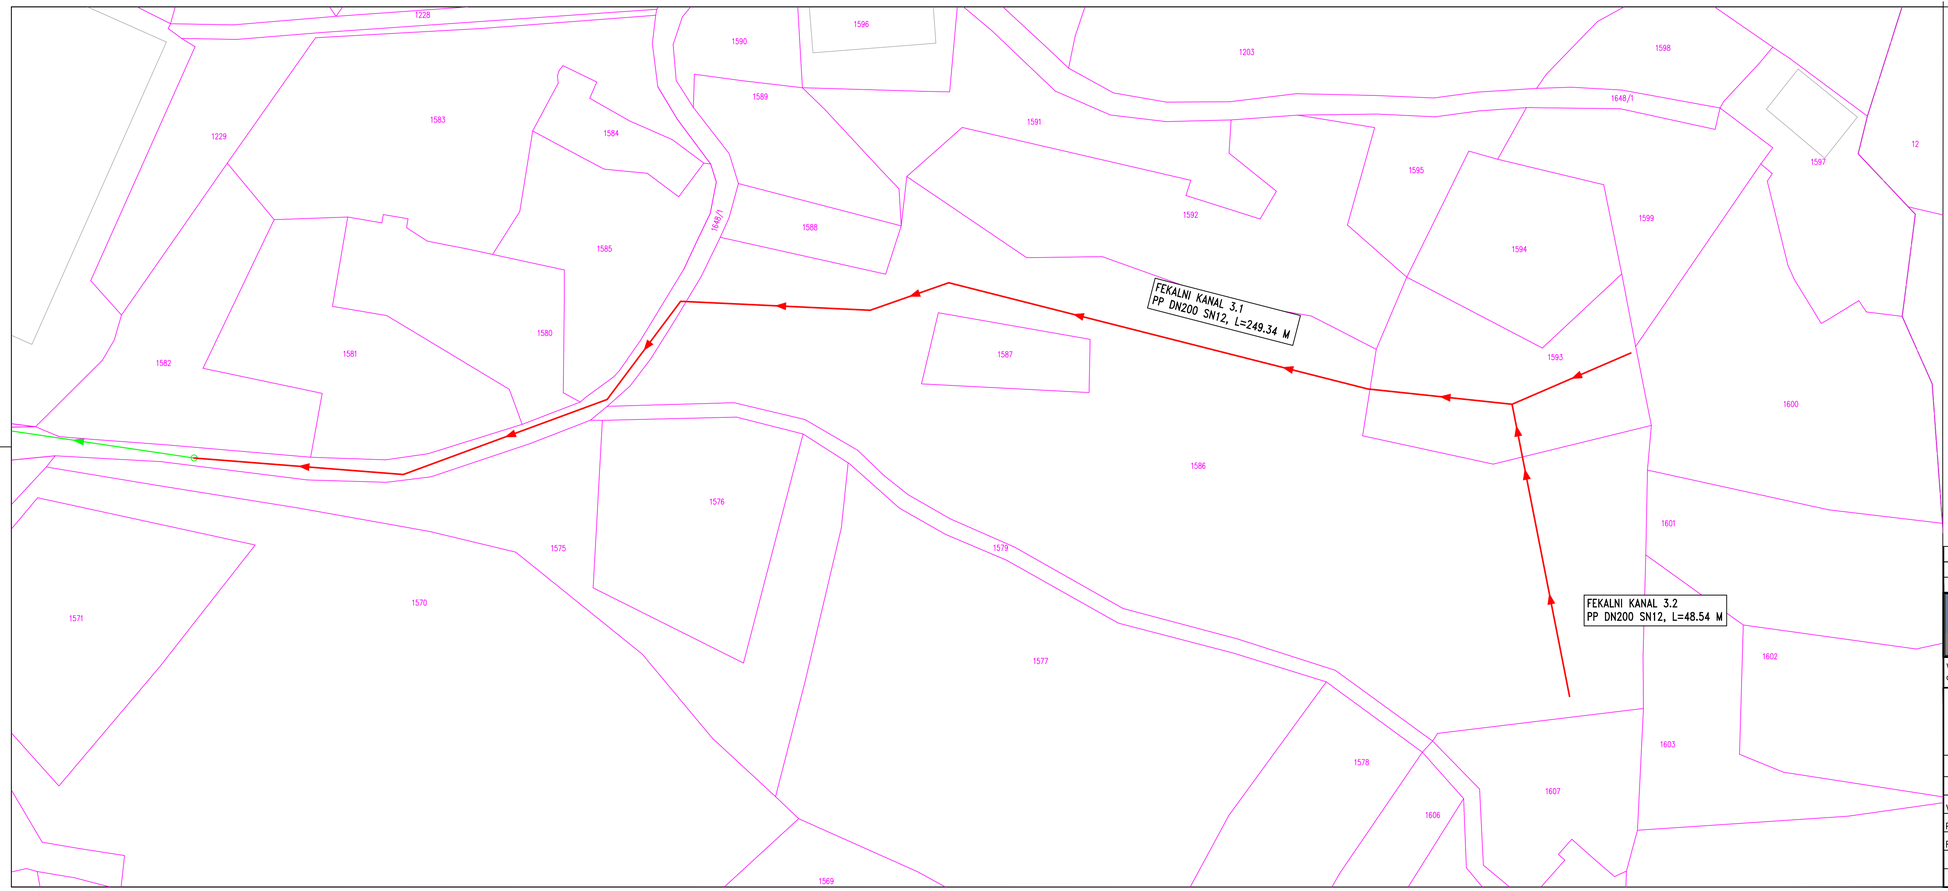


LEGENDA:

PREDVIDENA FEKALNA KANALIZACIJA

OBSTOJEČA FEKALNA KANALIZACIJA

Odvajanje in čiščenje odpadnih voda v aglomeracijah CELJE in ŠENTJUR z nadgradnjo ČN Škofja vas – Podprojekt 3 – KOMPOLE–POD GORICO

KATASTRSKA SITUACIJA M 1:500

S
Z V
J

Št. sprem:	Opis spremembe/dopolnitve:	Datum:	Podpis:

SAVINJAPROJEKT

PROJEKTIRANJE, SVETOVANJE, NADZOR

Vsebina načrta je avtorska lastnina podjetja SAVINJAPROJEKT d.o.o. ŽALEC in je zaščitena z zakonom o avtorskih pravicah (Ur.l.RS št. 21/95). Kopiranje in dajanje obvesti o njeni vsebini ni dovoljeno, če ni posebej odobreno. Za vsa opravila, ki so v nasprotju s tem določilom, je zakonsko predvideno denarno nadomestilo za nastalo škodo

Investitor: OBČINA ŠTORE, Udarniška ulica 3, 3220 ŠTORE				Naziv projekta: Odvajanje in čiščenje odpadnih voda v aglomeracijah CELJE in ŠENTJUR z nadgradnjo ČN Škofja vas – Podprojekt 3 – KOMPOLE–POD GORICO
Projektant: SAVINJAPROJEKT d.o.o.		Ident.številka IZS 0636		Lokacijski prikaz: KATASTRSKA SITUACIJA
	Ime:	Ident.št.:	Podpis:	
Vodja projektiranja:	Gorazd Pulko, univ.dipl.inž.grad.	G-0275		Vrsta načrta: 2. NAČRT KANALIZACIJE
Pooblaščeni inženir:	Gorazd Pulko, univ.dipl.inž.grad.	G-0275		
Risal:	Sabina Lesjak, inž.grad.			Št.projekta: 19/2025 Št.načrta: 19/2025
				Vrsta projekta: PZI / Merilo: M 1:500 / List.št.: 1.
		Datum: April 2026		