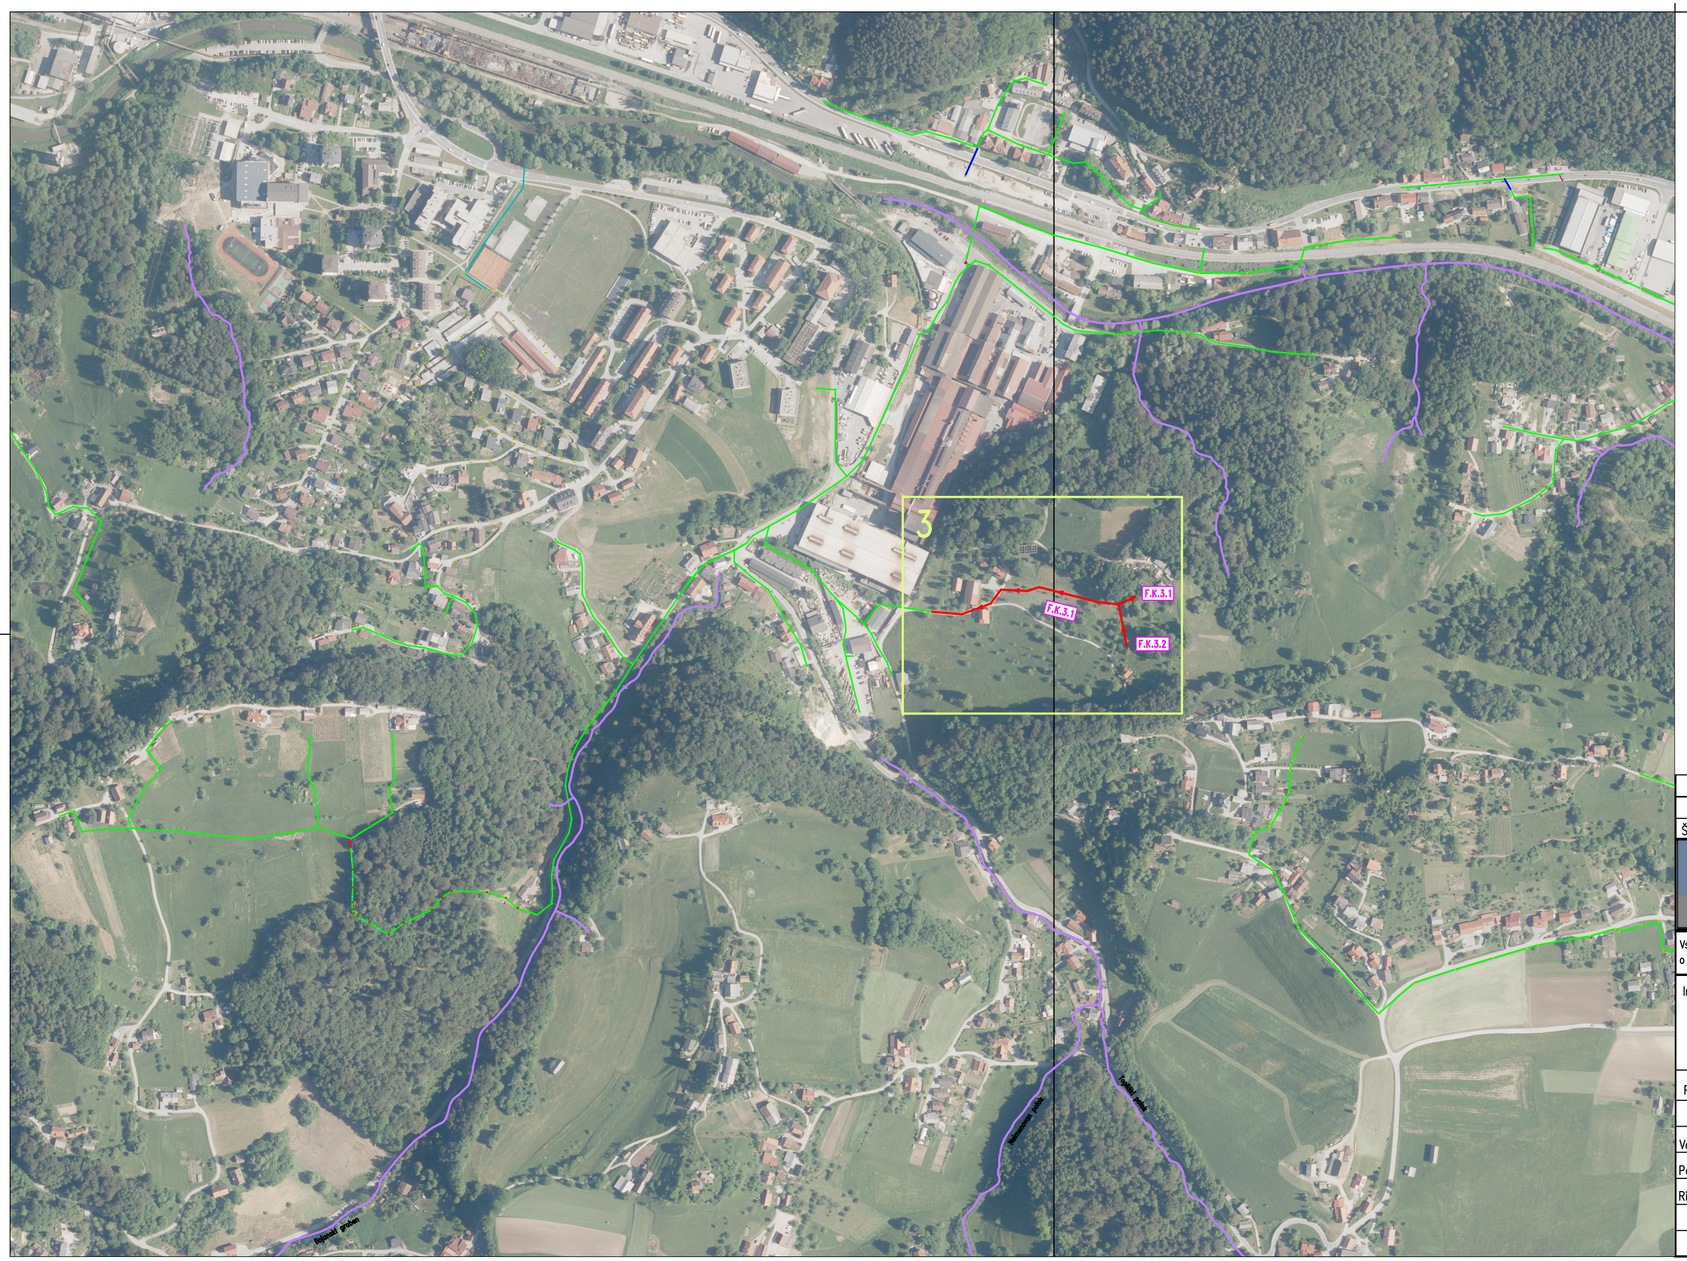


LEGENDA:

- PREDVIDENA FEKALNA KANALIZACIJA
- OBSTOJEČA FEKALNA KANALIZACIJA
- VODOTOK

Odvajanje in čiščenje odpadnih voda v aglomeracijah CELJE in ŠENTJUR z nadgradnjo ČN Škofja vas – Podprojekt 3 – KOMPOLE–POD GORICO

PREGLEDNA SITUACIJA M 1:5000

S
Z V
J

Št. sprem:	Opis spremembe/dopolnitve:	Datum:	Podpis:

SAVINJAPROJEKT
PROJEKTIRANJE, SVETOVANJE, NADZOR

Vsebina načrta je avtorska lastnina podjetja SAVINJAPROJEKT d.o.o. ŽALEC in je zaščitena z zakonom o avtorskih pravicah (Ur.l.RS št. 21/95). Kopiranje in dajanje obvesti o njeni vsebini ni dovoljeno, če ni posebej odobreno. Za vsa opravila, ki so v nasprotju s tem določilom, je zakonsko predvideno denarno nadomestilo za nastalo škodo

Investitor:
MESTNA OBČINA CELJE, Trg celjskih knezov 9, 3000 CELJE

Naziv projekta:
Odvajanje in čiščenje odpadnih voda v aglomeracijah CELJE in ŠENTJUR z nadgradnjo ČN Škofja vas – Podprojekt 3 – KOMPOLE–POD GORICO

Projektant: SAVINJAPROJEKT d.o.o.		Ident.številka IZS 0636	
	Ime:	Ident.št.:	Podpis:
Vodja projektiranja:	Gorazd Pulko, univ.dipl.inž.grad.	G–0275	
Pooblaščeni inženir:	Gorazd Pulko, univ.dipl.inž.grad.	G–0275	
Risal:	Sabina Lesjak, inž.grad.		
		Datum: APRIL 2026	

Tehnični prikazi:
PREGLEDNA SITUACIJA

Vrsta dokumentacije:
2. NAČRT KANALIZACIJE

Št.projekta: 19/2025 Št.načrta: 19/2025

Vrsta projekta:	Merilo:	List.št.
PZI	M 1:5000	2.1