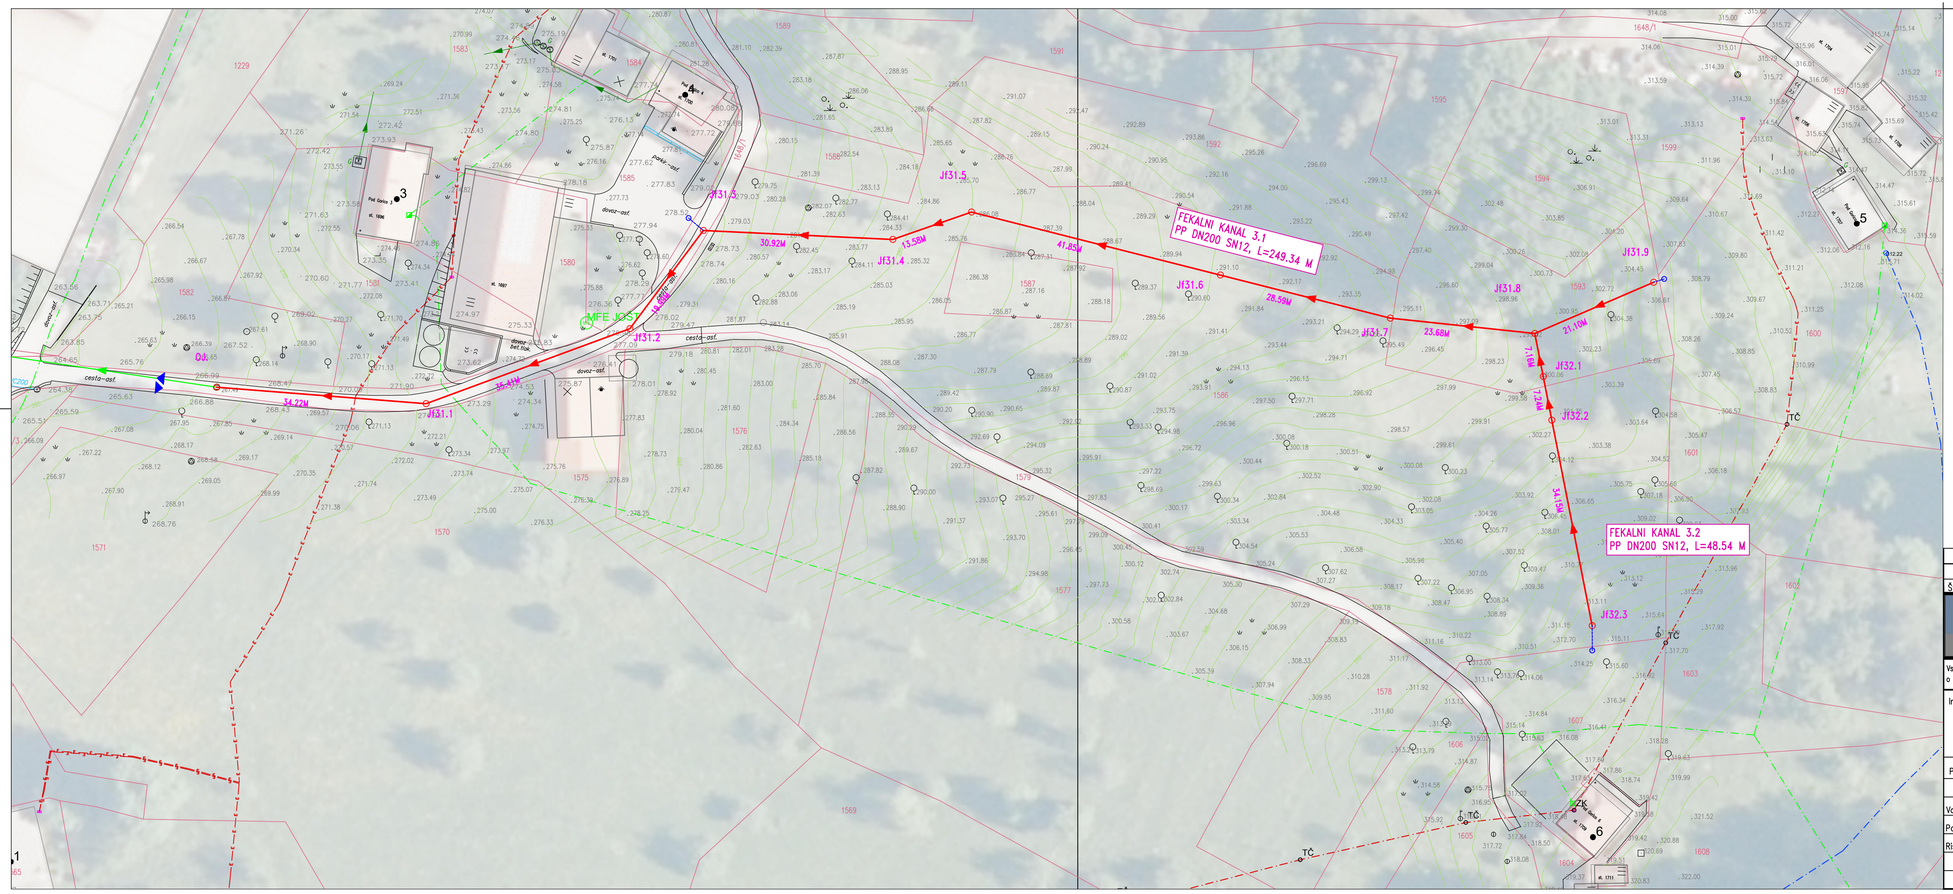


LEGENDA:

- PREDVIDENA FEKALNA KANALIZACIJA
- PREDVIDENI HIŠNI PRIKLJUČKI
- OBSTOJEČA FEKALNA KANALIZACIJA
- OBSTOJEČA METEORNA KANALIZACIJA
- OBSTOJEČ VODOVOD
- OBSTOJEČ TK KABEL
- OBSTOJEČ NN ELEKTRO KABEL
- OBSTOJEČE NN ELEKTRO OMREŽJE

Odvajanje in čiščenje odpadnih voda v aglomeracijah CELJE in ŠENTJUR z nadgradnjo ČN Škofja vas – Podprojekt 3 – KOMPOLE–POD GORICO

SITUACIJA KOMUNALNIH NAPRAV IN NAPELJAV M 1:500

Št. sprem:	Opis spremembe/dopolnitve:	Datum:	Podpis:

SAVINJAPROJEKT
PROJEKTIRANJE, SVETOVANJE, NADZOR

Vsebina načrta je avtorska lastnina podjetja SAVINJAPROJEKT d.o.o. ŽALEC in je zaščitena z zakonom o avtorskih pravicah (Ur.l.RS št. 21/95). Kopiranje in dajanje obvesti o njeni vsebini ni dovoljeno, če ni posebej odobreno. Za vsa opravila, ki so v nasprotju s tem določilom, je zakonsko predvideno denarno nadomestilo za nastalo škodo

Investitor: OBČINA ŠTORE, Udarniška ulica 3, 3220 ŠTORE		Naziv projekta: Odvajanje in čiščenje odpadnih voda v aglomeracijah CELJE in ŠENTJUR z nadgradnjo ČN Škofja vas – Podprojekt 3 – KOMPOLE–POD GORICO	
Projektant: SAVINJAPROJEKT d.o.o.	Ident.številka IZS 0636	Tehnični prikazi: SITUACIJA KOMUNALNIH NAPRAV IN NAPELJAV	
Ime:	Ident.št.: Podpis:		
Vodja projektiranja: Gorazd Pulko, univ.dipl.inž.grad.	G-0275	Vrsta načrta: 2. NAČRT KANALIZACIJE	
Pooblaščeni inženir: Gorazd Pulko, univ.dipl.inž.grad.	G-0275	Št.projekta: 19/2025	Št.načrta: 19/2025
Risal: Sabina Lesjak, inž.grad.		Vrsta projekta: PZI	Merilo: M 1:500 List.št. 2.3
	Datum: APRIL 2026		