
DETAJL AB REVIZIJSKEGA JAŠKA

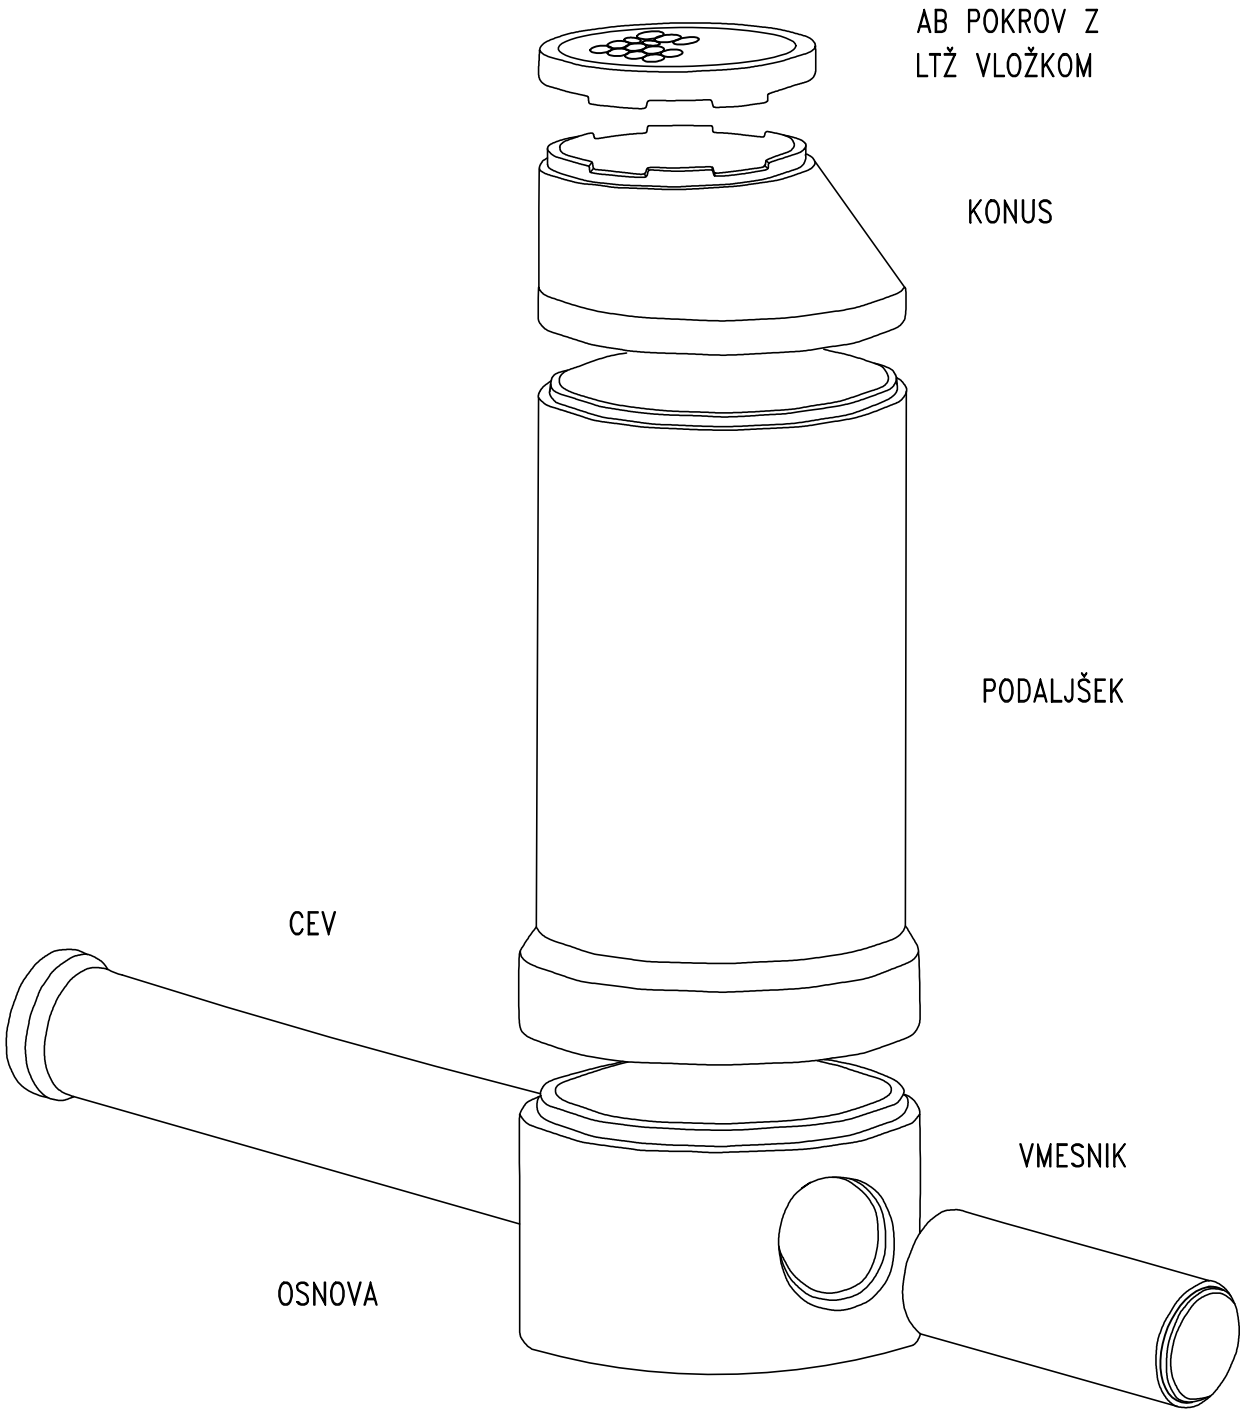

B

ŠT.NAČRTA: 19/2025

SAVINJAPROJEKT
PROJEKTIRANJE, SVETOVANJE, NADZOR