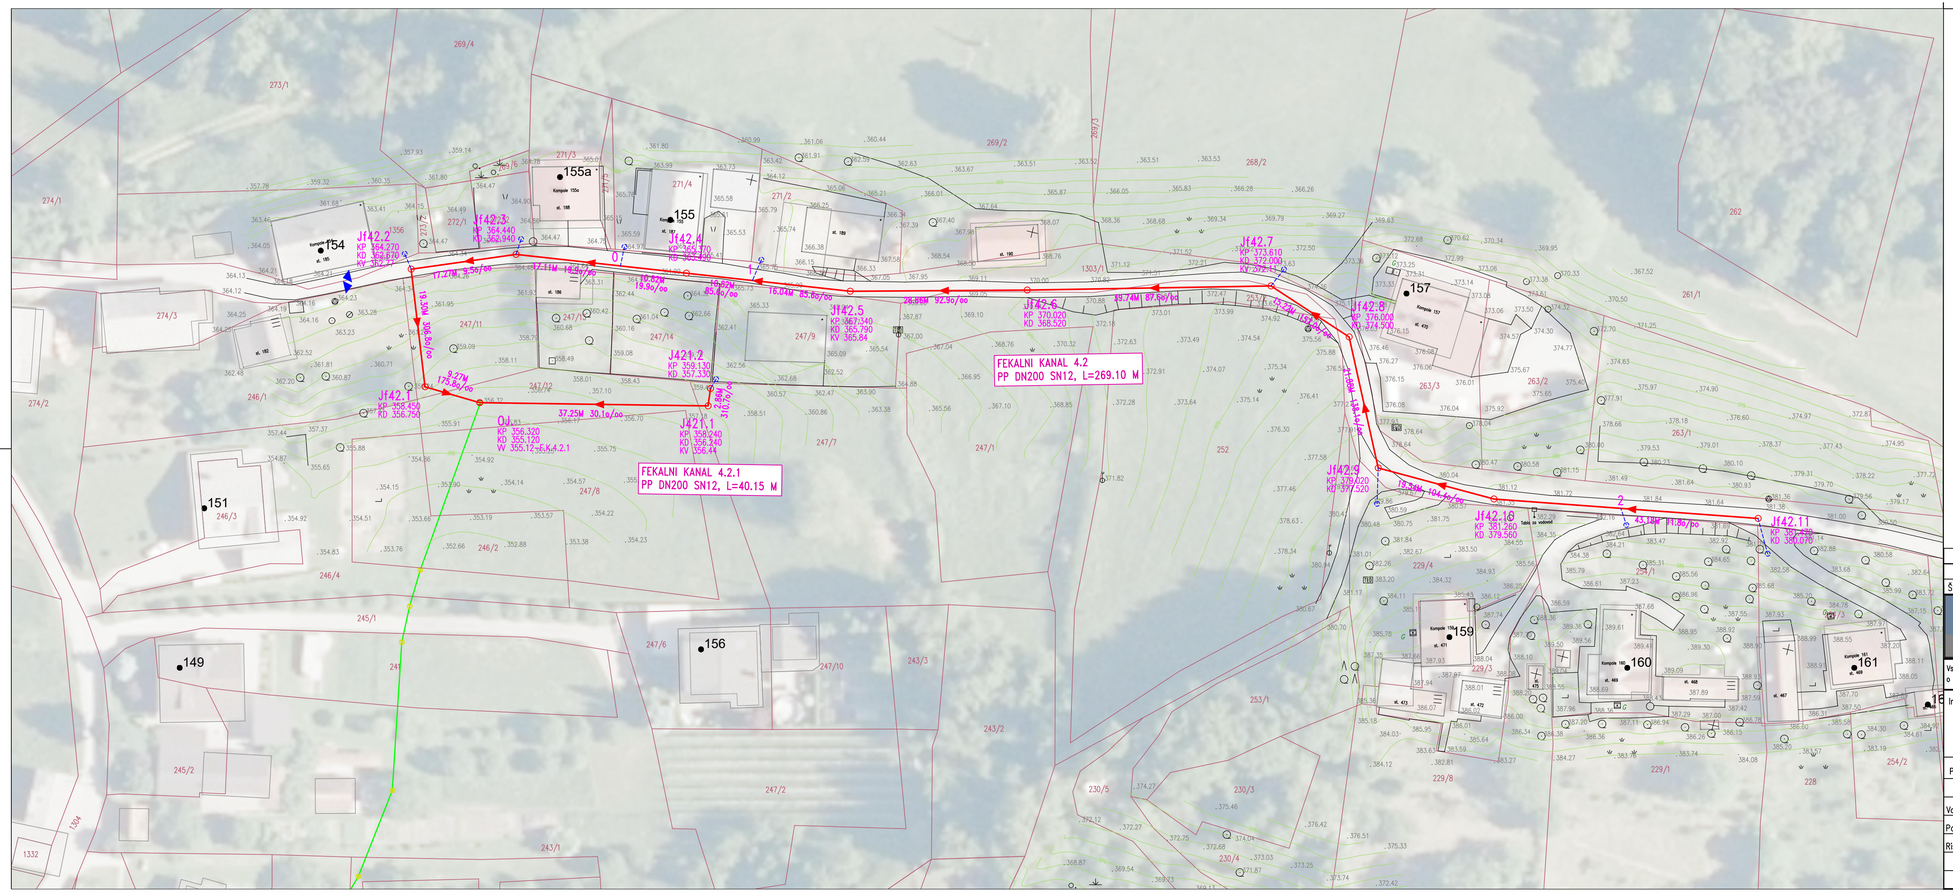


LEGENDA:

- PREDVIDENA FEKALNA KANALIZACIJA
- PREDVIDENI HIŠNI PRIKLJUČKI
- OBSTOJEČA FEKALNA KANALIZACIJA

Odvajanje in čiščenje odpadnih voda v aglomeracijah CELJE in ŠENTJUR z nadgradnjo ČN Škofja vas – Podprojekt 4 – KOMPOLE–GORICA

SITUACIJA KANALIZACIJE Z ZAKOLIČBO M 1:500

Št. sprem:	Opis spremembe/dopolnitve:	Datum:	Podpis:

SAVINJAPROJEKT
PROJEKTIRANJE, SVETOVANJE, NADZOR

Vsebina načrta je avtorska lastnina podjetja SAVINJAPROJEKT d.o.o. ŽALEC in je zaščitena z zakonom o avtorskih pravicah (Ur.l.RS št. 21/95). Kopiranje in dajanje obvesti o njeni vsebini ni dovoljeno, če ni posebej odobreno. Za vsa opravila, ki so v nasprotju s tem določilom, je zakonsko predvideno denarno nadomestilo za nastalo škodo

Investitor: OBČINA ŠTORE, Udarniška ulica 3, 3220 ŠTORE		Naziv projekta: Odvajanje in čiščenje odpadnih voda v aglomeracijah CELJE in ŠENTJUR z nadgradnjo ČN Škofja vas – Podprojekt 4 – KOMPOLE–GORICA	
Projektant: SAVINJAPROJEKT d.o.o.	Ident.številka IZS 0636	Tehnični prikazi:	
Ime:	Ident.št.: Podpis:	SITUACIJA KANALIZACIJE Z ZAKOLIČBO	
Vodja projektiranja: Gorazd Pulko, univ.dipl.inž.grad.	G-0275	Vrsta načrta: 2. NAČRT KANALIZACIJE	
Pooblaščeni inženir: Gorazd Pulko, univ.dipl.inž.grad.	G-0275	Št.projekta: 20/2025	Št.načrta: 20/2025
Risal: Sabina Lesjak, inž.grad.		Vrsta projekta: PZI	Merilo: M 1:500 / List.št. 2.2.2
	Datum: April 2026		