
PODOLŽNI PROFIL FEKALNEGA KANALA 4.1 M 1:500/100

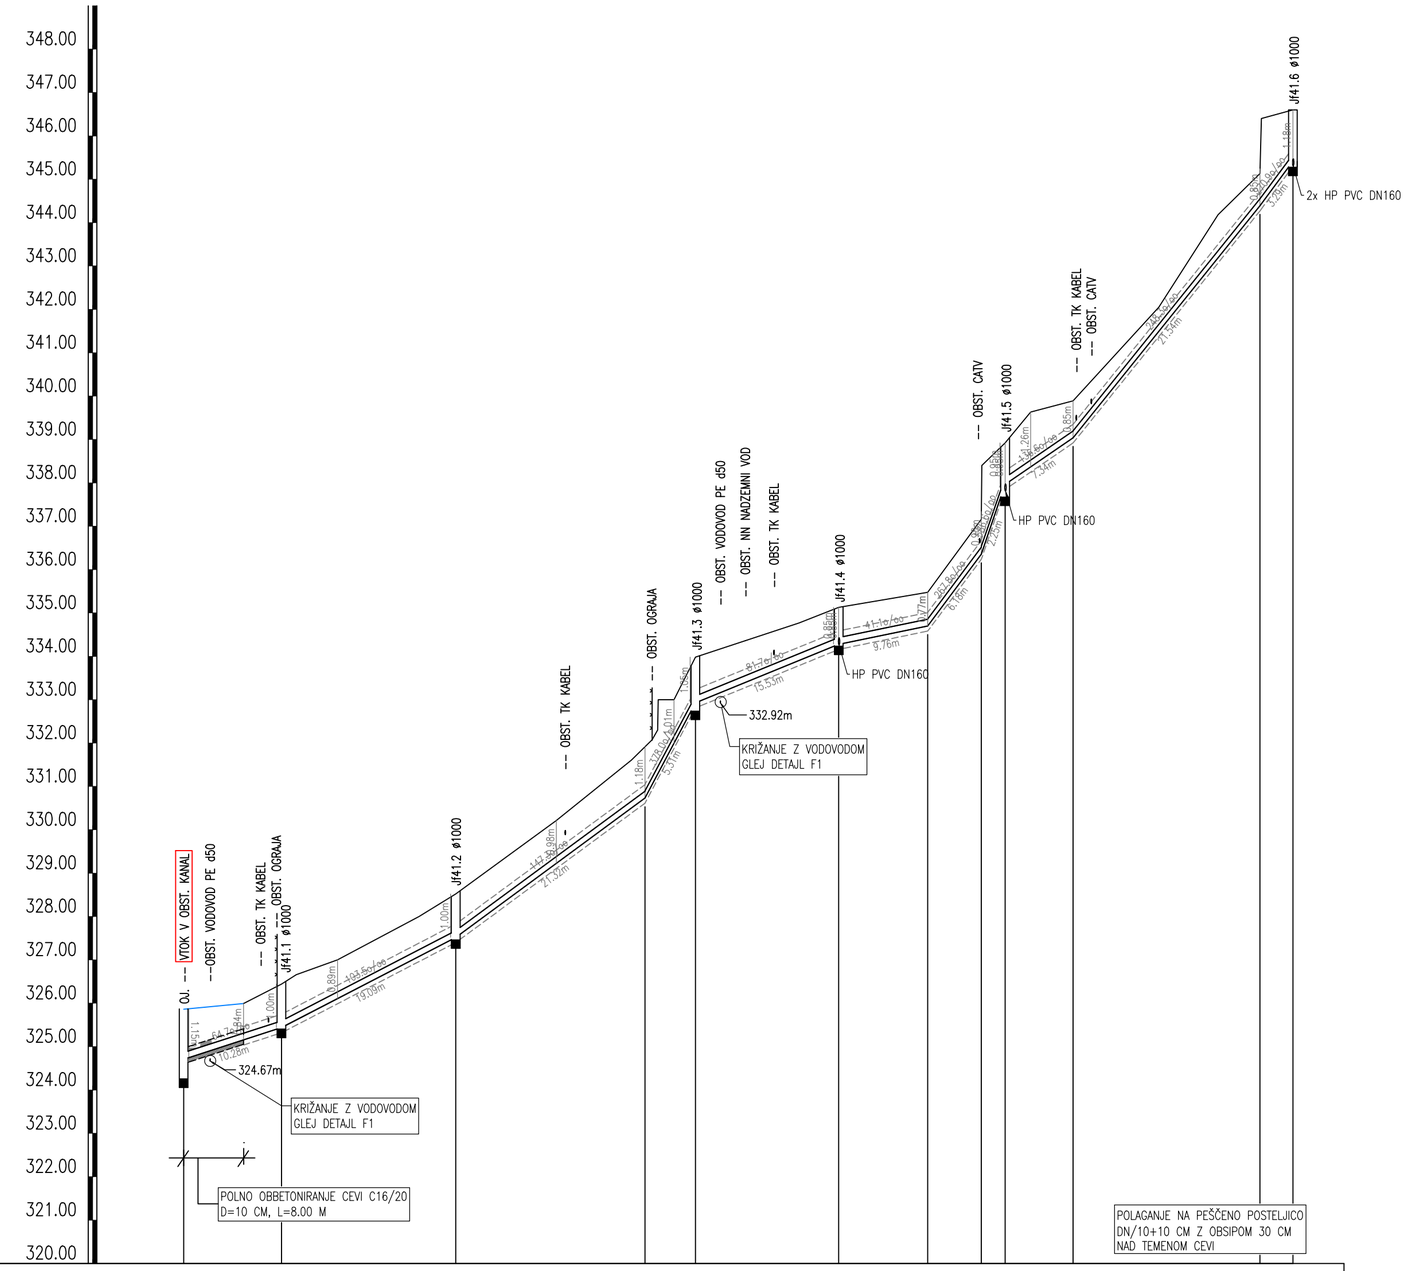

JAŠEK	OJ.	Jf41.1		Jf41.2		0	Jf41.3		Jf41.4		1	2	Jf41.5	3		4	Jf41.6
STACIONAŽA	0.00		11.28		31.37	53.19	59.00		75.53	85.79	91.97	94.72		102.56		124.10	127.90
KOTA TERENA	325.86	325.99	326.44	326.66	327.00	328.00	328.52	330.21	331.61	331.81	333.00	333.98	334.77	335.13	335.47	338.49	338.92	339.63	339.89	342.05	344.18	346.28	346.60
KOTA POKROVA	325.86		326.44			328.52		331.91				333.98		335.13	335.47	337.34	338.92		339.89			345.24	346.60
KOTA IZTOKA, VTOKA	324.26	324.71	325.44			327.52		330.73				332.93		334.28	334.70	336.36	337.97		339.04			344.39	345.42
GLOBINA IZKOPA	1.72	1.27	1.12			1.12		1.30				1.17		0.97	0.89	1.10	1.07		0.97			0.97	
PADEC %.		64.7		103.5		147.3		378.0		81.7		41.1		267.8	586.6	136.6			248.3			270.9	
DOLŽINA		11.28		20.09		21.82		5.81		16.53		10.26		6.18	2.75	7.84			21.54			3.79	
CEV, PROFIL, DOLŽINA	PVC DN 160 SN8, L=127.90 m																						

Odvajanje in čiščenje odpadnih voda v aglomeracijah CELJE in ŠENTJUR z nadgradnjo ČN Škofja vas – Podprojekt 4 – KOMPOLE–GORICA

PODOLŽNI PROFIL FEKALNEGA KANALA 4.1 M 1:500/100

Št. sprem:	Opis spremembe/dopolnitve:	Datum:	Podpis:

SAVINJAPROJEKT
PROJEKTIRANJE, SVETOVANJE, NADZOR

Vsebina načrta je avtorska lastnina podjetja SAVINJAPROJEKT d.o.o. ŽALEC in je zaščitena z zakonom o avtorskih pravicah (Ur.l.RS št. 21/95). Kopiranje in dajanje obvesti o njeni vsebini ni dovoljeno, če ni posebej odobreno. Za vsa opravila, ki so v nasprotju s tem določilom, je zakonsko predvideno denarno nadomestilo za nastalo škodo

Investitor:
OBČINA ŠTORE, Udarniška ulica 3, 3220 ŠTORE

Naziv projekta:
Odvajanje in čiščenje odpadnih voda v aglomeracijah CELJE in ŠENTJUR z nadgradnjo ČN Škofja vas – Podprojekt 4 – KOMPOLE–GORICA

Projektant: SAVINJAPROJEKT d.o.o. Ident.številka IZS 0636

	Ime:	Ident.št.:	Podpis:
Vodja projektiranja:	Gorazd Pulko, univ.dipl.inž.grad.	G–0275	
Pooblaščeni inženir:	Gorazd Pulko, univ.dipl.inž.grad.	G–0275	
Risal:	Sabina Lesjak, inž.grad.		

Datum: April 2026

Tehnični prikazi:
PODOLŽNI PROFIL FEKALNEGA KANALA 4.1

Vrsta načrta:
2. NAČRT KANALIZACIJE

Št.projekta: 20/2025 Št.načrta: 20/2025

Vrsta projekta: PZI | Merilo: M 1:500/100 | List.št.: 2.4.1