
PODOLŽNI PROFIL FEKALNEGA KANALA 4.2 M 1:500/100

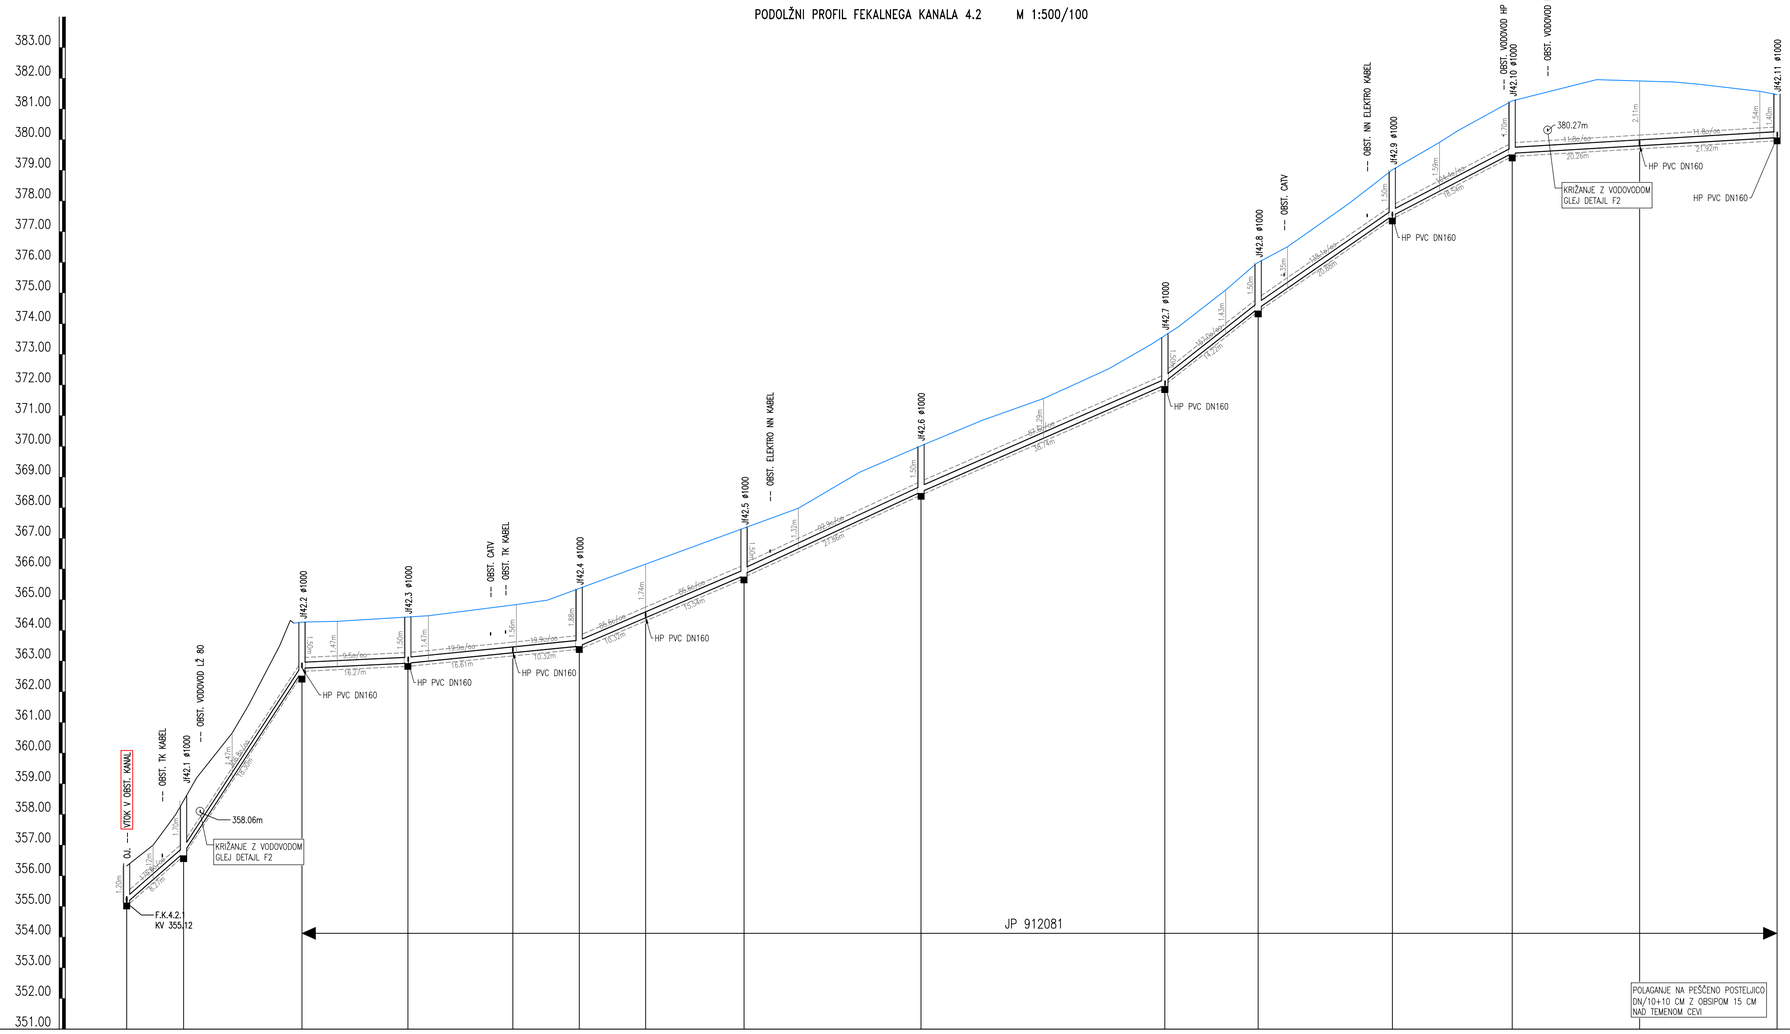

JAŠEK	OJ.	Jf42.1	Jf42.2	Jf42.3	0	Jf42.4	1	Jf42.5	Jf42.6	Jf42.7	Jf42.8	Jf42.9	Jf42.10	2	Jf42.11
STACIONAŽA	0.00	9.27	28.57	45.84	62.96	73.78	84.60	100.64	129.50	189.24	194.46	206.34	225.88	246.64	269.10
KOTA TERENA	356.32	357.00 / 358.00 / 358.45 / 359.19	360.65 / 361.57 / 363.50 / 364.24 / 364.27	364.29	364.48	364.83 / 364.84	364.99	365.37	366.16	367.34	367.98	369.15	370.02	370.85	371.56	372.52	373.34	373.61 / 373.90	375.10	376.00 / 376.51	377.27	377.92	378.65	379.02	379.91	380.29	381.26	381.92	381.88	381.81	381.58	381.47
KOTA POKROVA	356.32	358.45	364.27	364.44	364.83	365.37	366.16	367.34	370.02	373.61	376.00	379.02	381.26	381.92	381.47
KOTA IZTOKA, VTOKA	355.12	356.75	362.67 / 362.77	362.94	363.28	363.49	364.42	365.79 / 365.84	368.52	372.00 / 372.11	374.50	377.52	379.56	379.81	380.07
GLOBINA IZKOPA	1.31	1.80	1.71 / 1.61	1.61	1.66	1.98	1.85	1.65 / 1.60	1.61	1.72 / 1.61	1.61	1.61	1.81	2.22	1.51
PADEC ‰		175.8	306.8	9.5	19.9		85.6		92.9	87.6		157.0	138.1	104.4	11.8	
DOLŽINA		9.27	19.30	17.27	17.11	10.82	10.82	16.04	28.86	39.74		15.22	21.88	19.54	20.76	22.42
CEV, PROFIL, DOLŽINA	PP DN 200 SN12, L=269.10 m															

Odvajanje in čiščenje odpadnih voda v aglomeracijah CELJE in ŠENTJUR z nadgradnjo ČN Škofja vas – Podprojekt 4 – KOMPOLE–GORICA

PODOLŽNI PROFIL FEKALNEGA KANALA 4.2 M 1:500/100

Št. sprem:	Opis spremembe/dopolnitve:	Datum:	Podpis:

SAVINJAPROJEKT
PROJEKTIRANJE, SVETOVANJE, NADZOR

Vsebina načrta je avtorska lastnina podjetja SAVINJAPROJEKT d.o.o. ŽALEC in je zaščitena z zakonom o avtorskih pravicah (Ur.l.RS št. 21/95). Kopiranje in dajanje obvesti o njeni vsebini ni dovoljeno, če ni posebej odobreno. Za vso opravila, ki so v nasprotju s tem določilom, je zakonsko predvideno denarno nadomestilo za nastalo škodo

Investitor: OBČINA ŠTORE, Udarniška ulica 3, 3220 ŠTORE			Naziv projekta: Odvajanje in čiščenje odpadnih voda v aglomeracijah CELJE in ŠENTJUR z nadgradnjo ČN Škofja vas – Podprojekt 4 – KOMPOLE–GORICA	
Projektant: SAVINJAPROJEKT d.o.o.		Ident.številka IZS 0636	Tehnični prikazi: PODOLŽNI PROFIL FEKALNEGA KANALA 4.2	
	Ime:	Ident.št.: Podpis:		
Vodja projektiranja:	Gorazd Pulko, univ.dipl.inž.grad.	G-0275	Vrsta načrta: 2. NAČRT KANALIZACIJE	
Pooblaščeni inženir:	Gorazd Pulko, univ.dipl.inž.grad.	G-0275		
Risal:	Sabina Lesjak, inž.grad.		Št.projekta: 20/2025	Št.načrta: 20/2025
		Datum: April 2026	Vrsta projekta: PZI	Merilo: M 1:500/100 List.št. 2.4.2