
DETAJL POLAGANJA PVC CEVI

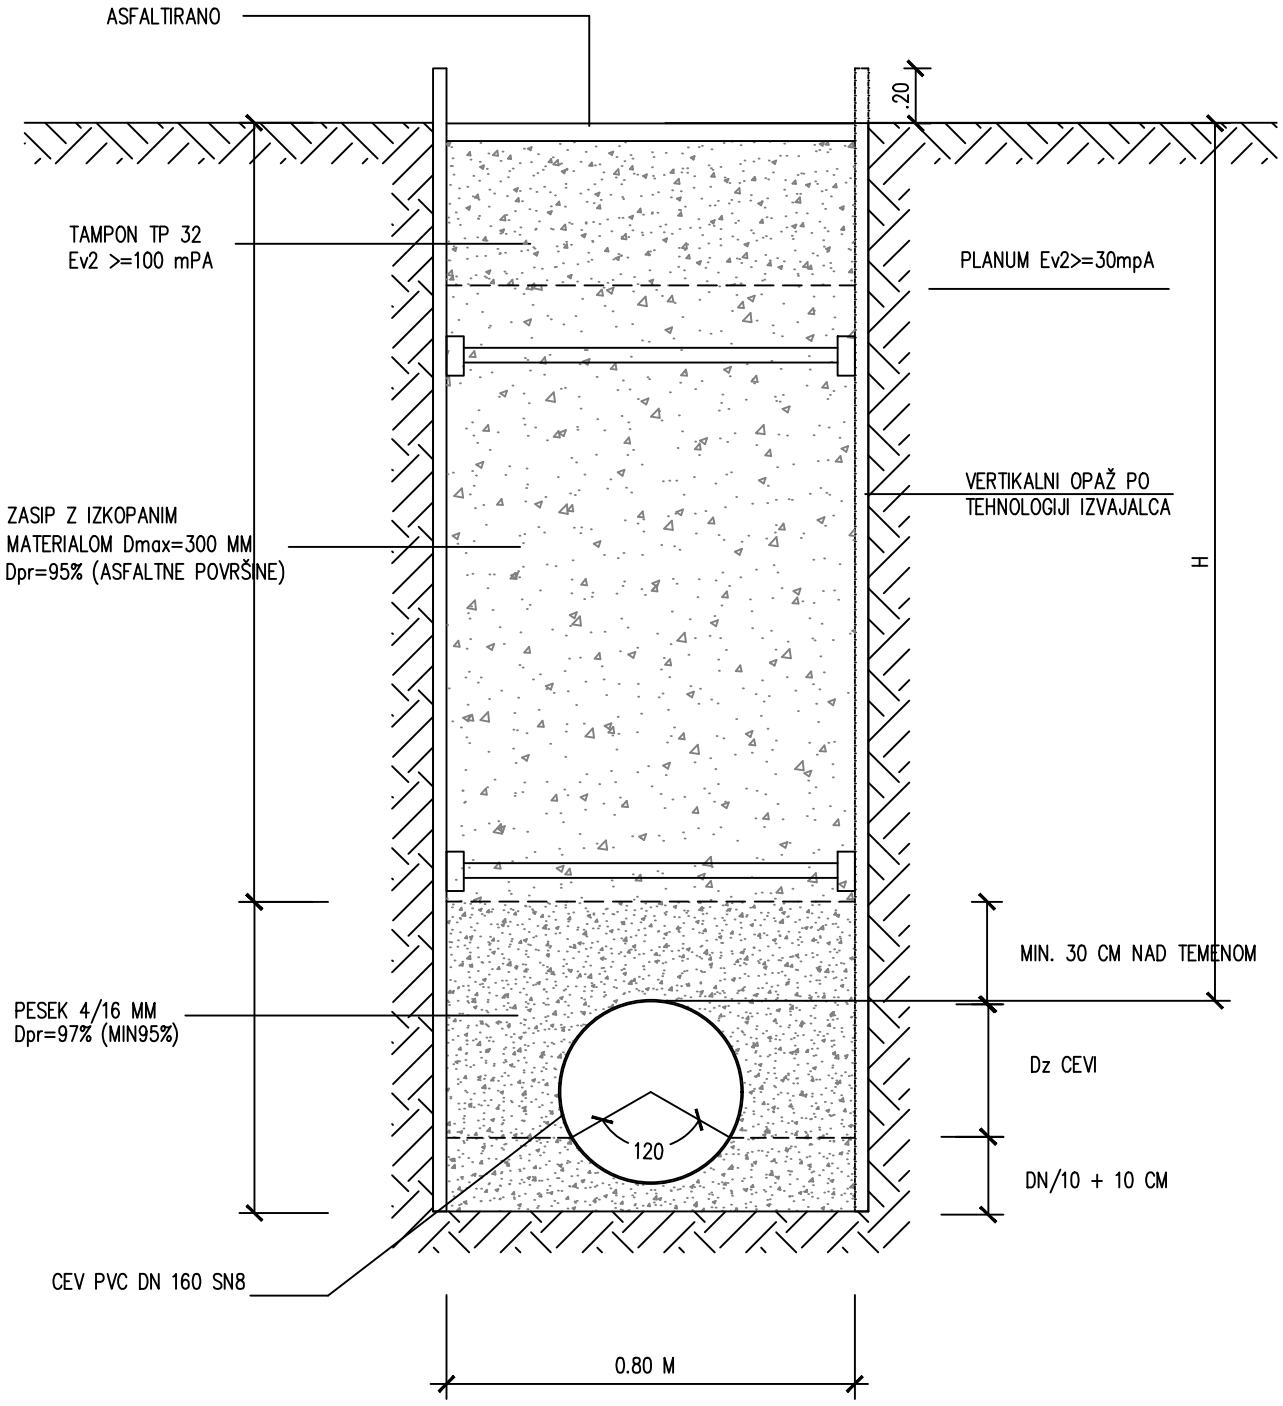

A2

ŠT.NAČRTA: 20/2025

SAVINJAPROJEKT

PROJEKTIRANJE, SVETOVANJE, NADZOR