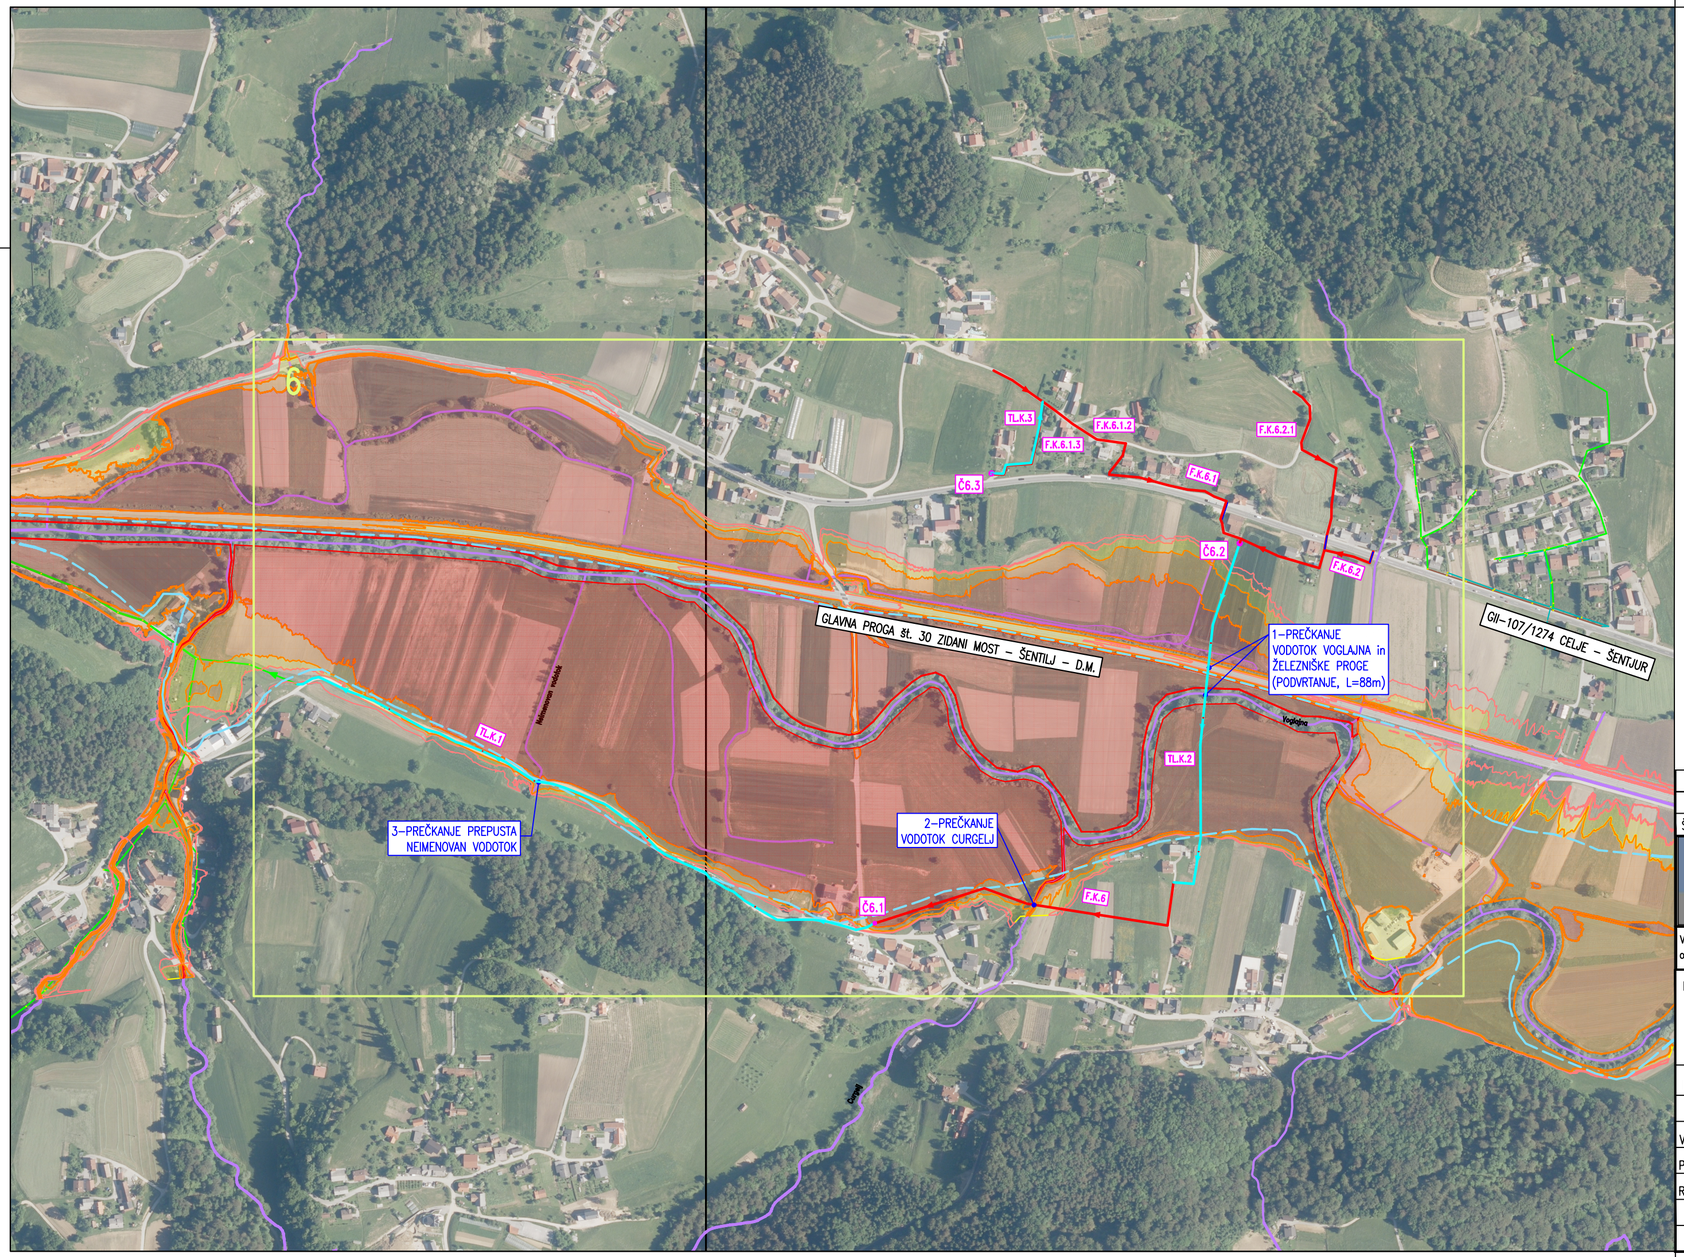


LEGENDA:

- PREDVIDENA FEKALNA KANALIZACIJA
- PREDVIDENA TLAČNA KANALIZACIJA
- Č6 PREDVIDENO FEKALNO ČRPALIŠČE
- OBSTOJEČA FEKALNA KANALIZACIJA

LEGENDA RAZREDOV POPLAVNE NEVARNOSTI:

- OBMOČJE RAZREDA VISOKE POPLAVNE NEVARNOSTI
- OBMOČJE RAZREDA SREDNJE POPLAVNE NEVARNOSTI
- OBMOČJE RAZREDA MAJHNE POPLAVNE NEVARNOSTI
- OBMOČJE RAZREDA PREOSTALE POPLAVNE NEVARNOSTI
- POPLAVNA LINIJA
- VODOTOK

Odvajanje in čiščenje odpadnih voda v aglomeracijah CELJE in ŠENTJUR z nadgradnjo ČN Škofja vas – Podprojekt 6 – PROŽINSKA VAS

PREGLEDNA SITUACIJA S PRIKAZOM POPLAVNIH RAZREDOV M 1:5000

S
Z V
J

Št. sprem:	Opis spremembe/dopolnitve:	Datum:	Podpis:

SAVINJAPROJEKT
PROJEKTIRANJE, SVETOVANJE, NADZOR

Vsebina načrta je avtorska lastnina podjetja SAVINJAPROJEKT d.o.o. ŽALEC in je zaščitena z zakonom o avtorskih pravicah (Ur.l.RS št. 21/95). Kopiranje in dajanje obvestil o njeni vsebini ni dovoljeno, če ni posebej odobreno. Za vsa opravila, ki so v nasprotju s tem določilom, je zakonsko predvideno denarno nadomestilo za nastalo škodo

Investitor:
OBČINA ŠTORE, Udarniška ulica 3, 3220 ŠTORE

Naziv projekta:
Odvajanje in čiščenje odpadnih voda v aglomeracijah CELJE in ŠENTJUR z nadgradnjo ČN Škofja vas – Podprojekt 6 – PROŽINSKA VAS

Projektant: SAVINJAPROJEKT d.o.o.		Ident.številka IZS 0636	
	Ime:	Ident.št.:	Podpis:
Vodja projektiranja:	Gorazd Pulko, univ.dipl.inž.grad.	G-0275	
Pooblaščeni inženir:	Gorazd Pulko, univ.dipl.inž.grad.	G-0275	
Risal:	Sabina Lesjak, inž.grad.		
		Datum: MAJ 2026	

Tehnični prikazi: PREGLEDNA SITUACIJA S PRIKAZOM POPLAVNIH RAZREDOV

Vrsta načrta:
2. NAČRT KANALIZACIJE

Št.projekta: 22/2025	Št.načrta: 22/2025	
Vrsta projekta: PZI	Merilo: M 1:5000	List.št.: 2.1.1