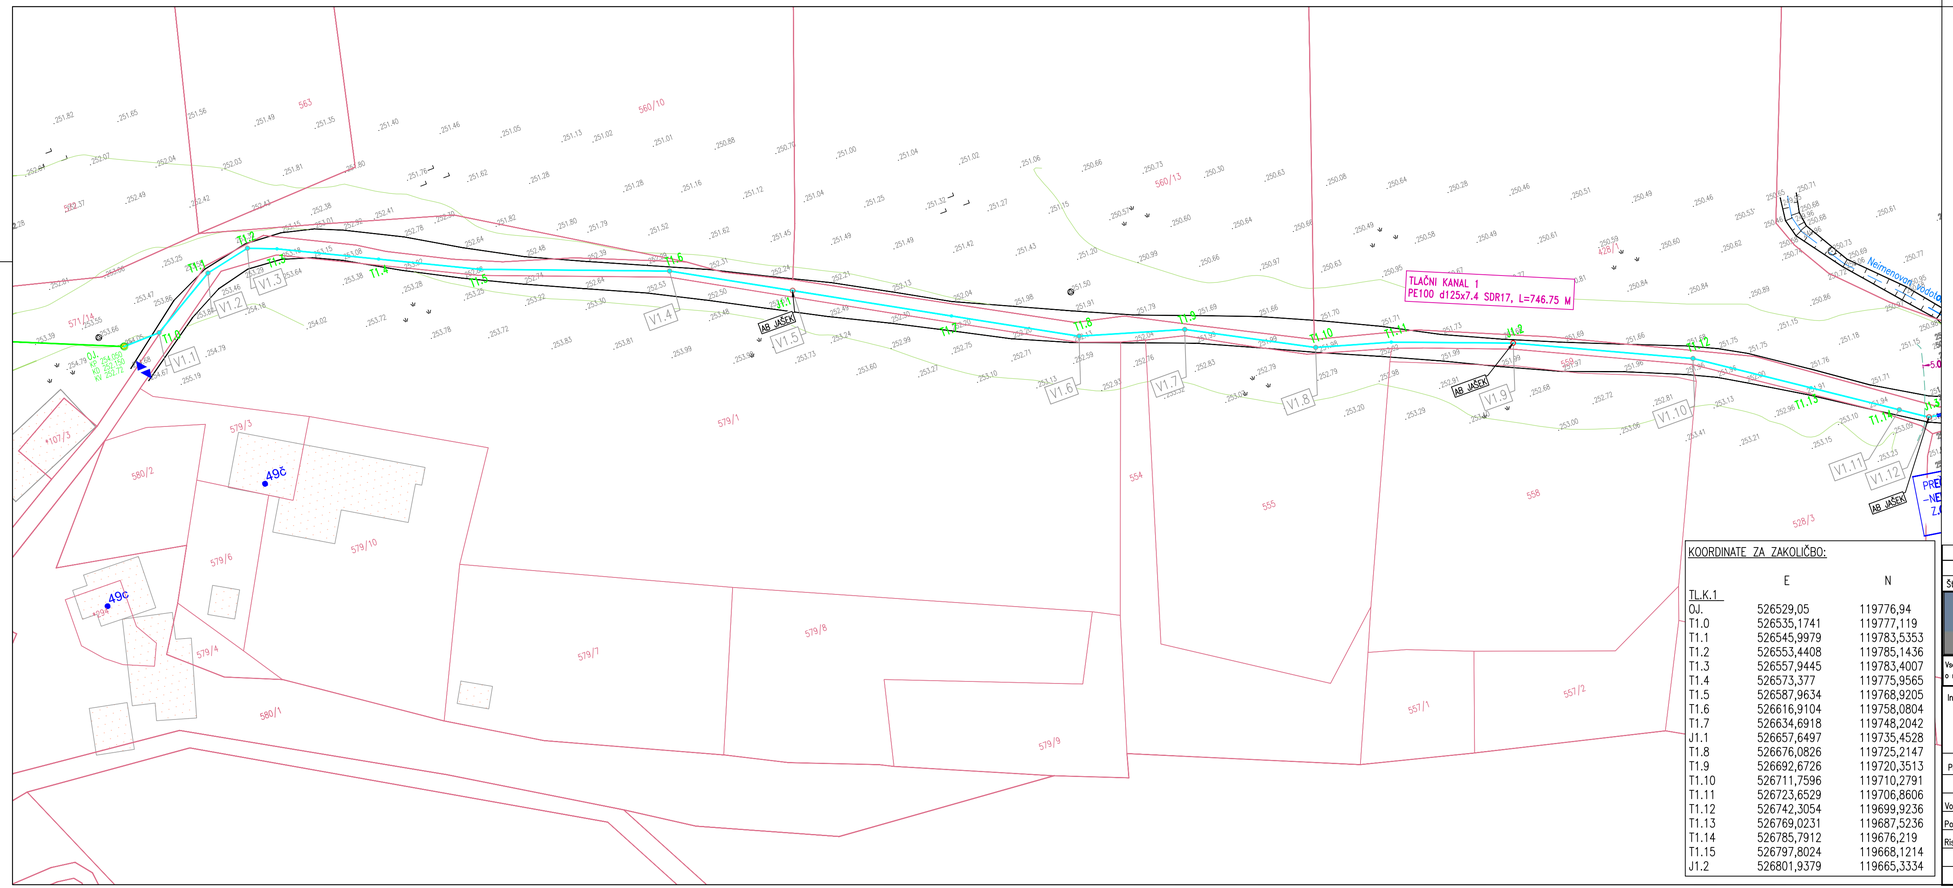


LEGENDA:

- PREDVIDENA FEKALNA KANALIZACIJA
- PREDVIDENI HIŠNI PRIKLJUČKI
- PREDVIDENA TLAČNA KANALIZACIJA
- PREDVIDENO FEKALNO ČRPALIŠČE (ČS)
- PREDVIDEN NN ELEKTRO PRIKLJUČEK ZA ČRPALIŠČE
- OBSTOJEČA FEKALNA KANALIZACIJA

KOORDINATE ZA ZAKOLIČBO:

TL.K.1	E	N
OJ.	526529,05	119776,94
T1.0	526535,1741	119777,119
T1.1	526545,9979	119783,5353
T1.2	526553,4408	119785,1436
T1.3	526557,9445	119783,4007
T1.4	526573,377	119775,9565
T1.5	526587,9634	119768,9205
T1.6	526616,9104	119758,0804
T1.7	526634,6918	119748,2042
J1.1	526657,6497	119735,4528
T1.8	526676,0826	119725,2147
T1.9	526692,6726	119720,3513
T1.10	526711,7596	119710,2791
T1.11	526723,6529	119706,8606
T1.12	526742,3054	119699,9236
T1.13	526769,0231	119687,5236
T1.14	526785,7912	119676,219
T1.15	526797,8024	119668,1214
J1.2	526801,9379	119665,3334

Odvajanje in čiščenje odpadnih voda v aglomeracijah CELJE in ŠENTJUR z nadgradnjo ČN Škofja vas – Podprojekt 6 – PROŽINSKA VAS

SITUACIJA KANALIZACIJE Z ZAKOLIČBO M 1:500

Št. sprem:	Opis spremembe/dopolnitve:	Datum:	Podpis:

SAVINJAPROJEKT
PROJEKTIRANJE, SVETOVANJE, NADZOR

Vsebina načrta je avtorska lastnina podjetja SAVINJAPROJEKT d.o.o. ŽALEC in je zaščitena z zakonom o avtorskih pravicah (Ur.l.RS št. 21/95). Kopiranje in dajanje obvesti o njeni vsebini ni dovoljeno, če ni posebej odobreno. Za vso opravila, ki so v nasprotju s tem določilom, je zakonsko predvideno denarno nadomestilo za nastalo škodo

Investitor:
OBČINA ŠTORE, Udarniška ulica 3, 3220 ŠTORE

Naziv projekta:
Odvajanje in čiščenje odpadnih voda v aglomeracijah CELJE in ŠENTJUR z nadgradnjo ČN Škofja vas – Podprojekt 6 – PROŽINSKA VAS

Projektant:	SAVINJAPROJEKT d.o.o.		Ident.številka IZS 0636	Tehnični prikaz:
	Ime:		Ident.št.: Podpis:	SITUACIJA KANALIZACIJE Z ZAKOLIČBO
Vodja projektiranja:	Gorazd Pulko, univ.dipl.inž.grad.		G-0275	Vrsta načrta: 2. NAČRT KANALIZACIJE
Pooblaščeni inženir:	Gorazd Pulko, univ.dipl.inž.grad.		G-0275	
Risal:	Sabina Lesjak, inž.grad.			Št.projekta: 22/2025 Št.načrta: 22/2025
			Datum: MAJ 2026	Vrsta projekta: PZI Merilo: M 1:500 List.št.: 2.2.1