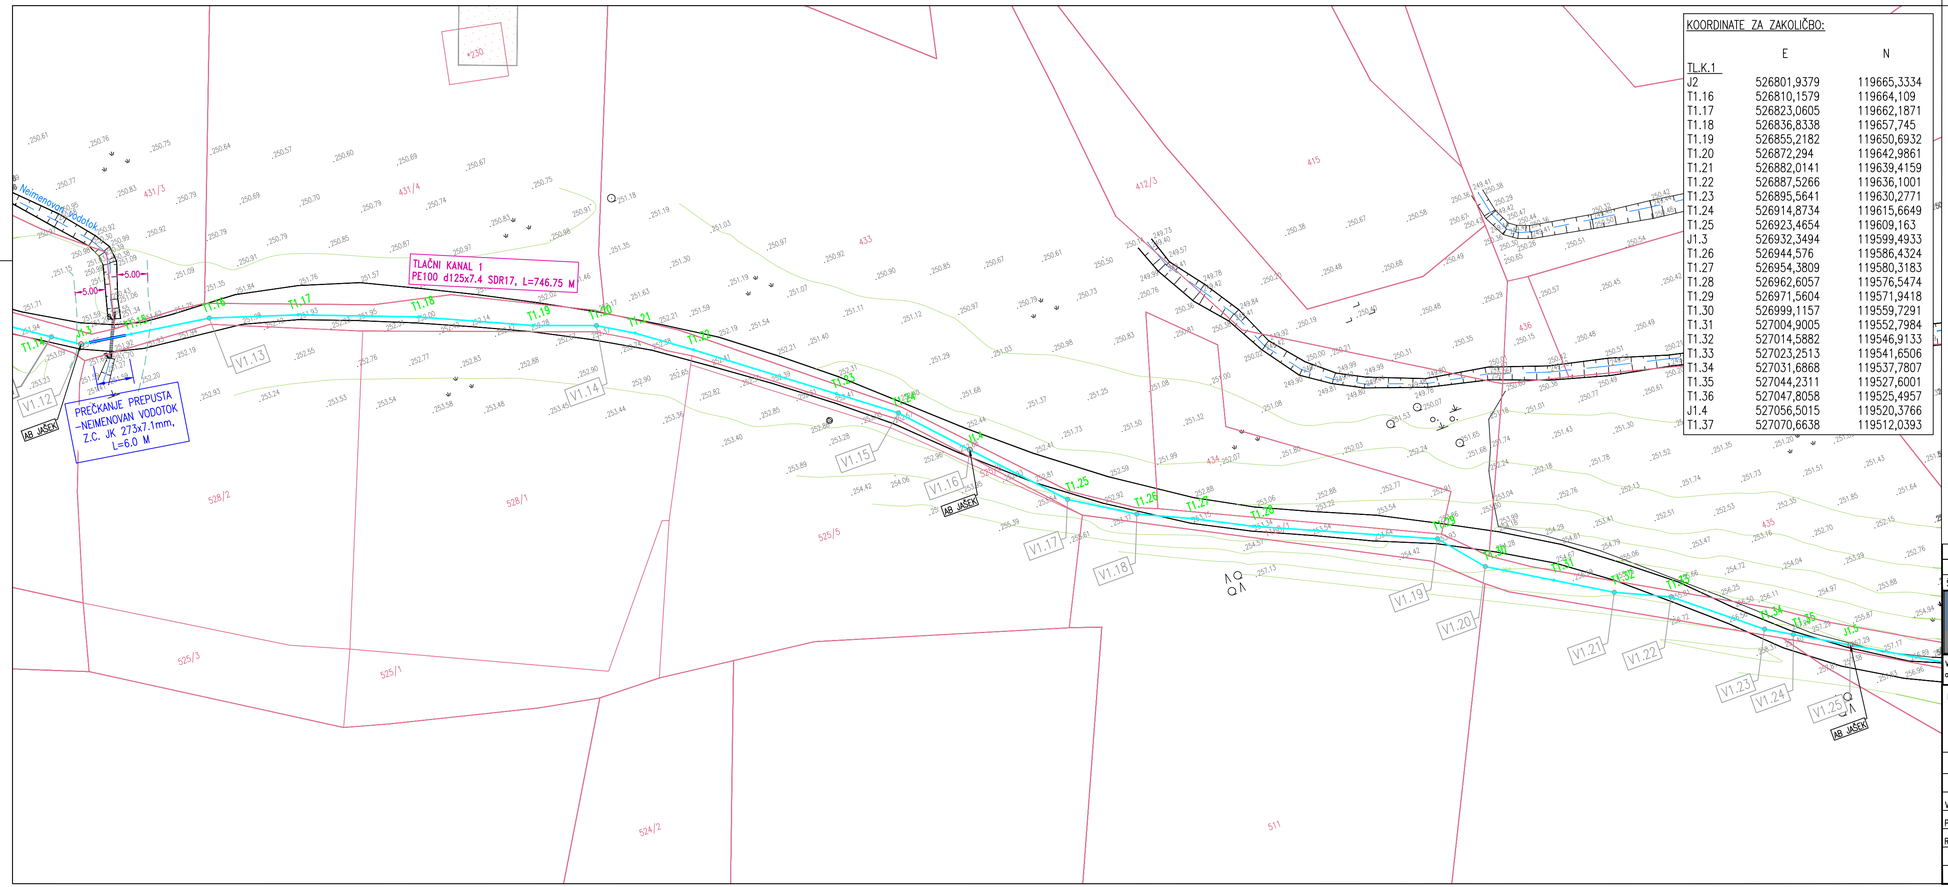


KOORDINATE ZA ZAKOLIČBO:

TL.K.1	E	N
J2	526801,9379	119665,3334
T1.16	526810,1579	119664,109
T1.17	526823,0605	119662,1871
T1.18	526836,8338	119657,745
T1.19	526855,2182	119650,6932
T1.20	526872,294	119642,9861
T1.21	526882,0141	119639,4159
T1.22	526887,5266	119636,1001
T1.23	526895,5641	119630,2771
T1.24	526914,8734	119615,6649
T1.25	526923,4654	119609,163
J1.3	526932,3494	119599,4933
T1.26	526944,576	119586,4324
T1.27	526954,3809	119580,3183
T1.28	526962,6057	119576,5474
T1.29	526971,5604	119571,9418
T1.30	526999,1157	119559,7291
T1.31	527004,9005	119552,7984
T1.32	527014,5882	119546,9133
T1.33	527023,2513	119541,6506
T1.34	527031,6868	119537,7807
T1.35	527044,2311	119527,6001
T1.36	527047,8058	119525,4957
J1.4	527056,5015	119520,3766
T1.37	527070,6638	119512,0393

LEGENDA:

- PREDVIDENA FEKALNA KANALIZACIJA
- PREDVIDENI HIŠNI PRIKLJUČKI
- PREDVIDENA TLAČNA KANALIZACIJA
- PREDVIDENO FEKALNO ČRPALIŠČE
- PREDVIDEN NN ELEKTRO PRIKLJUČEK ZA ČRPALIŠČE
- OBSTOJEČA FEKALNA KANALIZACIJA

Odvajanje in čiščenje odpadnih voda v aglomeracijah CELJE in ŠENTJUR z nadgradnjo ČN Škofja vas – Podprojekt 6 – PROŽINSKA VAS

SITUACIJA KANALIZACIJE Z ZAKOLIČBO M 1:500

Št. sprem:	Opis spremembe/dopolnitve:	Datum:	Podpis:

SAVINJAPROJEKT
PROJEKTIRANJE, SVETOVANJE, NADZOR

Vsebina načrta je avtorska lastnina podjetja SAVINJAPROJEKT d.o.o. ŽALEC in je zaščitena z zakonom o avtorskih pravicah (Ur.l.RS št. 21/95). Kopiranje in dojanje obvesti o njeni vsebini ni dovoljeno, če ni posebej odobreno. Za vso ogrožila, ki so v nasprotju s tem določilom, je zakonsko predvideno denarno nadomestilo za nastalo škodo

Investitor: OBČINA ŠTORE, Udarniška ulica 3, 3220 ŠTORE				Naziv projekta: Odvajanje in čiščenje odpadnih voda v aglomeracijah CELJE in ŠENTJUR z nadgradnjo ČN Škofja vas – Podprojekt 6 – PROŽINSKA VAS	
Projektant: SAVINJAPROJEKT d.o.o.		Ident.številka IZS 0636		Tehnični prikaz:	
	Ime:	Ident.št.:	Podpis:	SITUACIJA KANALIZACIJE Z ZAKOLIČBO	
Vodja projektiranja:	Gorazd Pulko, univ.dipl.inž.grad.	G-0275		Vrsta načrta: 2. NAČRT KANALIZACIJE	
Pooblaščeni inženir:	Gorazd Pulko, univ.dipl.inž.grad.	G-0275			
Risal:	Sabina Lesjak, inž.grad.			Št.projekta: 22/2025	Št.načrta: 22/2025
				Vrsta projekta: PZI	Merilo: M 1:500
		Datum: MAJ 2026			List.št. 2.2.2