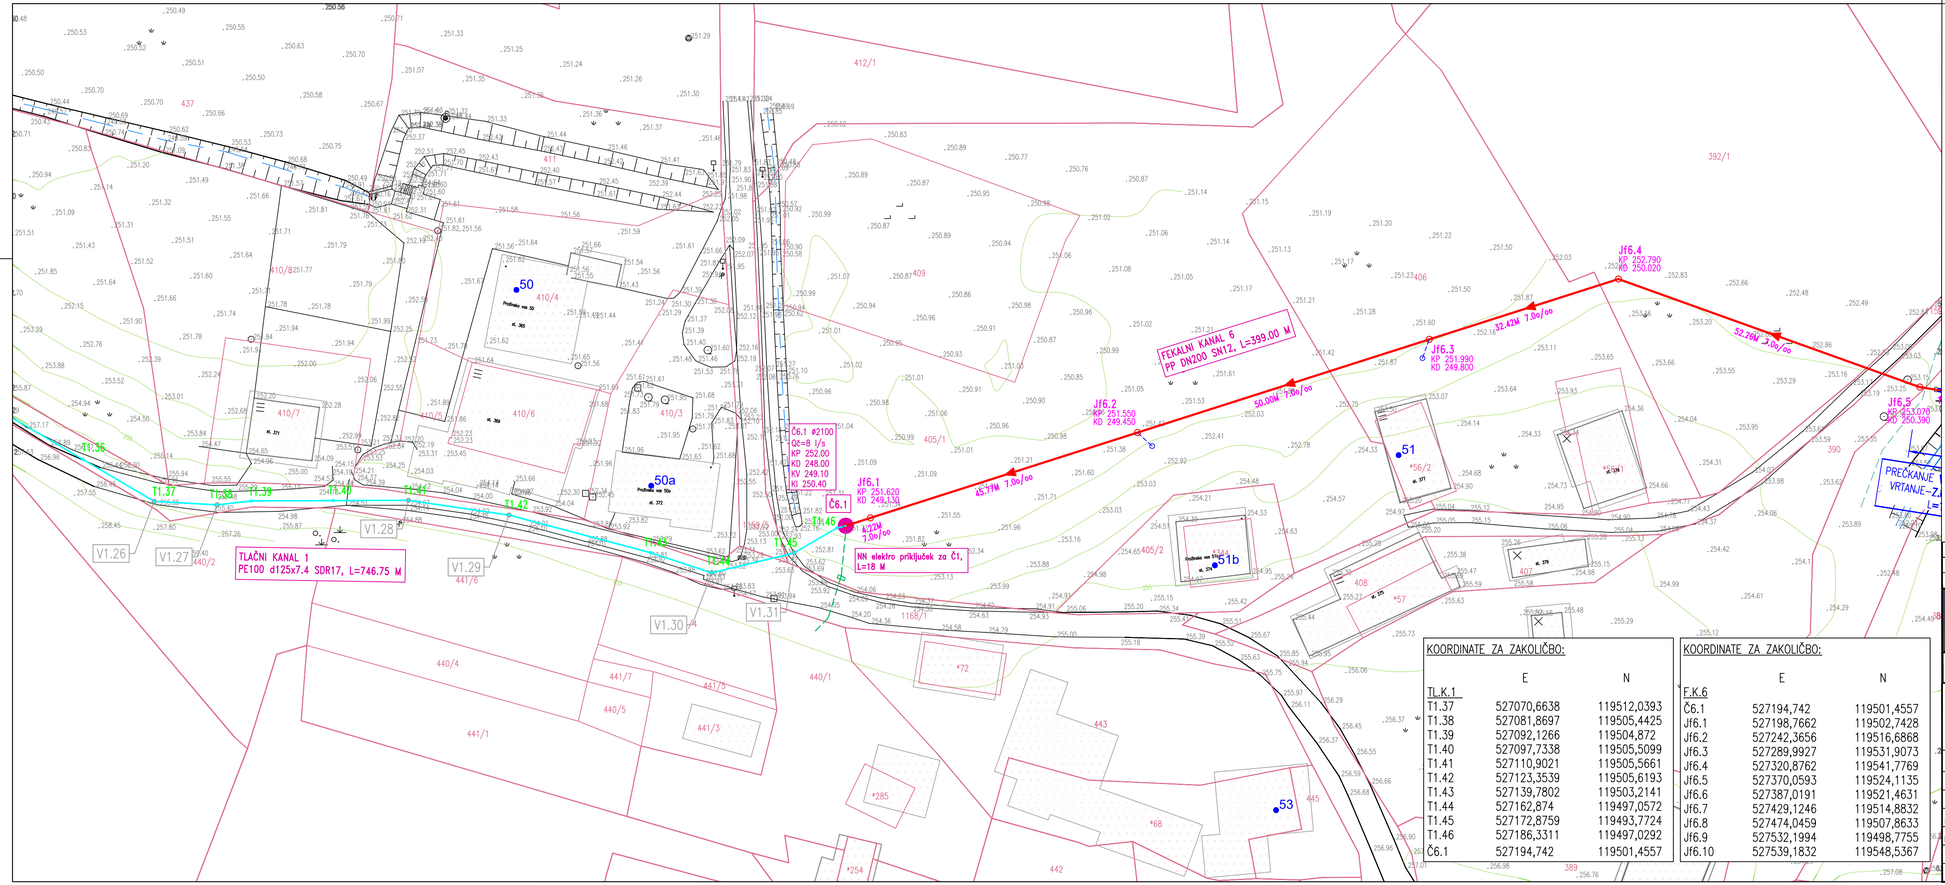


LEGENDA:

- PREDVIDENA FEKALNA KANALIZACIJA
- PREDVIDENI HIŠNI PRIKLJUČKI
- PREDVIDENA TLAČNA KANALIZACIJA
- Č6 PREDVIDENO FEKALNO ČRPALIŠČE
- PREDVIDEN NN ELEKTRO PRIKLJUČEK ZA ČRPALIŠČE
- OBSTOJEČA FEKALNA KANALIZACIJA

Odvajanje in čiščenje odpadnih voda v aglomeracijah CELJE in ŠENTJUR z nadgradnjo ČN Škofja vas – Podprojekt 6 – PROŽINSKA VAS

SITUACIJA KANALIZACIJE Z ZAKOLIČBO M 1:500

KOORDINATE ZA ZAKOLIČBO:

T.K.1	E	N
T1.37	527070,6638	119512,0393
T1.38	527081,8697	119505,4425
T1.39	527092,1266	119504,872
T1.40	527097,7338	119505,5099
T1.41	527110,9021	119505,5661
T1.42	527123,3539	119505,6193
T1.43	527139,7802	119503,2141
T1.44	527162,874	119497,0572
T1.45	527172,8759	119493,7724
T1.46	527186,3311	119497,0292
Č6.1	527194,742	119501,4557

KOORDINATE ZA ZAKOLIČBO:

F.K.6	E	N
Č6.1	527194,742	119501,4557
Jf6.1	527198,7662	119502,7428
Jf6.2	527242,3656	119516,6868
Jf6.3	527289,9927	119531,9073
Jf6.4	527320,8762	119541,7769
Jf6.5	527370,0593	119524,1135
Jf6.6	527387,0191	119521,4631
Jf6.7	527429,1246	119514,8832
Jf6.8	527474,0459	119507,8633
Jf6.9	527532,1994	119498,7755
Jf6.10	527539,1832	119548,5367

Št. sprem:	Opis spremembe/dopolnitve:	Datum:	Podpis:

SAVINJAPROJEKT
PROJEKTIRANJE, SVETOVANJE, NADZOR

Vsebina načrta je avtorska lastnina podjetja SAVINJAPROJEKT d.o.o. ŽALEC in je zaščitena z zakonom o avtorskih pravicah (Ur.l.RS št. 21/95). Kopiranje in dajanje obvesti o njeni vsebini ni dovoljena, če ni posebej odobrena. Za vso ogrožila, ki so v nasprotju s tem določilom, je zakonsko predvideno denarno nadomestilo za nastalo škodo

Investitor: OBČINA ŠTORE, Udarniška ulica 3, 3220 ŠTORE			Naziv projekta: Odvajanje in čiščenje odpadnih voda v aglomeracijah CELJE in ŠENTJUR z nadgradnjo ČN Škofja vas – Podprojekt 6 – PROŽINSKA VAS
Projektant: SAVINJAPROJEKT d.o.o.		Ident.številka IZS 0636	Tehnični prikaz:
	Ime:	Ident.št.: Podpis:	SITUACIJA KANALIZACIJE Z ZAKOLIČBO
Vodja projektiranja:	Gorazd Pulko, univ.dipl.inž.grad.	G-0275	Vrsta načrta: 2. NAČRT KANALIZACIJE
Pooblaščeni inženir:	Gorazd Pulko, univ.dipl.inž.grad.	G-0275	
Risal:	Sabina Lesjak, inž.grad.		Št.projekta: 22/2025 Št.načrta: 22/2025
		Datum: MAJ 2026	Vrsta projekta: PZI Merilo: M 1:500 List.št. 2.2.3