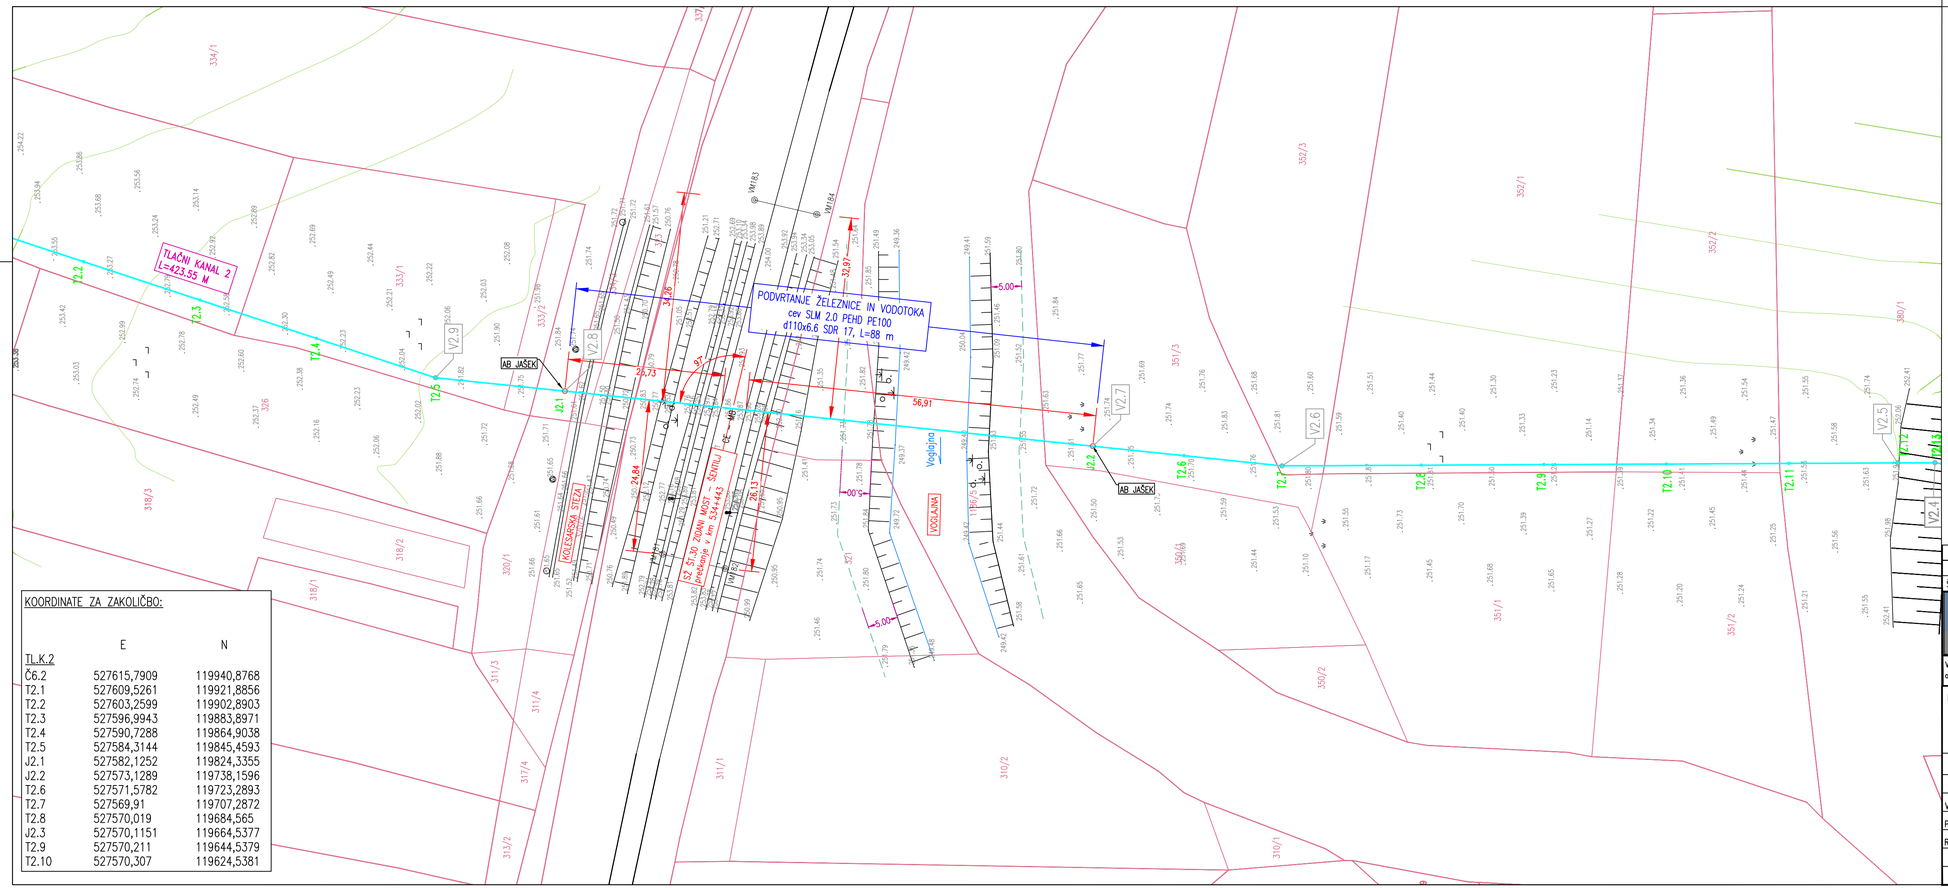


LEGENDA:

- PREDVIDENA FEKALNA KANALIZACIJA
- PREDVIDENI HIŠNI PRIKLJUČKI
- PREDVIDENA TLAČNA KANALIZACIJA
- Č6 PREDVIDENO FEKALNO ČRPALIŠČE
- PREDVIDEN NN ELEKTRO PRIKLJUČEK ZA ČRPALIŠČE
- OBSTOJEČA FEKALNA KANALIZACIJA

Odvajanje in čiščenje odpadnih voda v aglomeracijah CELJE in ŠENTJUR z nadgradnjo ČN Škofja vas – Podprojekt 6 – PROŽINSKA VAS

SITUACIJA KANALIZACIJE Z ZAKOLIČBO M 1:500

KOORDINATE ZA ZAKOLIČBO:

TL.K.2	E	N
Č6.2	527615,7909	119940,8768
T2.1	527609,5261	119921,8856
T2.2	527603,2599	119902,8903
T2.3	527596,9943	119883,8971
T2.4	527590,7288	119864,9038
T2.5	527584,3144	119845,4593
J2.1	527582,1252	119824,3355
J2.2	527573,1289	119738,1596
T2.6	527571,5782	119723,2893
T2.7	527569,91	119707,2872
T2.8	527570,019	119684,565
J2.3	527570,1151	119664,5377
T2.9	527570,211	119644,5379
T2.10	527570,307	119624,5381

Št. sprem:	Opis spremembe/dopolnitve:	Datum:	Podpis:

SAVINJAPROJEKT
PROJEKTIRANJE, SVETOVANJE, NADZOR

Vsebina načrta je avtorska lastnina podjetja SAVINJAPROJEKT d.o.o. ŽALEC in je zaščitena z zakonom o avtorskih pravicah (Ur.l.RS št. 21/95). Kopiranje in dajanje obvesti o njeni vsebini ni dovoljeno, če ni posebej odobreno. Za vso opravila, ki so v nasprotju s tem določilom, je zakonsko predvideno denarno nadomestilo za nastalo škodo

Investitor: OBČINA ŠTORE, Udarniška ulica 3, 3220 ŠTORE			Naziv projekta: Odvajanje in čiščenje odpadnih voda v aglomeracijah CELJE in ŠENTJUR z nadgradnjo ČN Škofja vas – Podprojekt 6 – PROŽINSKA VAS
Projektant: SAVINJAPROJEKT d.o.o.		Ident.številka IZS 0636	Tehnični prikaz: SITUACIJA KANALIZACIJE Z ZAKOLIČBO
	Ime:	Ident.št.: Podpis:	
Vodja projektiranja:	Gorazd Pulko, univ.dipl.inž.grad.	G-0275	Vrsta načrta: 2. NAČRT KANALIZACIJE
Pooblaščeni inženir:	Gorazd Pulko, univ.dipl.inž.grad.	G-0275	
Risal:	Sabina Lesjak, inž.grad.		Št.projekta: 22/2025 Št.načrta: 22/2025
		Datum: MAJ 2026	Vrsta projekta: PZI Merilo: M 1:500 List.št. 2.2.5