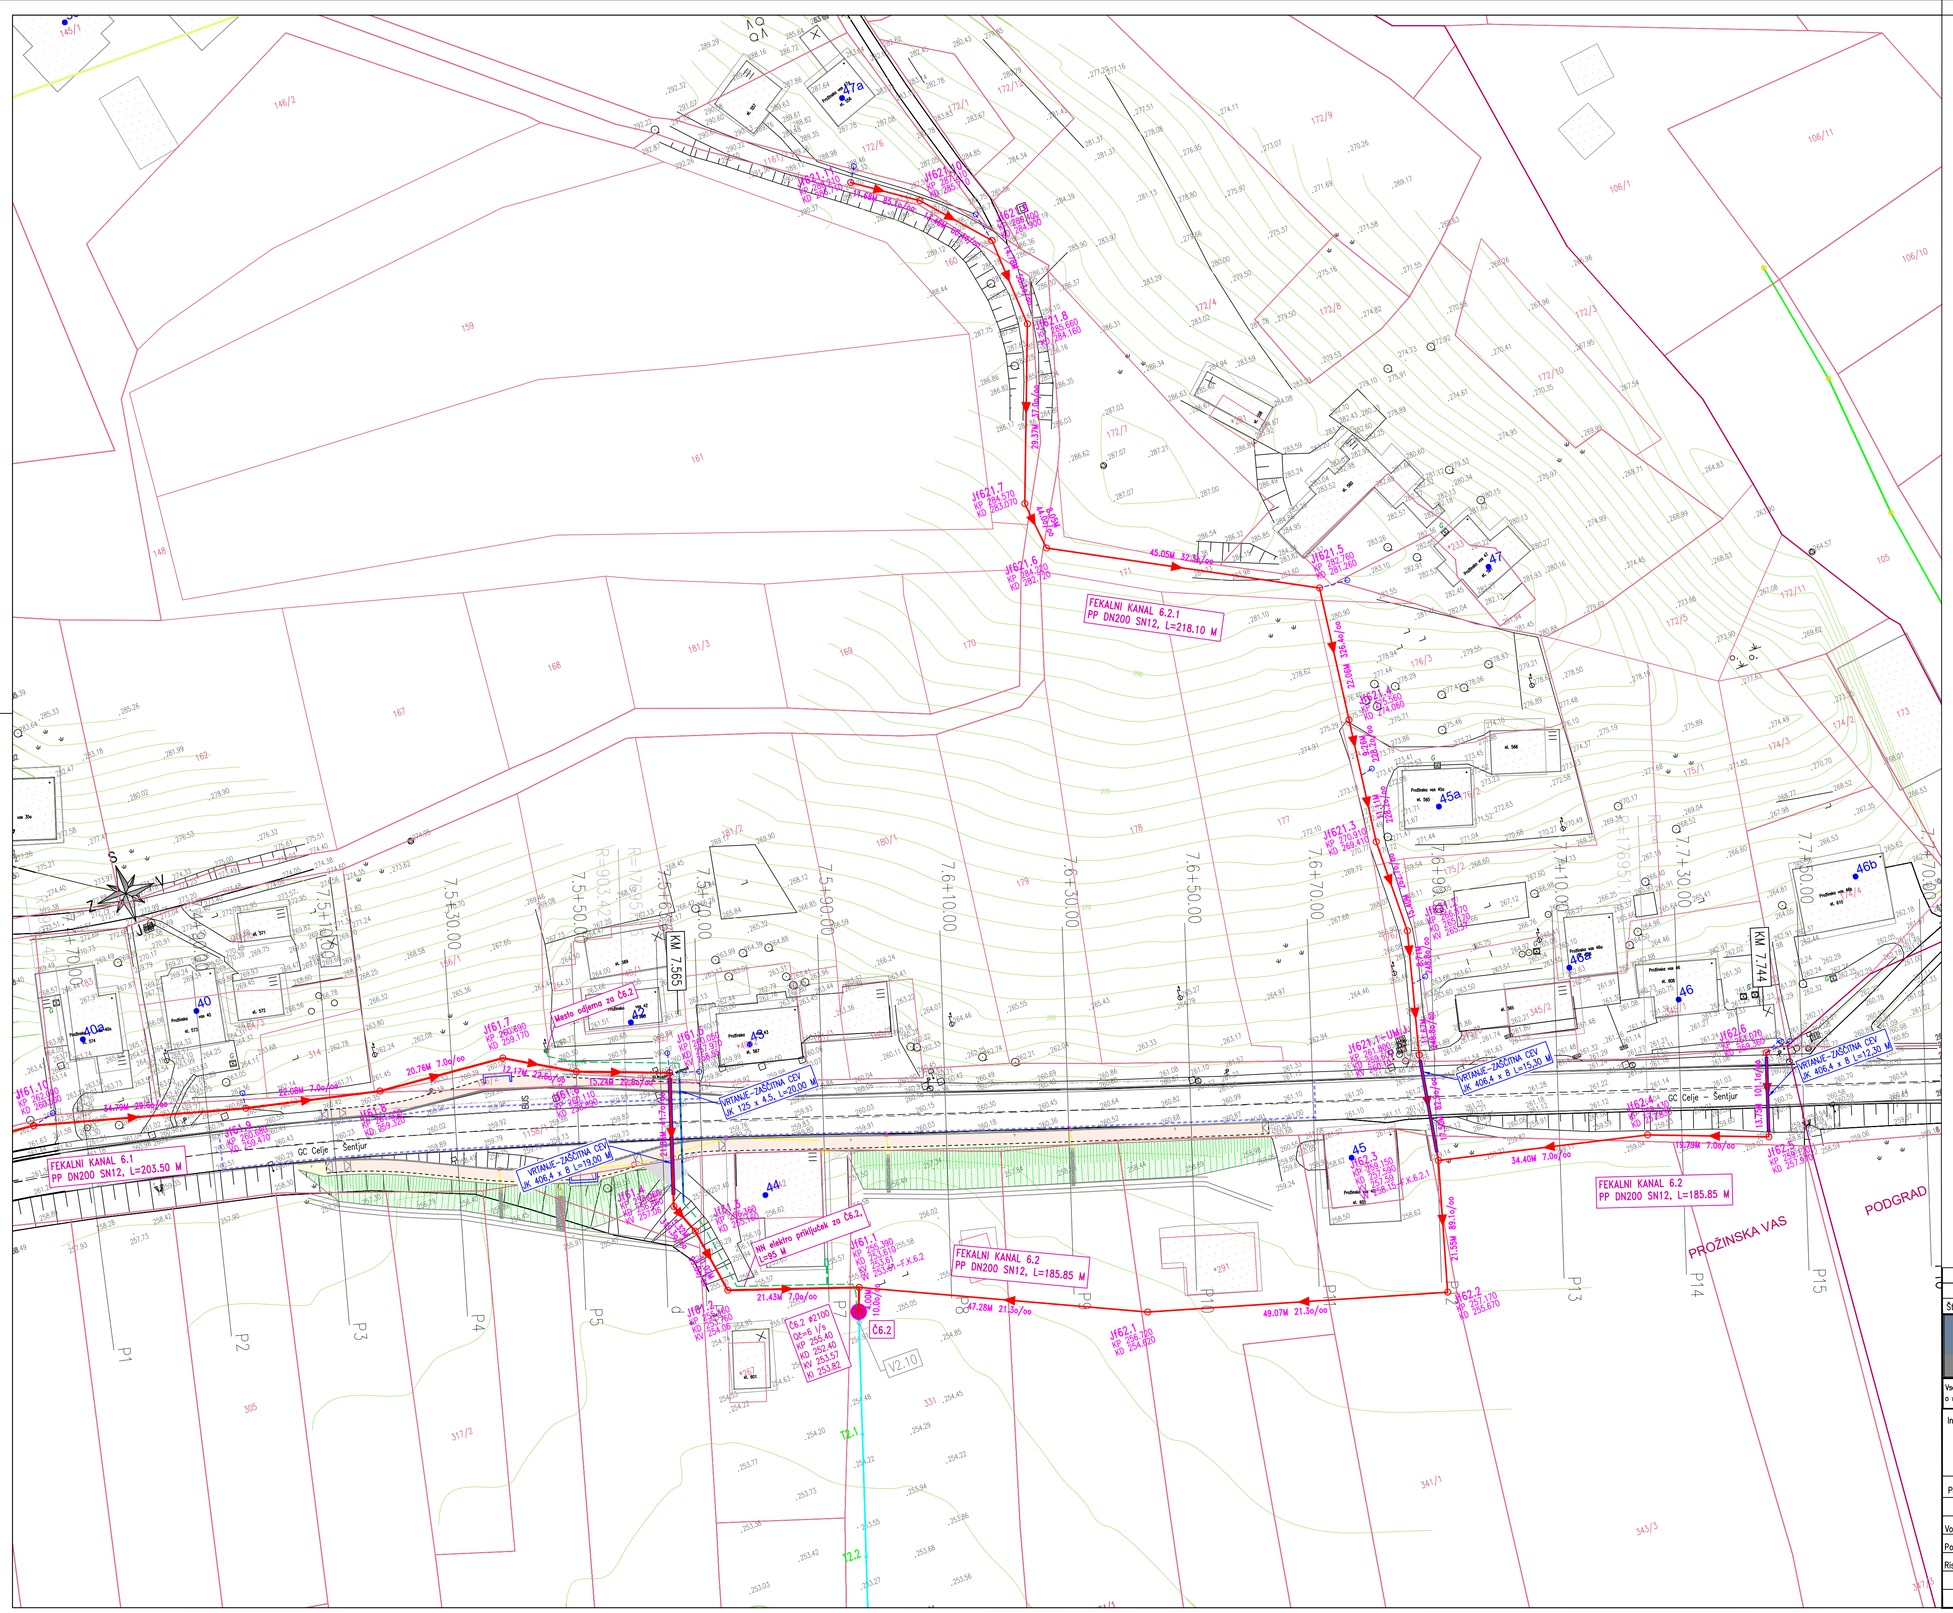


KOORDINATE ZA ZAKOLIČBO:

	E	N
F.K.6.1		
Č2	527615,7909	119940,8768
Jf61.1	527617,2045	119944,6147
Jf61.2	527596,9069	119951,502
Jf61.3	527595,2252	119962,3934
Jf61.4	527593,3009	119967,3578
Jf61.5	527600,1121	119988,0998
Jf61.6	527585,8562	119993,4972
Jf61.7	527575,3536	119999,6545
Jf61.8	527554,668	120001,4607
Jf61.9	527533,1346	120006,3243
Jf61.10	527499,5859	120015,5309
Jf61.11	527464,9056	120018,5904
F.K.6.2		
Jf61.1	527617,2045	119944,6147
Jf62.1	527660,0936	119924,709
Jf62.2	527707,2104	119911,015
Jf62.3	527713,1546	119931,7286
Jf62.4	527746,673	119923,9804
Jf62.5	527765,1538	119916,9065
Jf62.6	527769,4632	119929,9677
F.K.6.2.1		
Jf62.3	527713,1546	119931,7286
Jf621.1	527716,0862	119948,9795
1	527719,0447	119960,268
Jf621.2	527721,2082	119968,7003
Jf621.3	527721,4158	119984,1017
2	527722,8469	119995,1151
Jf621.4	527724,0401	120004,2973
Jf621.5	527726,8829	120026,1741
Jf621.6	527687,2229	120047,5517
Jf621.7	527686,3744	120055,5615
Jf621.8	527696,8192	120083,0062
Jf621.9	527696,0477	120097,7631
Jf621.10	527687,1997	120107,9028
Jf621.11	527677,6017	120114,5649
TL.K.2		
Č6.2	527615,7909	119940,8768
T2.1	527609,5261	119921,8856
T2.2	527603,2599	119902,8903

LEGENDA:

- PREDVIDENA FEKALNA KANALIZACIJA
- PREDVIDENI HIŠNI PRIKLJUČKI
- PREDVIDENA TLAČNA KANALIZACIJA
- Č6 PREDVIDENO FEKALNO ČRPALIŠČE
- PREDVIDEN NN ELEKTRO PRIKLJUČEK ZA ČRPALIŠČE
- OBSTOJEČA FEKALNA KANALIZACIJA

Odvajanje in čiščenje odpadnih voda v aglomeracijah CELJE in ŠENTJUR z nadgradnjo ČN Škofja vas – Podprojekt 6 – PROŽINSKA VAS

SITUACIJA KANALIZACIJE Z ZAKOLIČBO M 1:500

Št. sprem:	Opis spremembe/dopolnitve:	Datum:	Podpis:

SAVINJAPROJEKT
PROJEKTIRANJE, SVETOVANJE, NADZOR

Vsebina načrta je avtorska lastnina podjetja SAVINJAPROJEKT d.o.o. ŽALEC in je zaščitena z zakonom o avtorskih pravicah (Ur.l.RS št. 21/95). Kopiranje in dajanje obvestil o njeni vsebini ni dovoljeno, če ni posebej odobreno. Za vso oporavila, ki so v nasprotju s tem določilom, je zakonsko predvideno denarno nadomestilo za nastalo škodo

Investitor: OBČINA ŠTORE, Udarniška ulica 3, 3220 ŠTORE			Naziv projekta: Odvajanje in čiščenje odpadnih voda v aglomeracijah CELJE in ŠENTJUR z nadgradnjo ČN Škofja vas – Podprojekt 6 – PROŽINSKA VAS
Projektant: SAVINJAPROJEKT d.o.o.		Ident.številka IZS 0636	Tehnični prikaz: SITUACIJA KANALIZACIJE Z ZAKOLIČBO
	Ime:	Ident.št.: Podpis:	
Vodja projektiranja:	Gorazd Pulko, univ.dipl.inž.grad.	G-0275	Vrsta načrta: 2. NAČRT KANALIZACIJE
Pooblaščeni inženir:	Gorazd Pulko, univ.dipl.inž.grad.	G-0275	Št.projekta: 22/2025 Št.načrta: 22/2025
Risal:	Sabina Lesjak, inž.grad.		Vrsta projekta: PZI Merilo: M 1:500 List.št.: 2.2.6
		Datum: MAJ 2026	