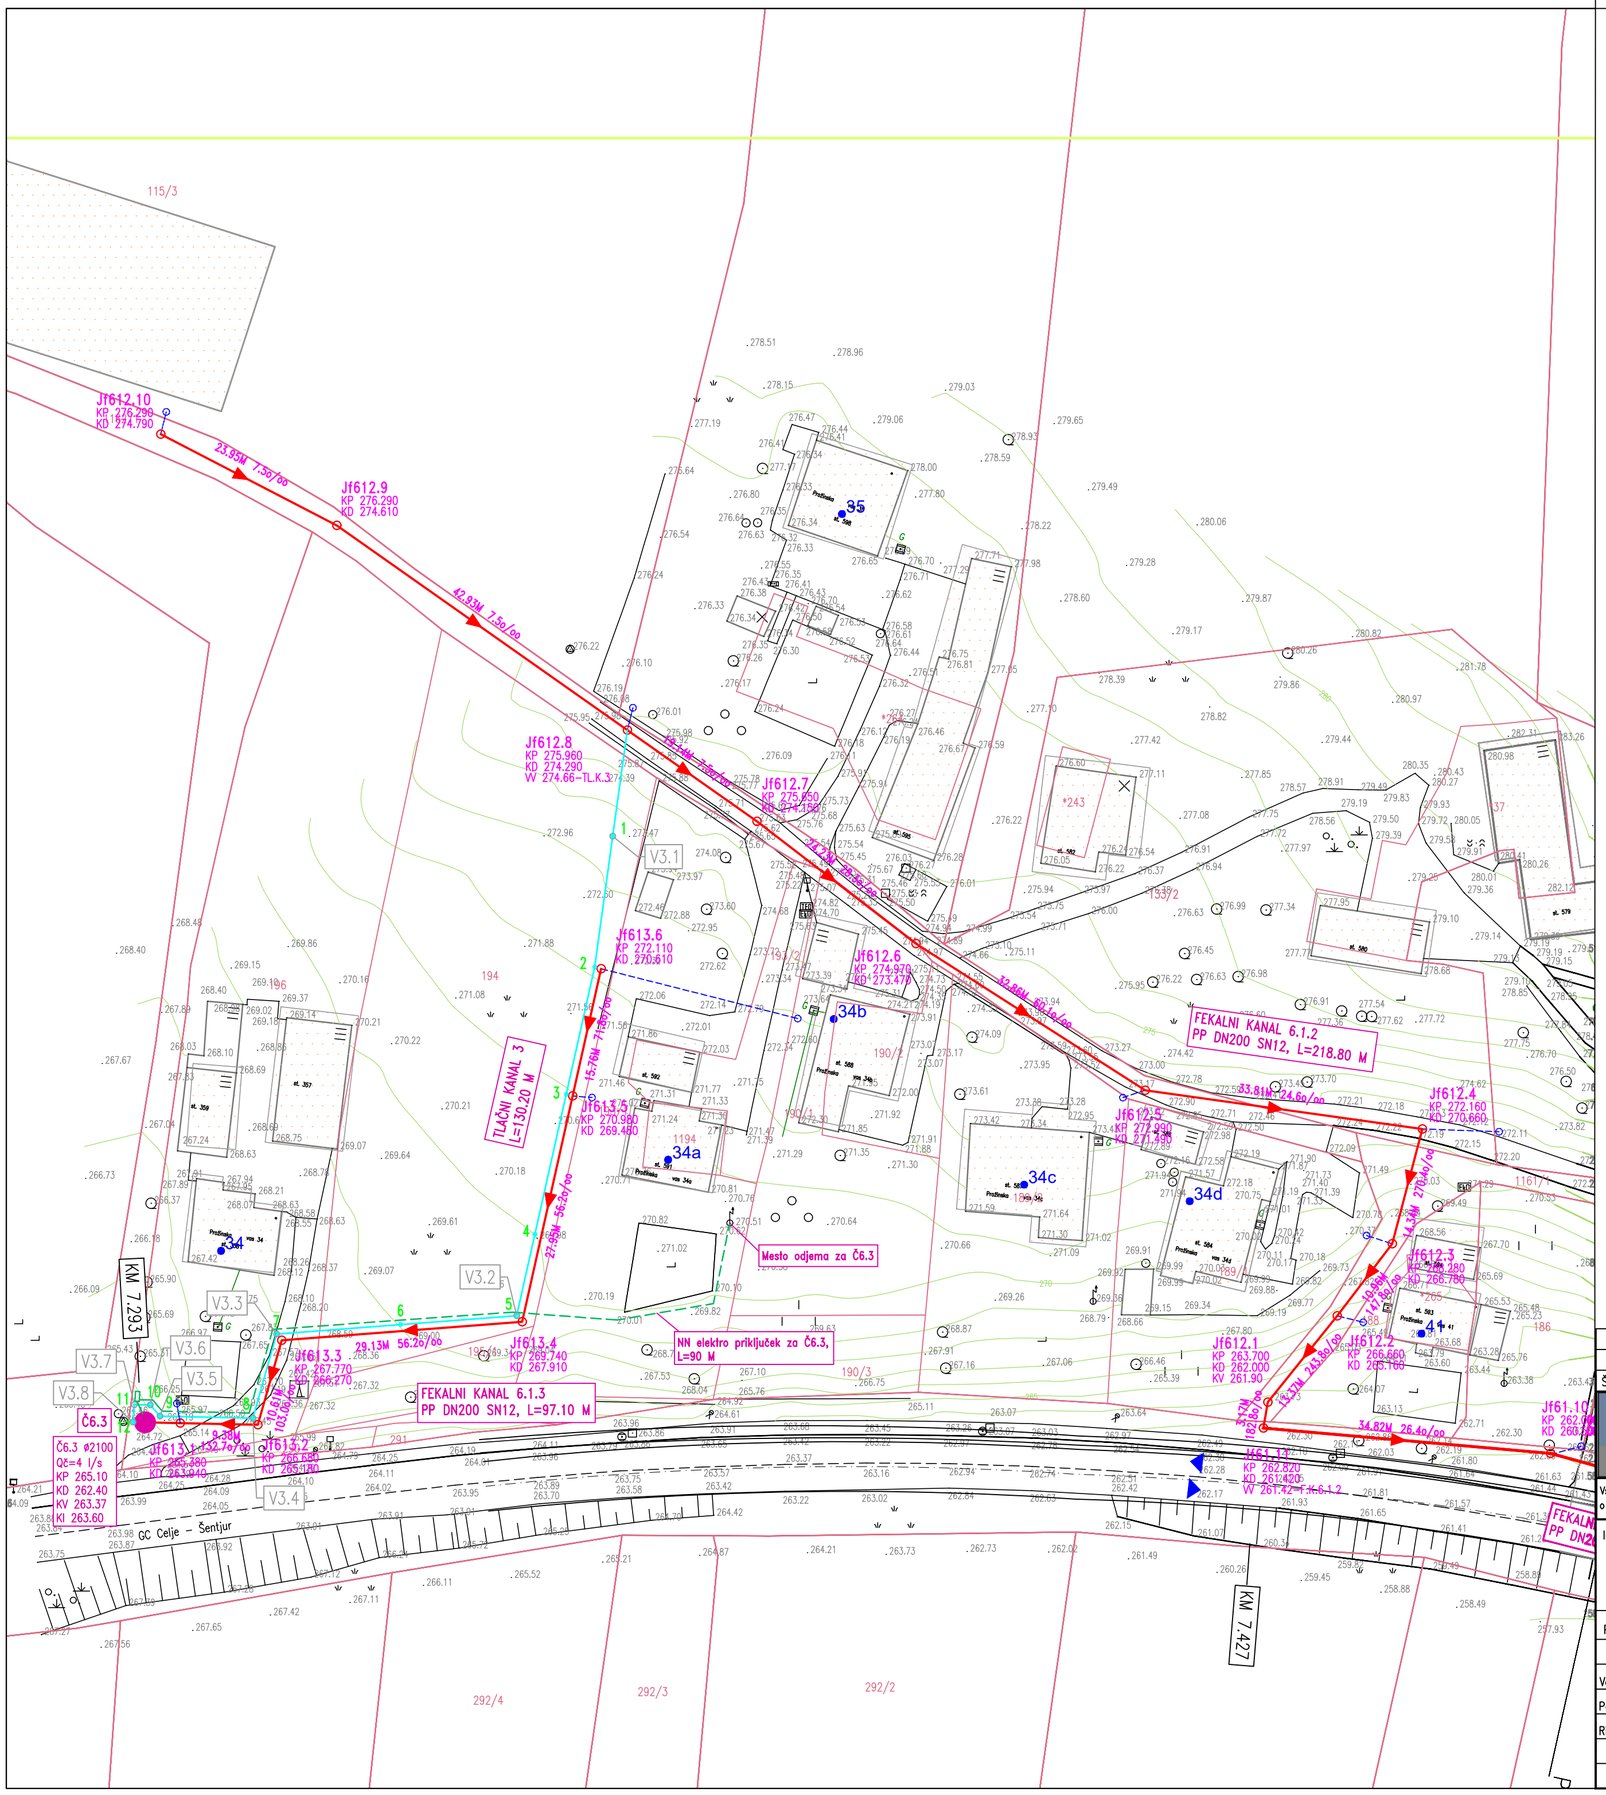


KOORDINATE ZA ZAKOLIČBO:

	E	N
F.K.6.1		
Jf61.10	527499,5859	120015,5309
Jf61.11	527464,9056	120018,5904
F.K.6.1.2		
Jf61.11	527464,9056	120018,5904
Jf612.1	527465,4376	120021,7183
Jf612.2	527473,8076	120032,1431
Jf612.3	527480,457	120040,858
Jf612.4	527484,0982	120054,7264
Jf612.5	527450,6134	120059,4057
Jf612.6	527422,934	120077,1112
Jf612.7	527403,7241	120091,8801
Jf612.8	527388,075	120102,9027
Jf612.9	527352,9804	120127,6221
Jf612.10	527331,7095	120138,6329
F.K.6.1.3		
Č3	527329,8012	120019,2782
Jf613.0	527334,0651	120019,1884
Jf613.1	527343,4402	120018,991
Jf613.2	527346,319	120029,2017
Jf613.3	527375,3607	120031,4281
Jf613.4	527381,4576	120058,7008
Jf613.5	527384,8956	120074,0798

KOORDINATE ZA ZAKOLIČBO:

	E	N
TL.K.3		
Jf612.8	527388,075	120102,9027
1	527386,3046	120090,0914
2	527384,1179	120074,268
3	527380,6826	120058,9011
4	527376,8987	120041,9749
5	527374,7071	120032,1713
6	527360,6664	120031,1003
7	527345,7043	120029,959
8	527342,8425	120019,8038
9	527331,6166	120020,048
10	527330,4554	120021,4015
11	527328,5221	120021,4157
12	527328,3538	120019,299
Č3	527329,8012	120019,2782

LEGENDA:

- PREDVIDENA FEKALNA KANALIZACIJA
- PREDVIDENI HIŠNI PRIKLJUČKI
- PREDVIDENA TLAČNA KANALIZACIJA
- Č6 PREDVIDENO FEKALNO ČRPALIŠČE
- PREDVIDEN NN ELEKTRO PRIKLJUČEK ZA ČRPALIŠČE
- OBSTOJEČA FEKALNA KANALIZACIJA

Odvajanje in čiščenje odpadnih voda v aglomeracijah CELJE in ŠENTJUR z nadgradnjo ČN Škofja vas – Podprojekt 6 – PROŽINSKA VAS

SITUACIJA KANALIZACIJE Z ZAKOLIČBO M 1:500

S
Z V
J

Št. sprem:	Opis spremembe/dopolnitve:	Datum:	Podpis:

SAVINJAPROJEKT
PROJEKTIRANJE, SVETOVANJE, NADZOR

Vsebina načrta je avtorska lastnina podjetja SAVINJAPROJEKT d.o.o. ŽALEC in je zaščitena z zakonom o avtorskih pravicah (Ur.l.RS št. 21/95). Kopiranje in dajanje obvestil o njeni vsebini ni dovoljeno, če ni posebej odobreno. Za vsa opravila, ki so v nasprotju s tem določilom, je zakonsko predvideno denarno nadomestilo za nastalo škodo

Investitor:
OBČINA ŠTORE, Udarniška ulica 3, 3220 ŠTORE

Naziv projekta:
Odvajanje in čiščenje odpadnih voda v aglomeracijah CELJE in ŠENTJUR z nadgradnjo ČN Škofja vas – Podprojekt 6 – PROŽINSKA VAS

Projektant:	SAVINJAPROJEKT d.o.o.	Ident.številka	IZS 0636
	Ime:	Ident.št.:	Podpis:
Vodja projektiranja:	Gorazd Pulko, univ.dipl.inž.grad.	G-0275	
Pooblaščeni inženir:	Gorazd Pulko, univ.dipl.inž.grad.	G-0275	
Risal:	Sabina Lesjak, inž.grad.		
		Datum:	MAJ 2026

Tehnični prikazi:
SITUACIJA KANALIZACIJE Z ZAKOLIČBO

Vrsta načrta:
2. NAČRT KANALIZACIJE

Št.projekta: 22/2025	Št.načrta: 22/2025	
Vrsta projekta: PZI	Merilo: M 1:500	List.št.: 2.2.7