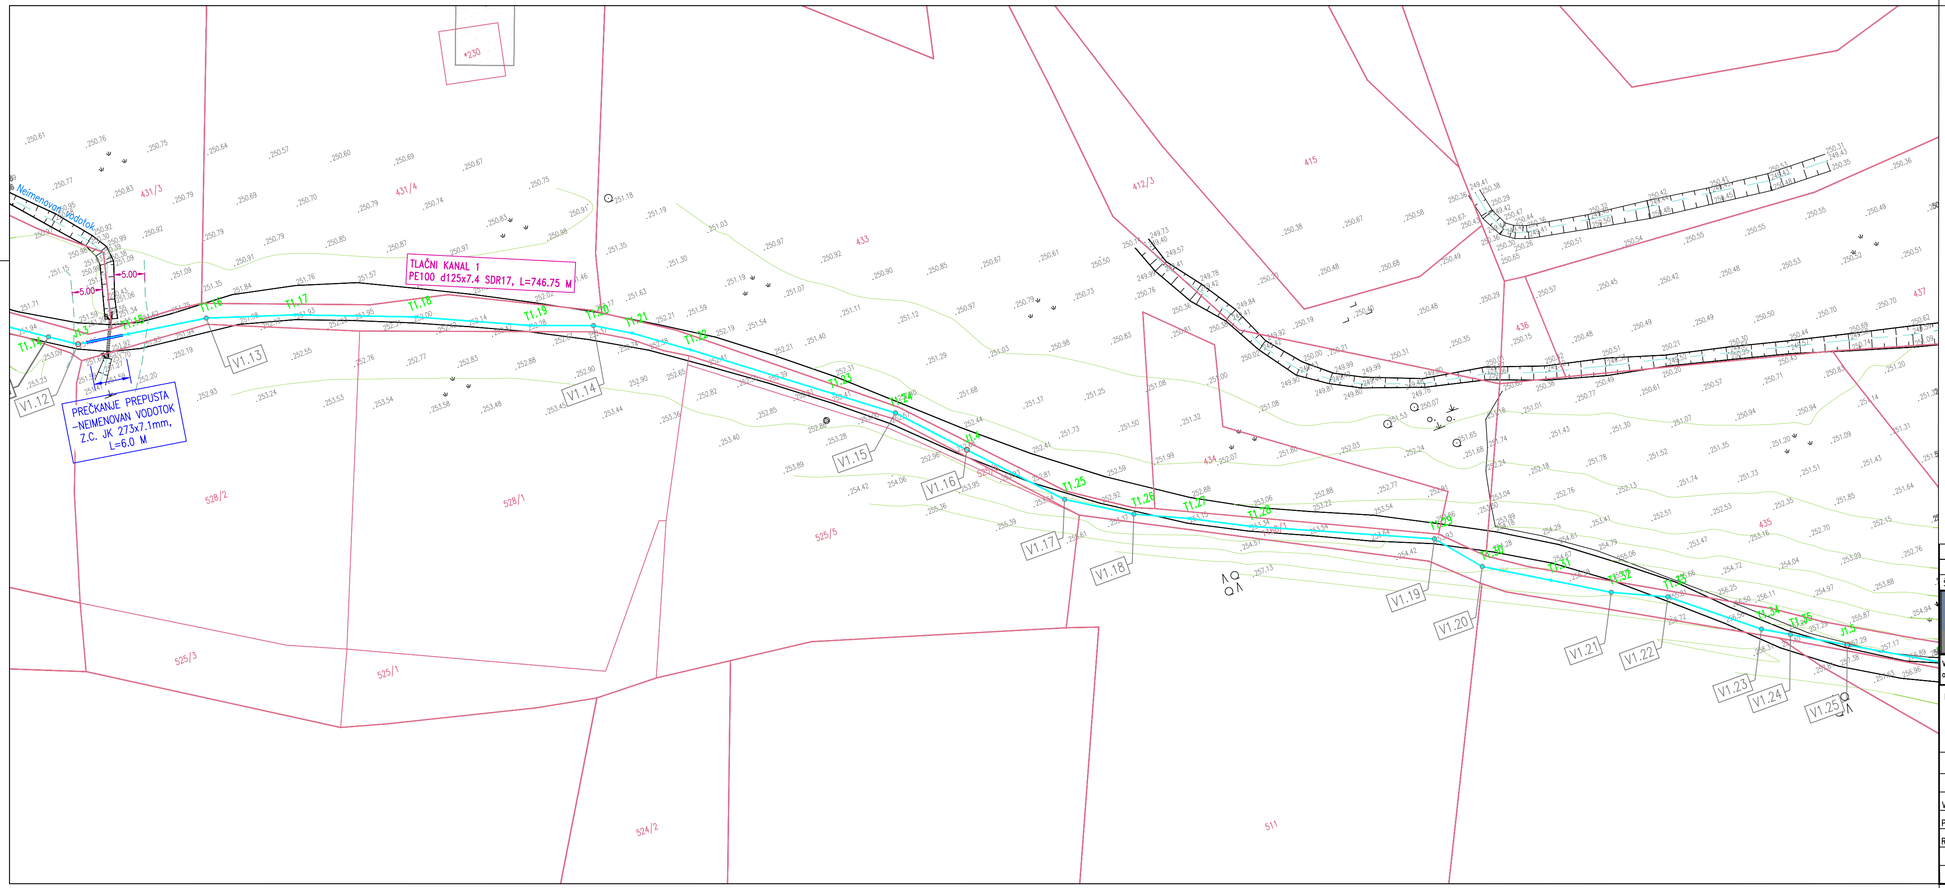


LEGENDA:

- PREDVIDENA FEKALNA KANALIZACIJA
- PREDVIDENI HIŠNI PRIKLJUČKI
- PREDVIDENA TLAČNA KANALIZACIJA
- PREDVIDENO FEKALNO ČRPALIŠČE
- PREDVIDEN NN ELEKTRO PRIKLJUČEK ZA ČRPALIŠČE
- OBSTOJEČA FEKALNA KANALIZACIJA
- OBSTOJEČ VODOVOD
- OBSTOJEČA KKS/CATV
- OBSTOJEČ TK KABEL
- OBSTOJEČ NN ELEKTRO KABEL
- OBSTOJEČE NN ELEKTRO OMREŽJE
- OBSTOJEČ ELEKTRO SN DALJNOVOD 20kV

Odvajanje in čiščenje odpadnih voda v aglomeracijah CELJE in ŠENTJUR z nadgradnjo ČN Škofja vas – Podprojekt 6 – PROŽINSKA VAS

SITUACIJA KOMUNALNIH NAPRAV IN NAPELJAV M 1:500

Št. sprem:	Opis spremembe/dopolnitve:	Datum:	Podpis:

SAVINJAPROJEKT
PROJEKTIRANJE, SVETOVANJE, NADZOR

Vsebina načrta je avtorska lastnina podjetja SAVINJAPROJEKT d.o.o. ŽALEC in je zaščitena z zakonom o avtorskih pravicah (Ur.l.RS št. 21/95). Kopiranje in dajanje obvesti o njeni vsebini ni dovoljeno, če ni posebej odobreno. Za vso oprav

Investitor: OBČINA ŠTORE, Udarniška ulica 3, 3220 ŠTORE			Naziv projekta: Odvajanje in čiščenje odpadnih voda v aglomeracijah CELJE in ŠENTJUR z nadgradnjo ČN Škofja vas – Podprojekt 6 – PROŽINSKA VAS
Projektant: SAVINJAPROJEKT d.o.o.		Ident.številka IZS 0636	Tehnični prikaz: SITUACIJA KOMUNALNIH NAPRAV IN NAPELJAV
	Ime:	Ident.št.: / Podpis:	
Vodja projektiranja:	Gorazd Pulko, univ.dipl.inž.grad.	G-0275	Vrsta načrta: 2. NAČRT KANALIZACIJE
Pooblaščeni inženir:	Gorazd Pulko, univ.dipl.inž.grad.	G-0275	
Risal:	Sabina Lesjak, inž.grad.		Št.projekta: 22/2025 / Št.načrta: 22/2025
		Datum: MAJ 2026	Vrsta projekta: PZI / Merilo: M 1:500 / List.št.: 2.3.2