
PODOLŽNI PROFIL FEKALNEGA KANALA 6 M 1:500/100

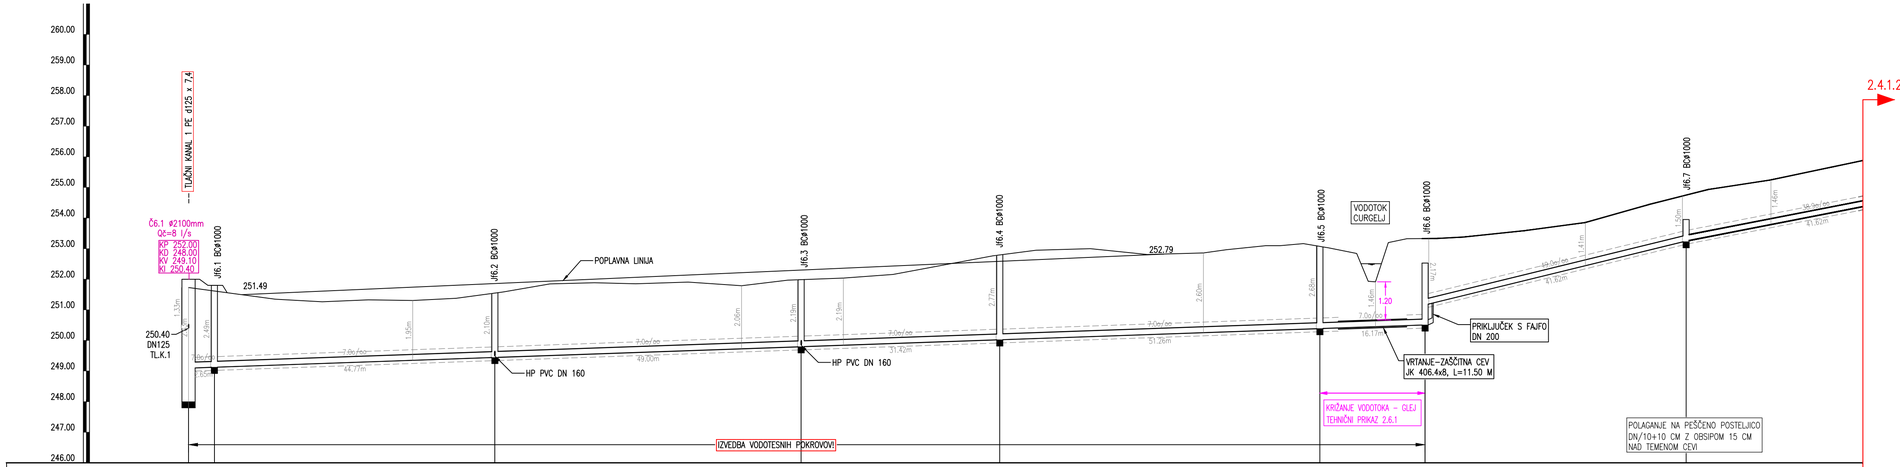

JAŠEK	Č6.1	Jf6.1	Jf6.2	Jf6.3	Jf6.4	Jf6.5	Jf6.6	Jf6.7
STACIONAŽA	0.00	4.22	50.00	100.00	132.42	184.68	201.85	244.46
KOTA TERENA	251.73	251.62 / 251.35 / 251.26 / 251.33 / 251.30 / 251.38 / 251.55 / 251.58 / 251.84 / 251.88 / 251.85 / 251.91 / 251.79	251.97 / 251.99 / 252.04 / 252.16	252.76 / 252.79 / 252.95 / 253.00 / 252.81 / 252.86 / 252.96 / 253.09 / 253.10 / 253.16	253.07 / 253.07 / 252.84 / 251.51 / 251.60 / 253.32	253.33 / 253.33 / 253.38 / 253.59 / 253.85 / 254.44	254.75 / 254.93 / 255.25 / 255.67
KOTA POKROVA	252.00	251.80	251.55	251.99	252.79	253.07	252.53	253.95
KOTA IZTOKA, VTOKA	250.40	249.10	249.45	249.80	250.02	250.39	250.51	253.25
GLOBINA IZKOPA	1.44	2.74 / 2.60	2.21	2.30	2.88	2.79	2.93 / 2.27	1.61
PADEC %			7.0				49.0	38.9
DOLŽINA		4.22	45.77	50.00	32.42	52.26	17.17	42.62 / 42.62
CEV, PROFIL, DOLŽINA		PP DN 200 SN12, L=399.00 m						

Odvajanje in čiščenje odpadnih voda v aglomeracijah CELJE in ŠENTJUR z nadgradnjo ČN Škofja vas – Podprojekt 6 – PROŽINSKA VAS

PODOLŽNI PROFIL FEKALNEGA KANALA 6 M 1:500/100

Št. sprem:	Opis spremembe/dopolnitve:	Datum:	Podpis:

SAVINJAPROJEKT
PROJEKTIRANJE, SVETOVANJE, NADZOR

Vsebina načrta je avtorska lastnina podjetja SAVINJAPROJEKT d.o.o. ŽALEC in je zaščitena z zakonom o avtorskih pravicah (Ur.l.RS št. 21/95). Kopiranje in dajanje obvesti o njeni vsebini ni dovoljeno, če ni posebej odobreno. Za vso oprav.la, ki so v nasprotju s tem določilom, je zakonsko predvideno denarno nadomestilo za nastalo škodo

Investitor: OBČINA ŠTORE, Udarniška ulica 3, 3220 ŠTORE			Naziv projekta: Odvajanje in čiščenje odpadnih voda v aglomeracijah CELJE in ŠENTJUR z nadgradnjo ČN Škofja vas – Podprojekt 6 – PROŽINSKA VAS	
Projektant: SAVINJAPROJEKT d.o.o.		Ident.številka IZS 0636	Tehnični prikaz: PODOLŽNI PROFIL FEKALNEGA KANALA 6	
	Ime:	Ident.št.: Podpis:		
Vodja projektiranja:	Gorazd Pulko, univ.dipl.inž.grad.	G-0275	Vrsta načrta: 2. NAČRT KANALIZACIJE	
Pooblaščeni inženir:	Gorazd Pulko, univ.dipl.inž.grad.	G-0275		
Risal:			Št.projekta: 22/2025	Št.načrta: 22/2025
		Datum: MAJ 2026	Vrsta projekta: PZI	Merilo: M 1:500/100 List.št. 2.4.1.1