
PODOLŽNI PROFIL FEKALNEGA KANALA 6 M 1:500/100

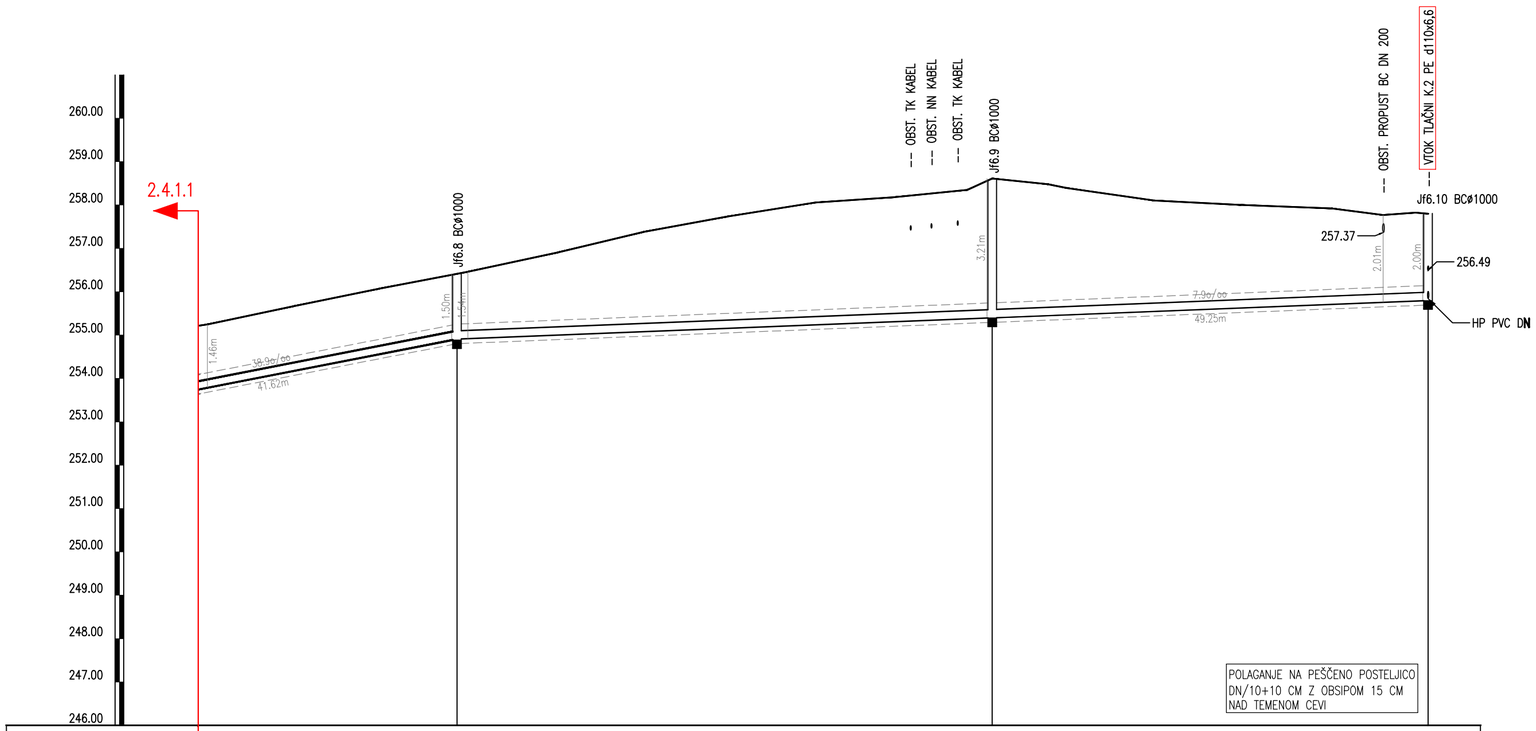

JAŠEK	Jf6.8																Jf6.9																Jf6.10	
STACIONAŽA																287.08																348.79				399.00
KOTA TERENA	255.67	256.07	256.41	256.46	256.90	257.38	257.73	258.06	258.18	258.35	258.61	258.48	258.39	258.10	258.00	257.92	257.77	257.83	257.80															
KOTA POKROVA				256.41																											258.61				257.80
KOTA IZTOKA, VTOKA				254.91																											255.40				255.80
GLOBINA IZKOPA				1.61																											3.32				2.11
PADEC %.	38.9																7.9																		
DOLŽINA	42.62																61.70																50.25		
CEV, PROFIL, DOLŽINA	PP DN 200 SN12, L=399.00 m																																		

Odvajanje in čiščenje odpadnih voda v aglomeracijah CELJE in ŠENTJUR z nadgradnjo ČN Škofja vas – Podprojekt 6 – PROŽINSKA VAS

PODOLŽNI PROFIL FEKALNEGA KANALA 6 M 1:500/100

Št. sprem:	Opis spremembe/dopolnitve:	Datum:	Podpis:

SAVINJAPROJEKT
PROJEKTIRANJE, SVETOVANJE, NADZOR

Vsebina načrta je avtorska lastnina podjetja SAVINJAPROJEKT d.o.o. ŽALEC in je zaščitena z zakonom o avtorskih pravicah (Ur.l.RS št. 21/95). Kopiranje in dajanje obvesti o njeni vsebini ni dovoljeno, če ni posebej odobreno. Za vsa opravila, ki so v nasprotju s tem določilom, je zakonsko predvideno denarno nadomestilo za nastalo škodo

Investitor:
OBČINA ŠTORE, Udarniška ulica 3, 3220 ŠTORE

Naziv projekta:
Odvajanje in čiščenje odpadnih voda v aglomeracijah CELJE in ŠENTJUR z nadgradnjo ČN Škofja vas – Podprojekt 6 – PROŽINSKA VAS

Projektant: SAVINJAPROJEKT d.o.o.		Ident.številka IZS 0636	
	Ime:	Ident.št.:	Podpis:
Vodja projektiranja:	Gorazd Pulko, univ.dipl.inž.grad.	G-0275	
Pooblaščeni inženir:	Gorazd Pulko, univ.dipl.inž.grad.	G-0275	
Risal:			
		Datum: MAJ 2026	

Tehnični prikazi:
PODOLŽNI PROFIL FEKALNEGA KANALA 6

Vrsta načrta:
2. NAČRT KANALIZACIJE

Št.projekta: 22/2025 Št.načrta: 22/2025

Vrsta projekta:	Merilo:	List.št.
PZI	M 1:500/100	2.4.1.2