
PODOLŽNI PROFIL FEKALNEGA KANALA 6.1 M 1:500/100

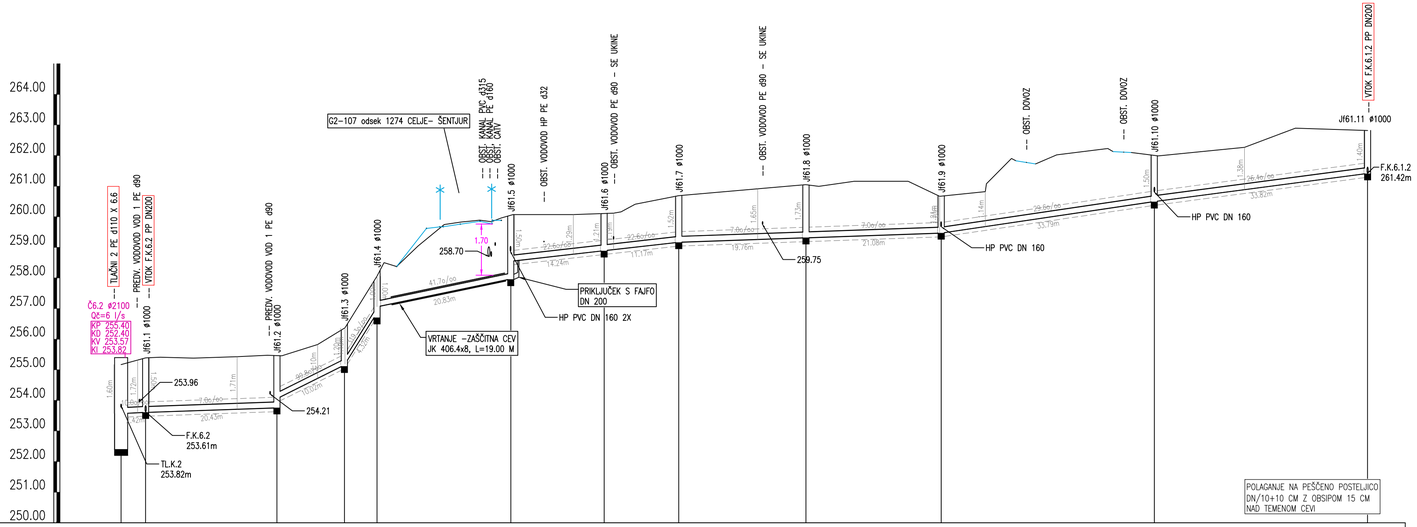

JAŠEK	Č2	Jf61.1				Jf61.2		Jf61.3	Jf61.4			Jf61.5		Jf61.6		Jf61.7		Jf61.8		Jf61.9				Jf61.10				Jf61.11
STACIONAŽA	0.00	4.00				25.43		36.45	41.78			63.61		75.85		91.02		111.79		133.86				168.65				203.50
KOTA TERENA	255.17	255.32 255.39	255.41	255.38	255.43	255.47 255.46	255.83	256.36 256.38	256.06 256.06	256.37	259.05	259.75	259.82 259.82	259.89	259.84 259.86	260.07	260.11 260.11	260.16 260.16	260.69	260.91	261.05 260.99	261.16	261.16	260.68 260.68	260.82 260.82	261.03 261.03	261.73	262.03	262.10 262.10	262.27	262.90	262.82 262.82
KOTA POKROVA	255.17	255.39				255.46		256.36	256.06			260.05		260.11		260.69		261.05		260.68				262.00				262.82			
KOTA IZTOKA, VTOKA	253.57	253.61				254.06		255.16	255.86 257.06			257.97	258.55	258.89		259.17		259.32		259.47				260.50				261.42			
GLOBINA IZKOPA	1.72	1.90	1.63			1.53		1.33	1.33 1.13			2.21	1.63	1.34		1.65		1.86		1.33				1.63				1.53			
PADEC %		10.0		8.0			99.8		319.3	41.7			22.6				7.0				29.6				26.4					
DOLŽINA		4.00		21.43			11.02		5.32	21.83			15.24		12.17		20.76		22.08		34.79				34.82					
CEV, PROFIL, DOLŽINA	PP DN 200 SN12, L=203.50 m																													

Odvajanje in čiščenje odpadnih voda v aglomeracijah CELJE in ŠENTJUR z nadgradnjo ČN Škofja vas – Podprojekt 6 – PROŽINSKA VAS

PODOLŽNI PROFIL FEKALNEGA KANALA 6.1 M 1:500/100

Št. sprem:	Opis spremembe/dopolnitve:	Datum:	Podpis:

SAVINJAPROJEKT
PROJEKTIRANJE, SVETOVANJE, NADZOR

Vsebina načrta je avtorska lastnina podjetja SAVINJAPROJEKT d.o.o. ŽALEC in je zaščitena z zakonom o avtorskih pravicah (Ur.l.RS št. 21/95). Kopiranje in dajanje obvestil o njeni vsebini ni dovoljeno, če ni posebej odobreno. Za vso oprovalo, ki so v nasprotju s tem določilom, je zakonsko predvideno denarno nadomestilo za nastalo škodo

Investitor: OBČINA ŠTORE, Udarniška ulica 3, 3220 ŠTORE				Naziv projekta: Odvajanje in čiščenje odpadnih voda v aglomeracijah CELJE in ŠENTJUR z nadgradnjo ČN Škofja vas – Podprojekt 6 – PROŽINSKA VAS	
Projektant: SAVINJAPROJEKT d.o.o.		Ident.številka IZS 0636		Tehnični prikazi:	
	Ime:	Ident.št.:	Podpis:	PODOLŽNI PROFIL FEKALNEGA KANALA 6.1	
Vodja projektiranja:	Gorazd Pulko, univ.dipl.inž.grad.	G-0275		Vrsta načrta:	
Pooblaščeni inženir:	Gorazd Pulko, univ.dipl.inž.grad.	G-0275		2. NAČRT KANALIZACIJE	
Risal:				Št.projekta: 22/2025	Št.načrta: 22/2025
		Datum: MAJ 2026		Vrsta projekta: PZI	Merilo: M 1:500/100 List.št. 2.4.2