
## PODOLŽNI PROFIL FEKALNEGA KANALA 6.2 M 1:500/100

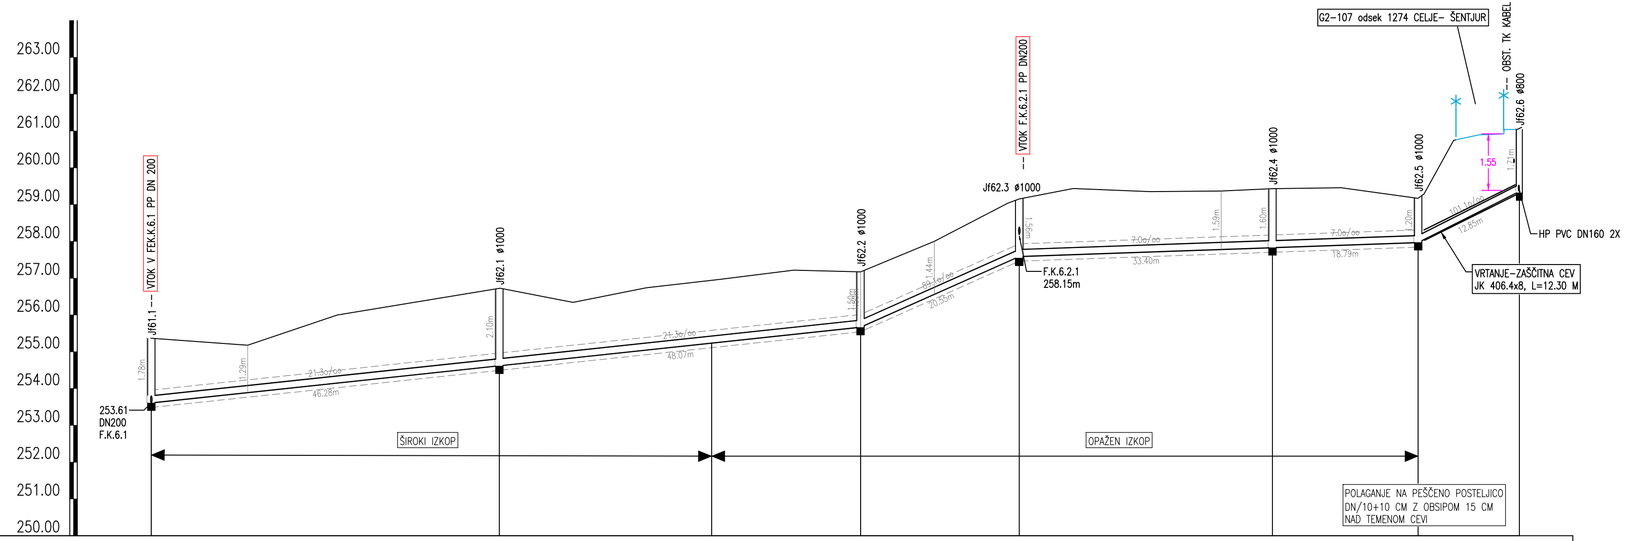


| JAŠEK | Jf61.1 | | | Jf62.1 | | | | Jf62.2 | | Jf62.3 | | | Jf62.4 | | | Jf62.5 | | Jf62.6 | |
|---|---|---|---|---|---|---|---|---|---|---|---|---|---|---|---|---|---|---|---|
| STACIONAŽA | 0.00 | | | 47.28 | | | 76.11 | 96.35 | | 117.90 | | | 152.30 | | | 172.09 | | 185.85 | |
| KOTA TERENA | 255.37 | 255.18 | 256.00 | 256.73 | 256.34 | 256.74 | 256.97 | 257.22 | 257.17 | 258.00 | 259.04<br>259.15 | 259.44 | 259.35 | 259.37 | 259.43 | 259.46 | 259.17<br>259.12 | 260.74<br>260.90 | 260.90<br>260.98<br>261.06 |
| KOTA POKROVA | 255.39 | | | 256.72 | | | | 257.17 | | 259.15 | | | 259.43 | | | 259.17 | | 261.07 | |
| KOTA IZTOKA, VTOKA | 253.61 | | | 254.62 | | | | 255.67 | | 257.59 | 257.59 | | 257.83 | | | 257.97 | | 259.36 | |
| GLOBINA IZKOPA | 1.88 | | | 2.23 | | | | 1.63 | | 1.69 | 1.69 | | 1.73 | | | 1.33 | | 1.84 | |
| PADEC %. | 21.3 | | | | | | | | | 89.1 | 7.0 | | | | | 101.1 | | | |
| DOLŽINA | 47.28 | | | | 49.07 | | | | | 21.55 | 34.40 | | | 19.79 | | 13.75 | | | |
| CEV, PROFIL, DOLŽINA | PP DN 200 SN12, L=185.85 m | | | | | | | | | | | | | | | | | | |

| Št. sprem: | Opis spremembe/dopolnitve: | Datum: | Podpis: |
|---|---|---|---|
| | | | |

**SAVINJAPROJEKT**
PROJEKTIRANJE, SVETOVANJE, NADZOR

Vsebina načrta je avtorska lastnina podjetja SAVINJAPROJEKT d.o.o. ŽALEC in je zaščitena z zakonom o avtorskih pravicah (Ur.l.RS št. 21/95). Kopiranje in dajanje obvestil o njeni vsebini ni dovoljeno, če ni posebej odobreno. Za vso opravila, ki so v nasprotju s tem določilom, je zakonsko predvideno denarno nadomestilo za nastalo škodo

| | | | |
|---|---|---|---|
| Investitor: OBČINA ŠTORE, Udarniška ulica 3, 3220 ŠTORE | | | Naziv projekta: Odvajanje in čiščenje odpadnih voda v aglomeracijah CELJE in ŠENTJUR z nadgradnjo ČN Škofja vas – Podprojekt 6 – PROŽINSKA VAS |
| Projektant: SAVINJAPROJEKT d.o.o. | | Ident.številka IZS 0636 | Tehnični prikazi: PODOLŽNI PROFIL FEKALNEGA KANALA 6.2 |
| | Ime: | Ident.št.: Podpis: | |
| Vodja projektiranja: | Gorazd Pulko, univ.dipl.inž.grad. | G-0275 | Vrsta načrta: 2. NAČRT KANALIZACIJE |
| Pooblaščeni inženir: | Gorazd Pulko, univ.dipl.inž.grad. | G-0275 | |
| Risal: | | | Št.projekta: 22/2025 Št.načrta: 22/2025 |
| | | Datum: MAJ 2026 | Vrsta projekta: PZI Merilo: M 1:500/100 List.št. 2.4.5 |

# Odvajanje in čiščenje odpadnih voda v aglomeracijah CELJE in ŠENTJUR z nadgradnjo ČN Škofja vas – Podprojekt 6 – PROŽINSKA VAS

PODOLŽNI PROFIL FEKALNEGA KANALA 6.2 M 1:500/100