DETAJL PREČKANJA VODOTOKA VOGLAJNA, ŽELEZNIŠKE PROGE IN TLAČNEGA KANALA 2   M 1:100




JAŠEK/PROFIL		J2.1		J2.2	
STACIONAŽA		121.70		208.36	
KOTA TERENA		251.66	251.61, 251.62, 251.50, 251.40, 250.72, 250.82, 250.81, 252.53, 252.76, 253.16, 253.26, 253.91, 253.85, 253.88, 253.87, 253.91, 253.26, 253.05, 252.11, 251.21, 251.56, 251.77, 251.77, 249.38, 249.53, 251.45, 251.55, 251.62	251.68	
KOTA POKROVA		251.66		251.68	
KOTA NIVELETE		250.35		249.51	
GLOBINA IZKOPA		1.42		2.27	
PADEC %.	13.0		0.2		5.1
DOLŽINA	21.24		86.64		14.95
CEV, PROFIL, DOLŽINA	PE100 d110x6.6 SDR17		CEV SLM 2.0 PE100 d110x6.6 SDR17, L=88 M		PE100 d110x6.6 SDR17

SITUACIJA   M 1:500

LEGENDA:

- PREDVIDENA TLAČNA KANALIZACIJA
- 5 M PRIOBALNI PAS

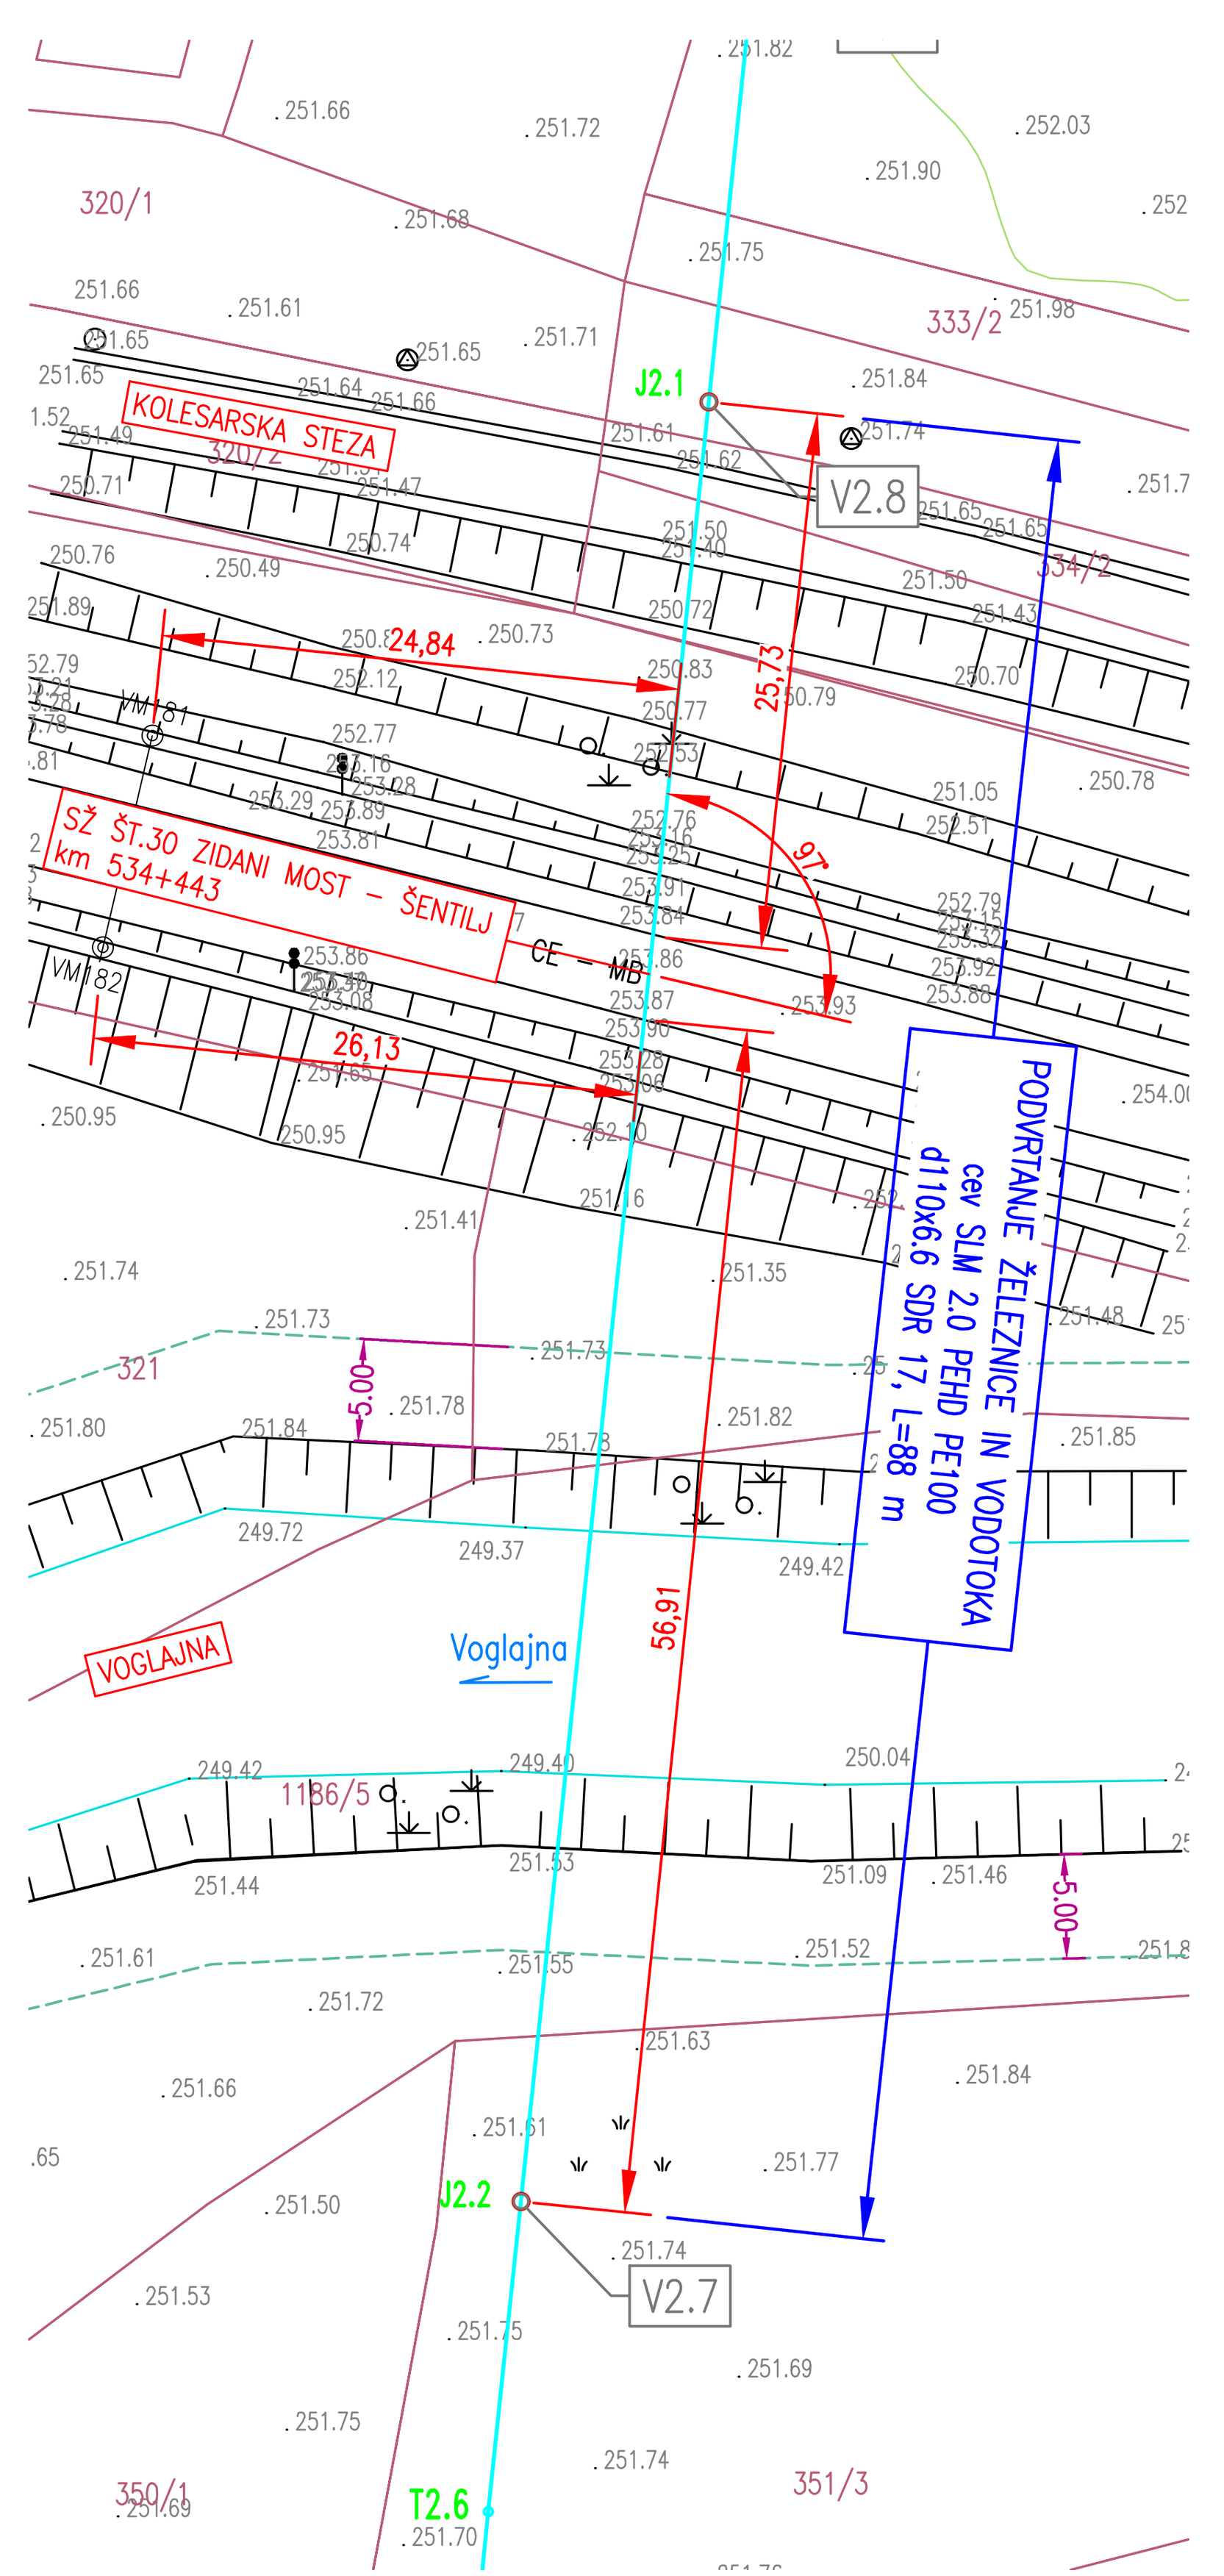

Odvajanje in čiščenje odpadnih voda v aglomeracijah CELJE in ŠENTJUR z nadgradnjo ČN Škofja vas – Podprojekt 6 – PROŽINSKA VAS

DETAJL PREČKANJA VODOTOKA VOGLAJNA, ŽELEZNIŠKE PROGE IN TLAČNEGA KANALA 2   M 1:100

Št. sprem:	Opis spremembe/dopolnitve:	Datum:	Podpis:

SAVINJAPROJEKT
PROJEKTIRANJE, SVETOVANJE, NADZOR

Vsebina načrta je avtorska lastnina podjetja SAVINJAPROJEKT d.o.o. ŽALEC in je zaščitena z zakonom o avtorskih pravicah (Ur.l.RS št. 21/95). Kopiranje in dajanje obvestil o njeni vsebini ni dovoljeno, če ni posebej odobreno. Za vsa opravila, ki so v nasprotju s tem določilom, je zakonsko predvideno denarno nadomestilo za nastalo škodo

Investitor:
OBČINA ŠTORE, Udarniška ulica 3, 3220 ŠTORE

Naziv projekta:
Odvajanje in čiščenje odpadnih voda v aglomeracijah CELJE in ŠENTJUR z nadgradnjo ČN Škofja vas – Podprojekt 6 – PROŽINSKA VAS

Projektant: SAVINJAPROJEKT d.o.o.		Ident.številka IZS 0636	
	Ime:	Ident.št.:	Podpis:
Vodja projektiranja:	Gorazd Pulko, univ.dipl.inž.grad.	G-0275	
Pooblaščeni inženir:	Gorazd Pulko, univ.dipl.inž.grad.	G-0275	
Risal:	Sabina Lesjak, inž.grad.		
		Datum: MAJ 2026	

Tehnični prikazi: DETAJL PREČKANJA VODOTOKA VOGLAJNA, ŽELEZNIŠKE PROGE IN TLAČNEGA KANALA 2

Vrsta načrta:
2. NAČRT KANALIZACIJE

Št.projekta: 22/2025	Št.načrta: 22/2025	
Vrsta projekta: PZI	Merilo: M 1:100	List.št. 2.6.3