
DETAJL POLAGANJA PP CEVI

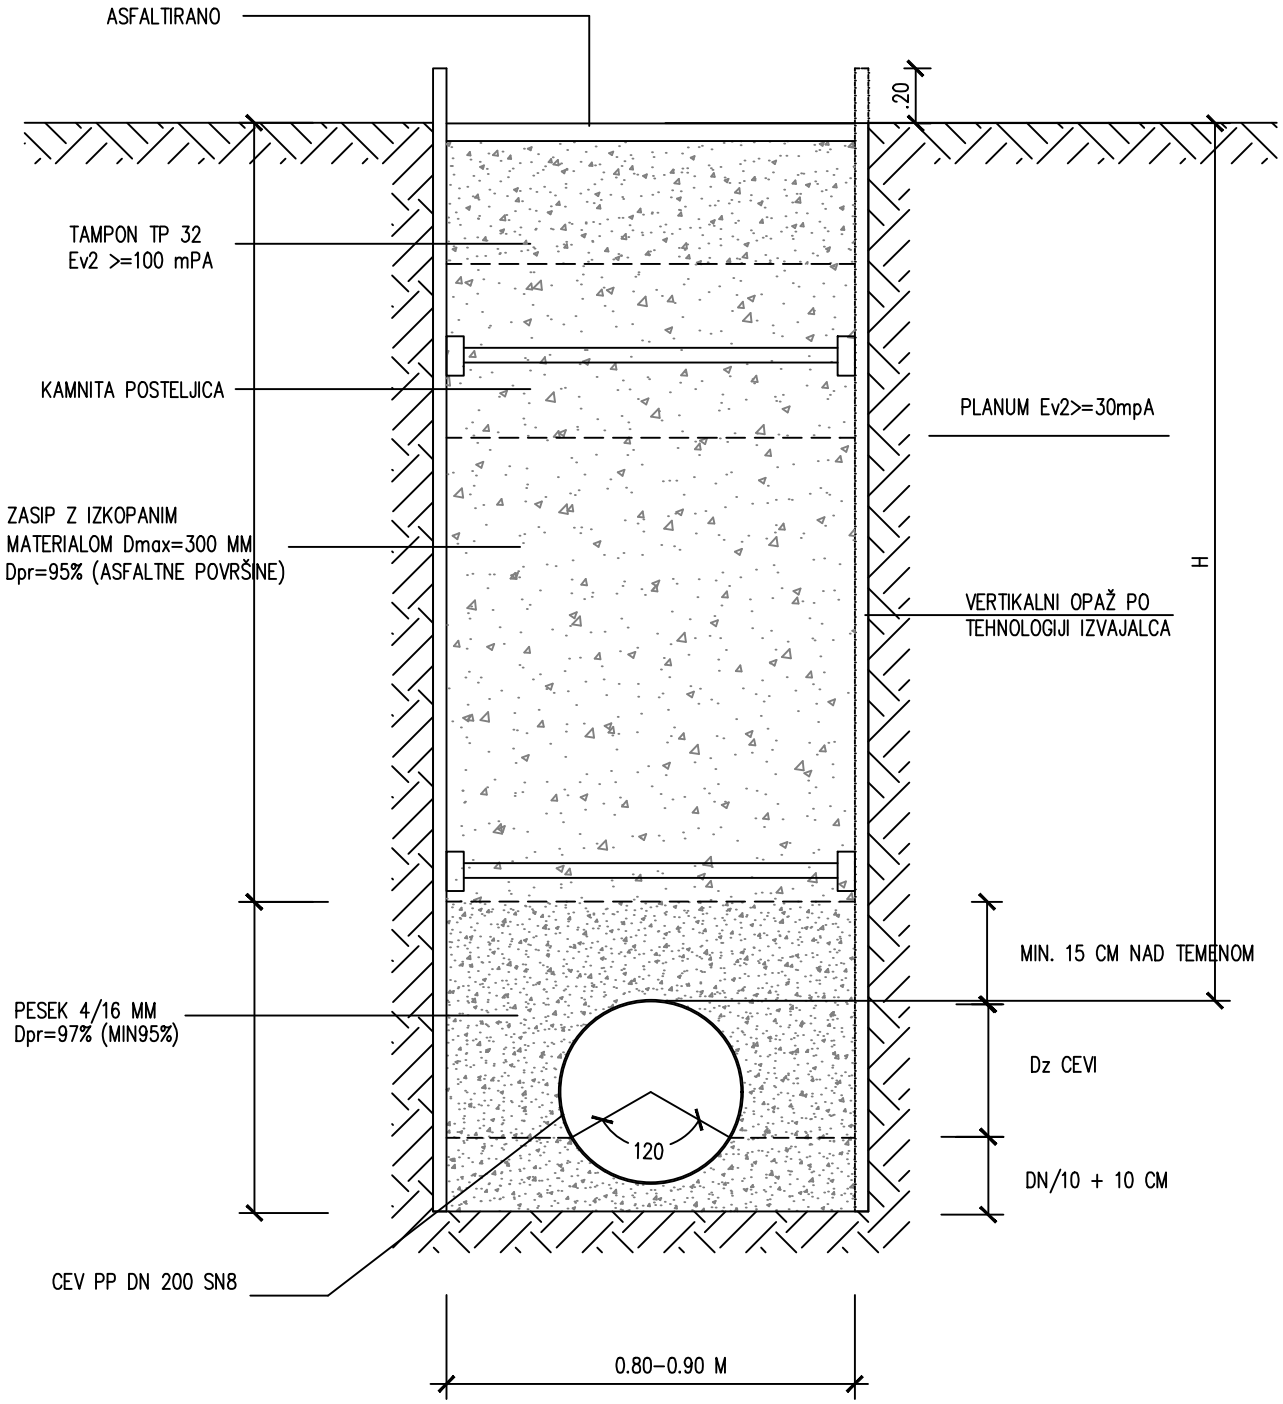

A1

ŠT.NAČRTA: 22/2025

SAVINJAPROJEKT

PROJEKTIRANJE, SVETOVANJE, NADZOR