
DETAJL POLAGANJA PE CEVI

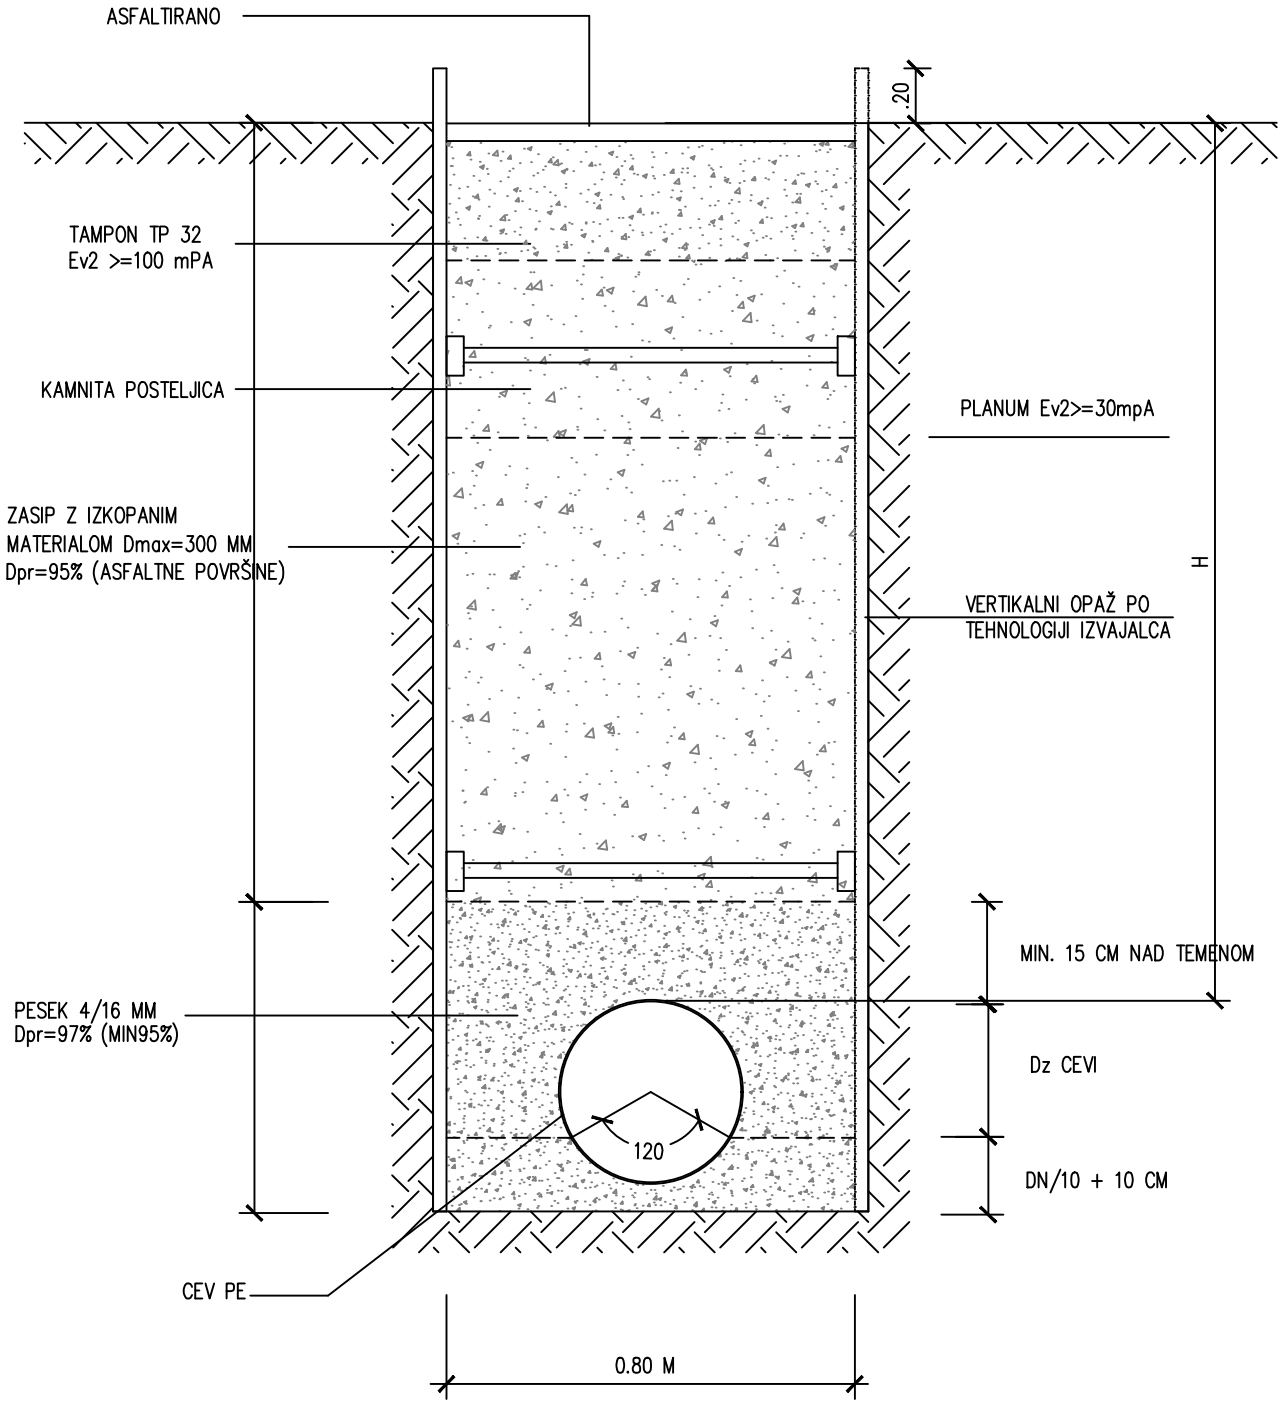

A2

ŠT.NAČRTA: 22/2025

SAVINJAPROJEKT

PROJEKTIRANJE, SVETOVANJE, NADZOR