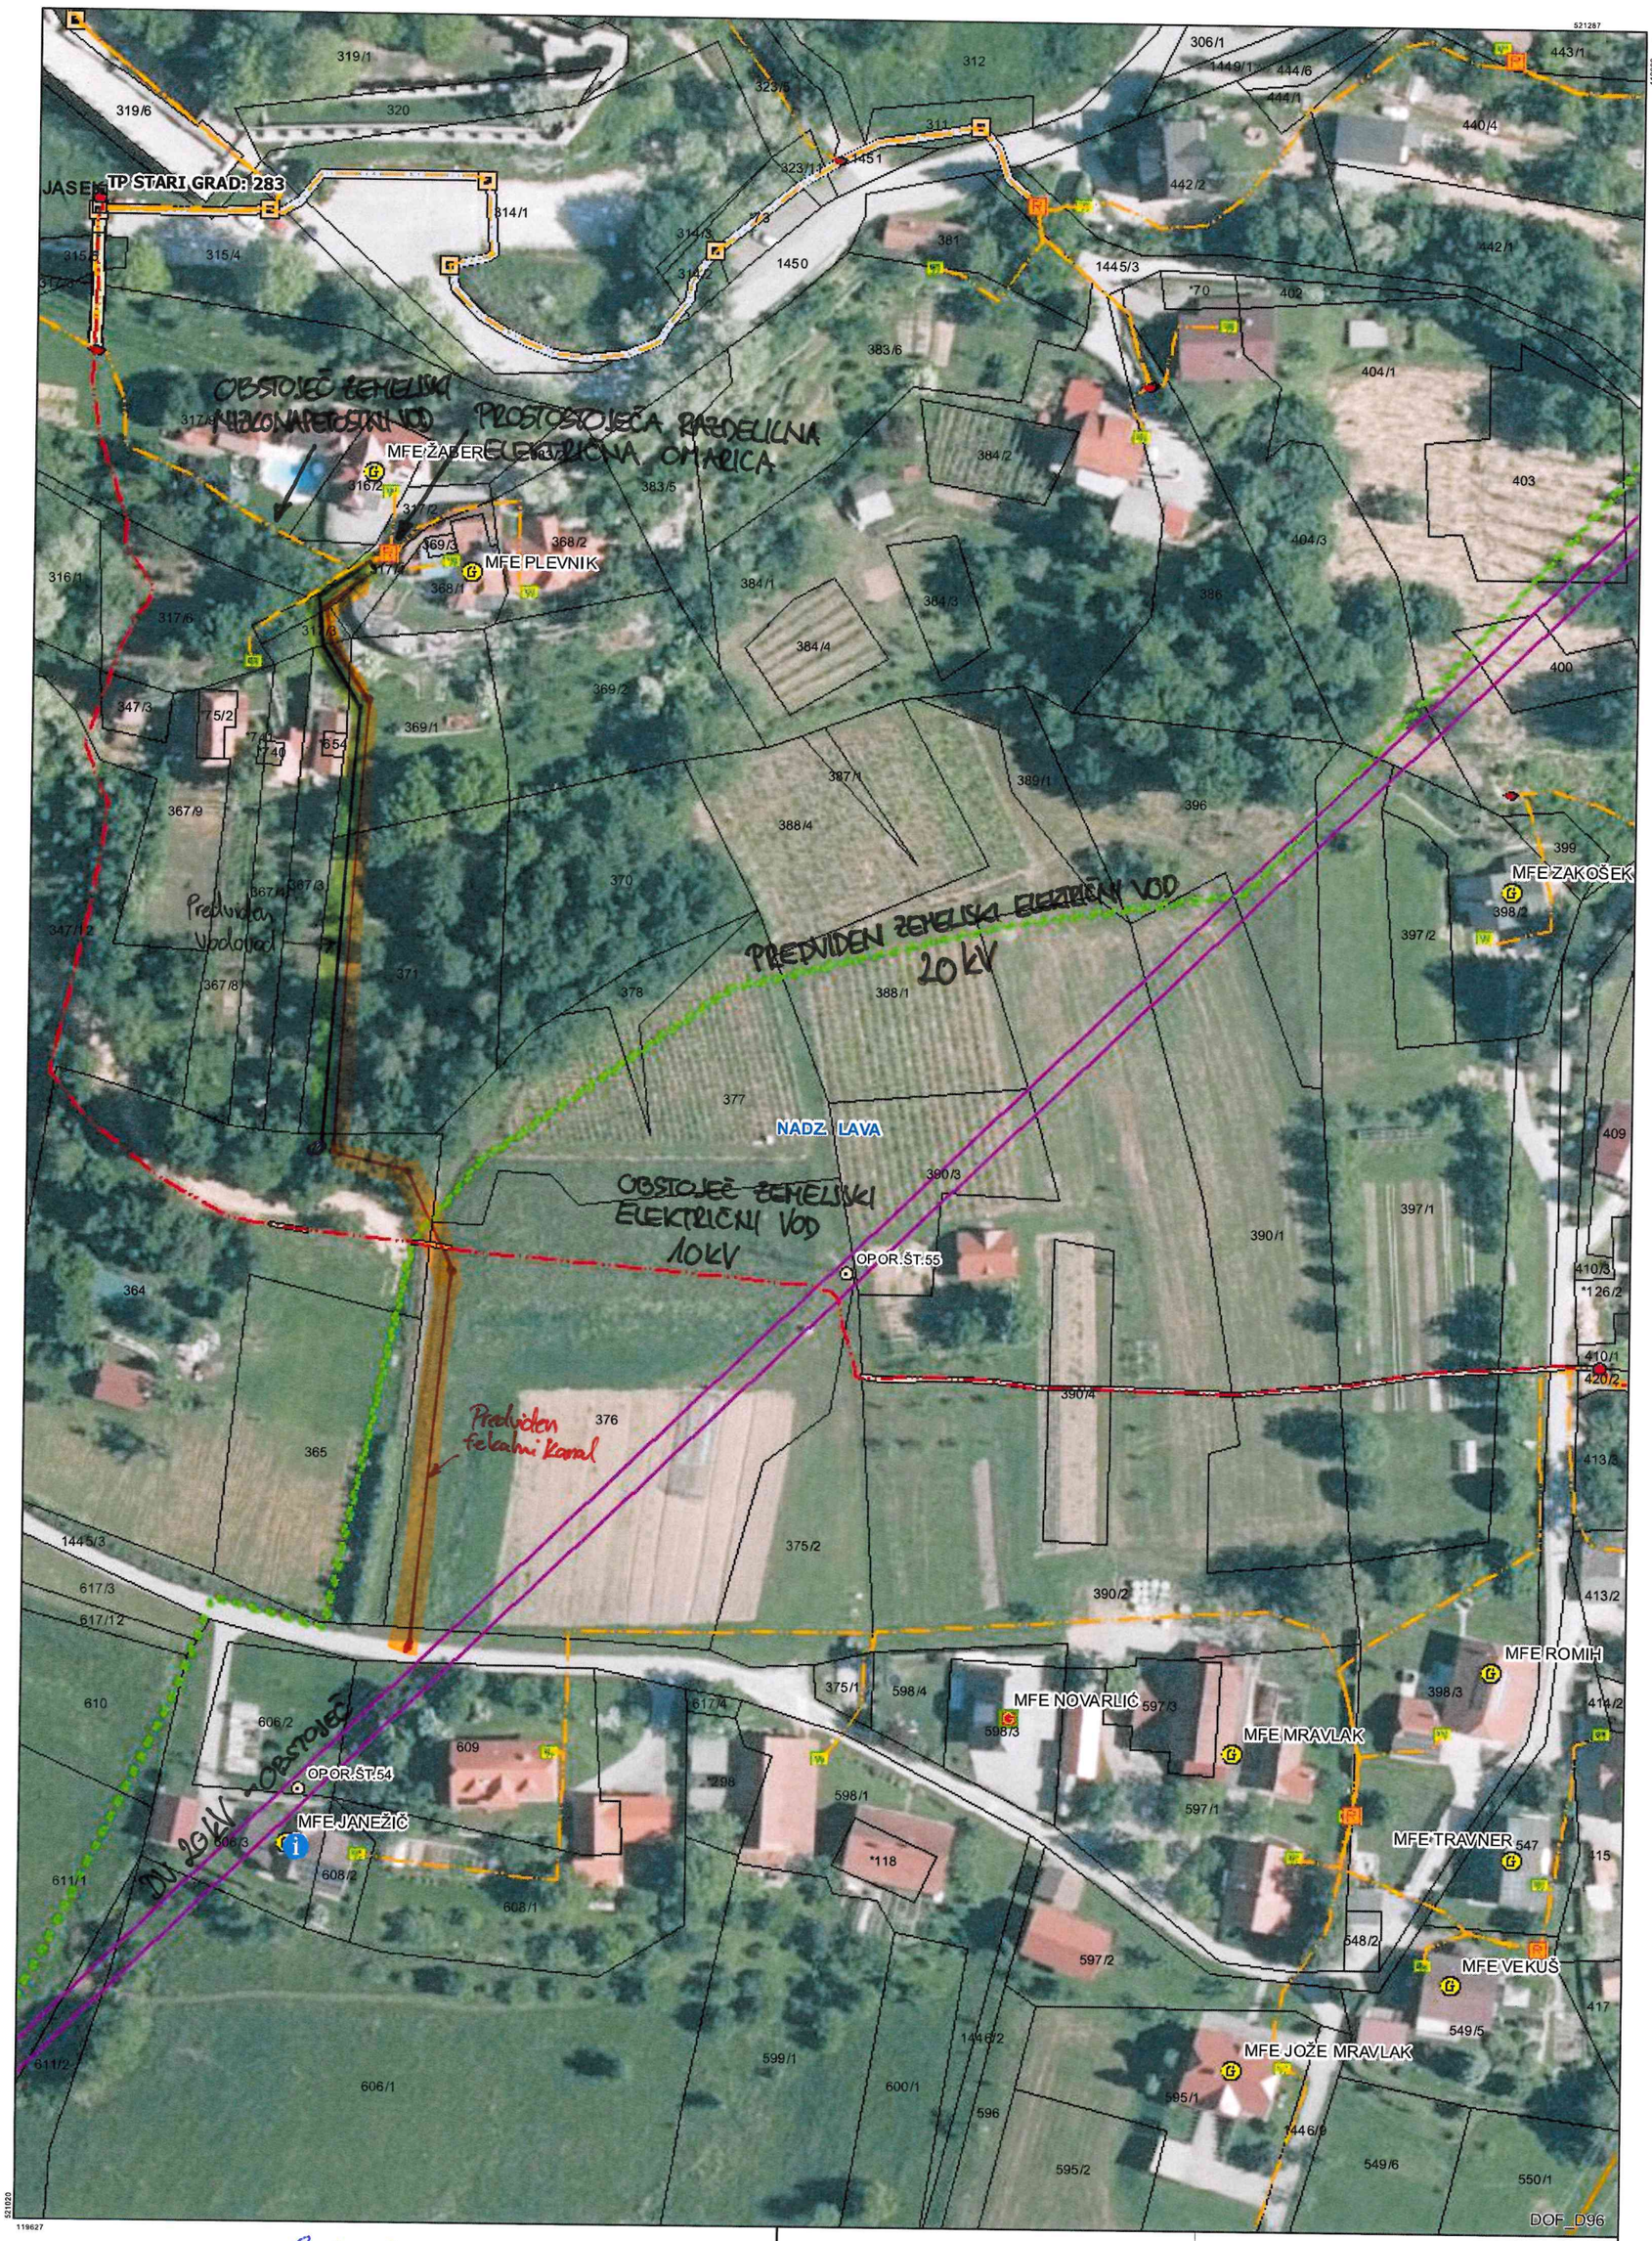


Celje, 26.8.2025

Elektro Celje

Izris:		
N	Merilo:	1:1000
	Izdelal:	Matijec Nejc
	Datum:	26.08.2025