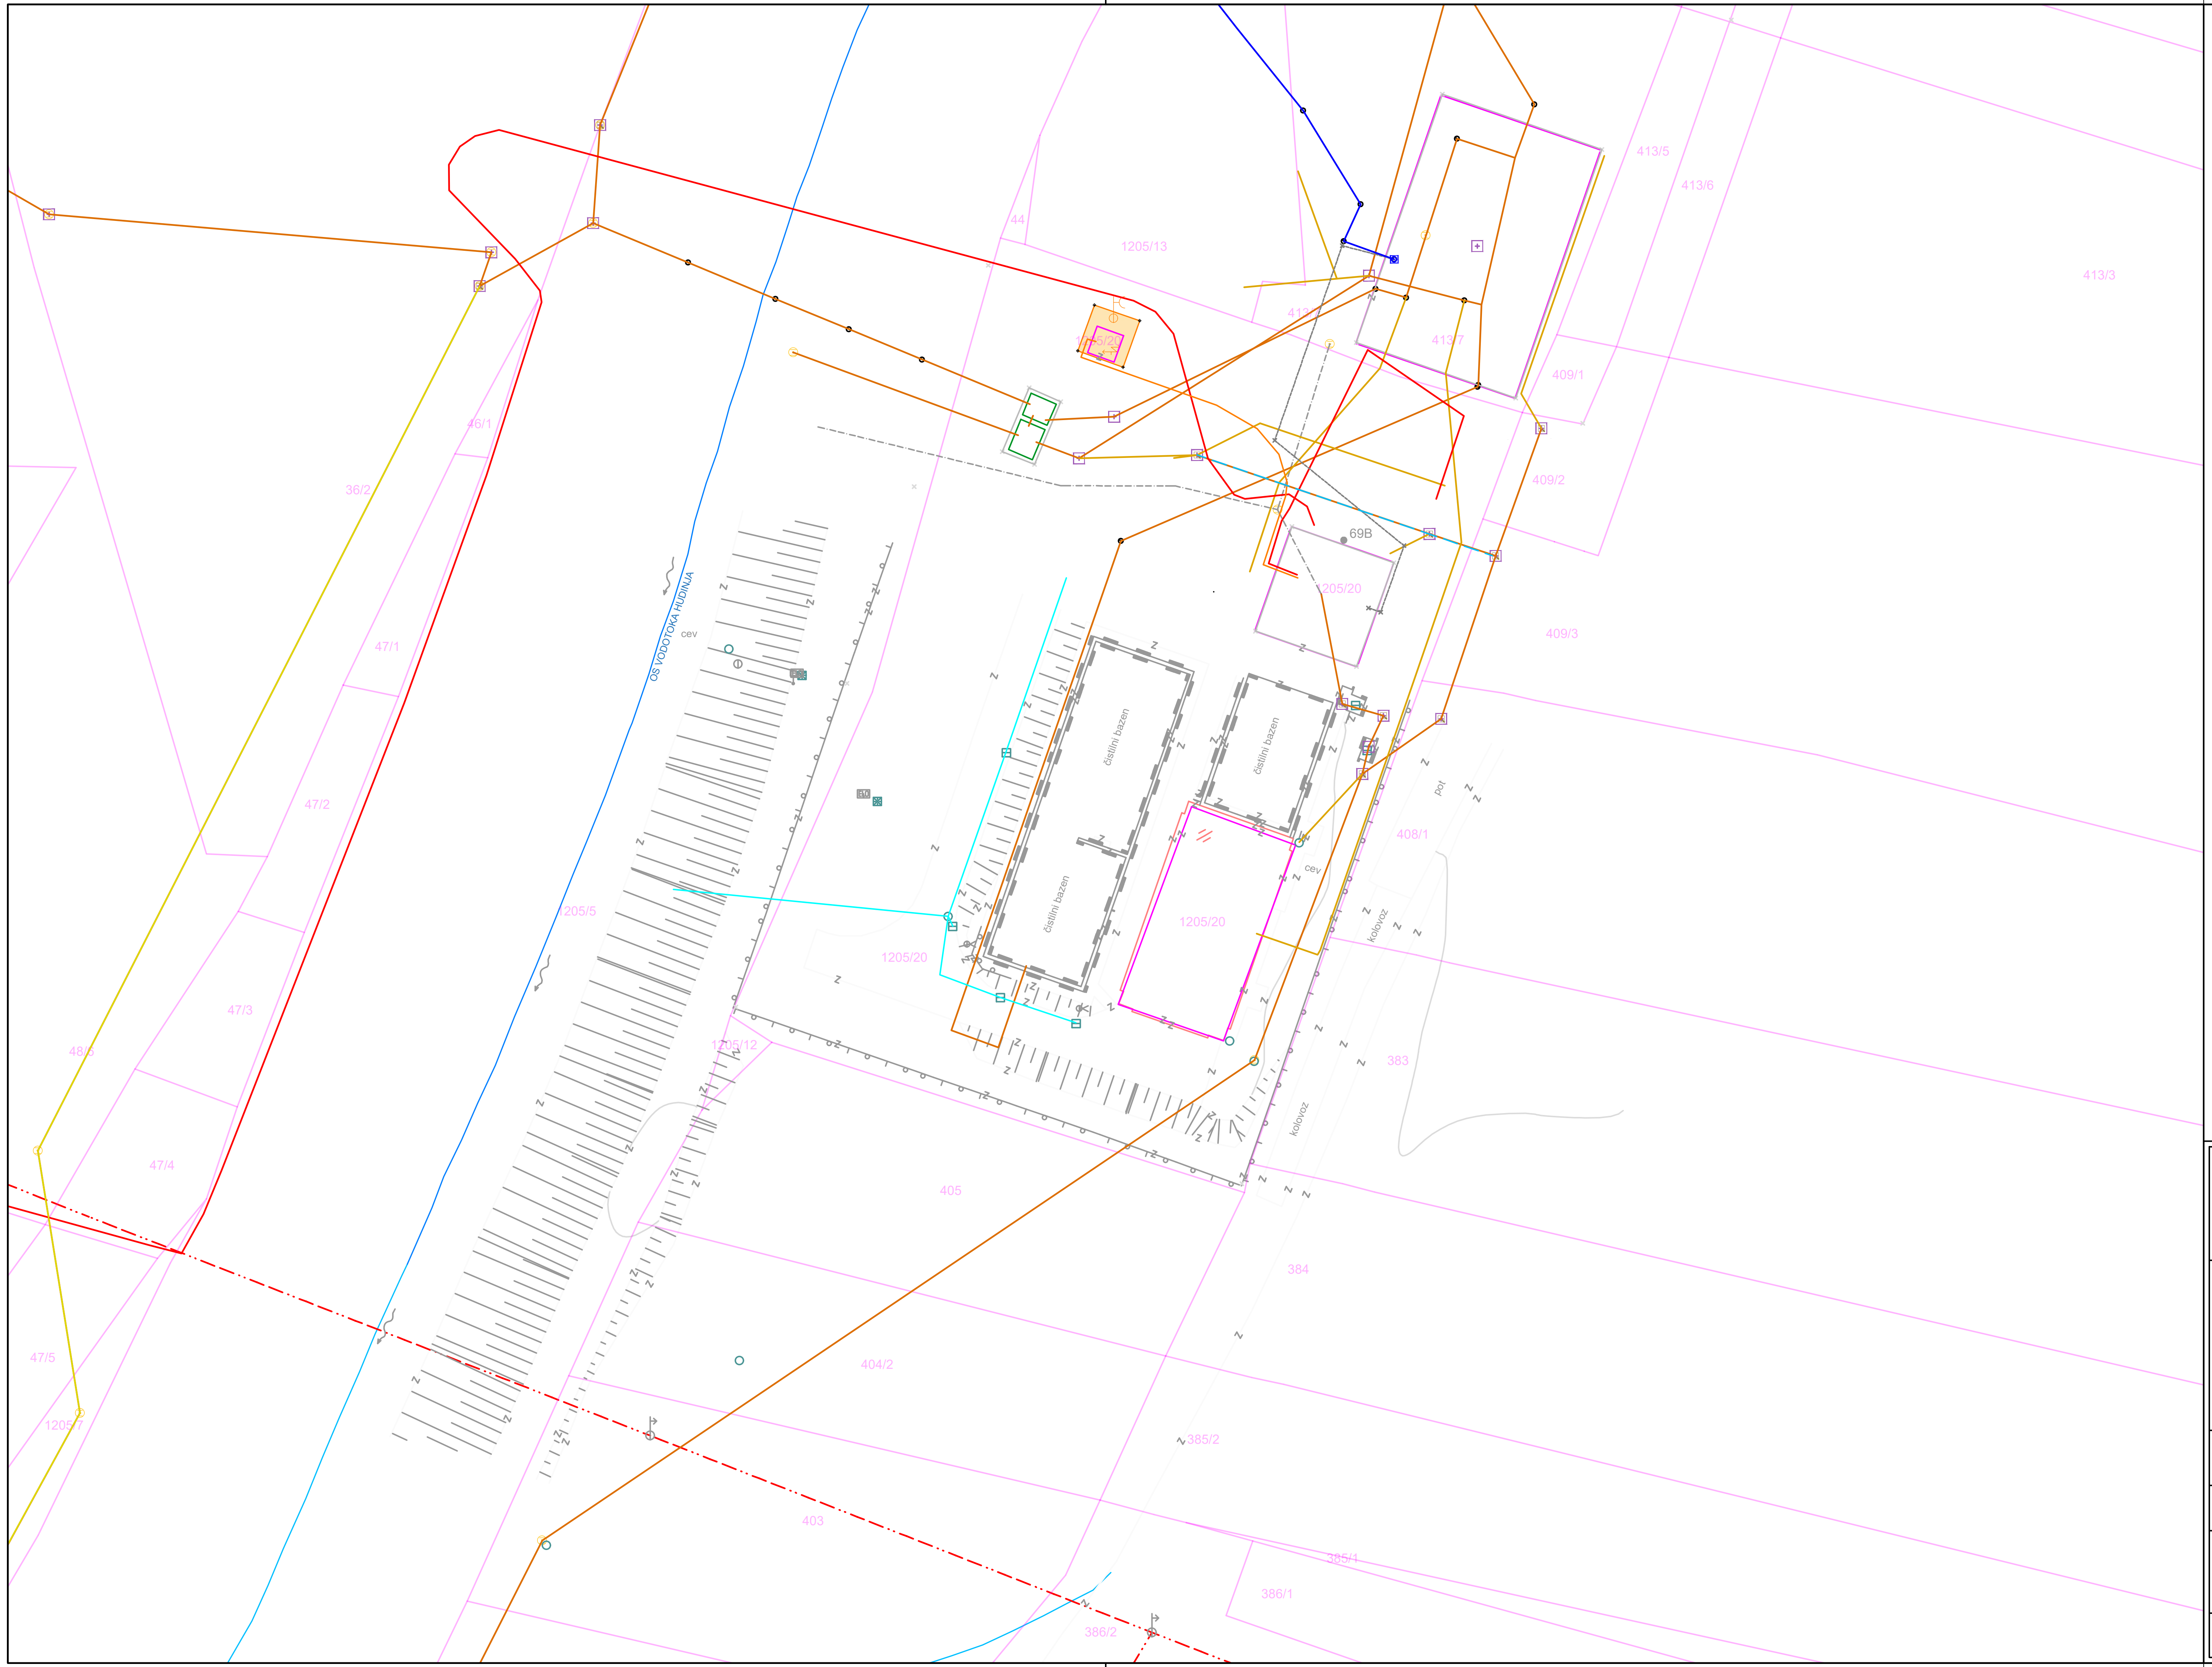


S

LEGENDA:

- Kanalizacija
- Interni kanal
- Meteroni kanal
- Vodovod
- Opuščeni vod
- TK/signalni vod
- NN elektrovod
- SN daljnovod
- Škarpa
- Parcelna meja
- 1562 Parcelna številka

Projektant:
VODAR, Okoljske rešitve in inženiring d.o.o.
Pečovnik 24, 3000 Celje

VODAR d.o.o. Okoljske rešitve in inženiring

Investitor:
Mestna občina Celje, Trg celjskih knezov 9, 3000 Celje
Občina Vojnik, Keršova ulica 8, 3212 Vojnik

Zastopa:
Vodovod – Kanalizacija javno podjetje d.o.o.
Lava 2a, 3000 Celje

Projekt:
Izgradnja naknadnih usedalnikov na ČN Škofja vas

Načrt:
0.2 Načrt gradbenih del
Vodilni načrt – Načrt s področja gradbeništva

Vodja projekta: Andrej Hercog, univ. dipl. inž. vod. in kom. inž.	*Oznaka:* IZS G-4018
Pooblaščeni inženir: Andrej Hercog, univ. dipl. inž. vod. in kom. inž.	*Oznaka:* IZS G-4018

Sodelavci:
Marko Preložnik, univ. dipl. inž. vod. in kom. inž. IZS G-4224
Tadej Kokalj, univ. dipl. inž. vod. in kom. inž.

Vsebina risbe:
Situacija komunalnih vodov – obstoječe stanje

Datum risbe: junij 2026	*Merilo:* M 1:500	*Št.projekta:* 202404/020	*Faza:* PZI
		Št.načrta: 202404/020-G	*Št.risbe:* 0.2.2