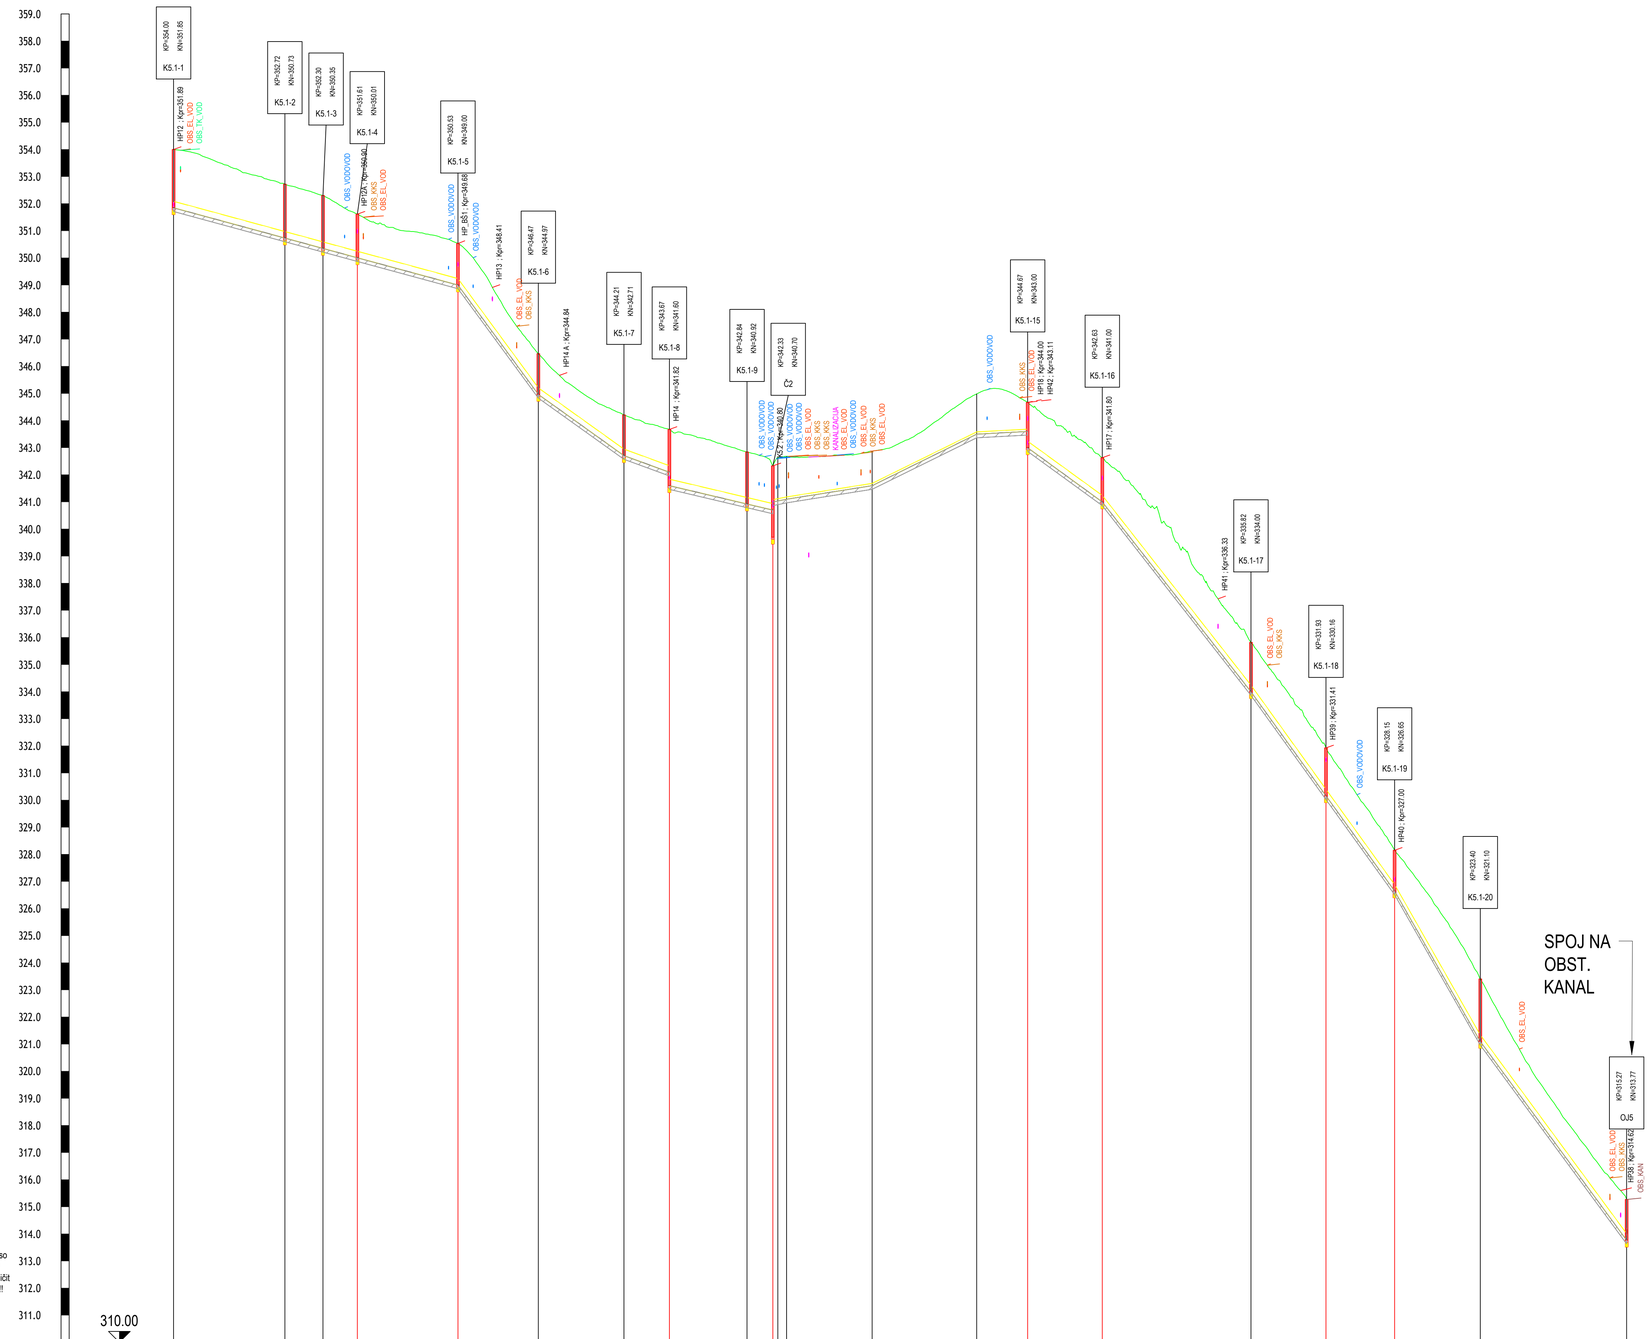


OPOZORILO !!!
Križanja komunalnih vodov so vrisana zgolj informativno!!!
Pred gradnjo obvezno zakoličit obstoječe komunalne vode!!!

| | | |