PRILOGA 10A

MNENJE
PRISTOJNEGA MNENJEDAJALCA

naziv mnenja	**Mnenje glede skladnosti s prostorskim aktom za IZGRADNJO MANJKAJOČE JAVNE KANALIZACIJE V AGLOMERACIJI CELJE – SKLOP 3; PODPROJEKT 11 – ZGORNJA HUDINJA (HŠ 22-26) na zemljiščih s parc. št. 65/11, 80, 87, 88/5 in 91/1, vse k. o. 1074 Spodnja Hudinja**

MNENJEDAJALEC	
navedba mnenjedajalca	MESTNA OBČINA CELJE
naslov	Trg celjskih knezov 9, 3000 Celje
št. mnenja	**3514-238/2025-2**
datum	**30. 9. 2025**
predpis oz. podlaga za mnenje	21. člen Odloka o organizaciji in delovnem področju občinske uprave Mestne občine Celje (Uradni list RS, št. 33/17) 43. člen Gradbenega zakona (Uradni list RS, št. 199/21 in 105/22 - ZZNŠPP) **PROSTORSKI AKT: Odlok o sprejetju prostorskih ureditvenih pogojev za območje Lokrovec, za območje Lahovniška hosta in za območje Zg.Hudinja-Lahovna (Uradni list SRS, št.36/88 in Uradni list RS, št.70/95, 45/96, 21/02, 113/04-ZN Lahovna, 29/06, 46/07, 90/07, 43/08, 114/08-teh.poprav., 80/09-Tolerance PUP, 91/09-OPPN Lahovna, 41/10-DPN Plinovod, 80/11 in 43/14-OPPN Na Jasi)**
postopek vodil	Tjaša Lupše, višja svetovalka
podpis	elektronsko podpisan dokument (glej spodaj levo)
odgovorna oseba mnenjedajalca	Katja Martinčič, vodja centra
podpis	elektronsko podpisan dokument (glej spodaj desno)

INVESTITOR	
INVESTITOR 1	
ime in priimek ali naziv družbe	**MESTNA OBČINA CELJE**
naslov ali poslovni naslov družbe	**Trg celjskih knezov 9, 3000 Celje**
INVESTITOR 2	
ime in priimek ali naziv družbe	/
naslov ali poslovni naslov družbe	/
INVESTITOR 3	
ime in priimek ali naziv družbe	/
naslov ali poslovni naslov družbe	/

POOBLAŠČENEC	
podatki se vpišejo, kadar je imenovan pooblaščenec	
ime in priimek ali naziv družbe	**RCI D. O. O.**

naslov ali poslovni naslov družbe	**Teharska cesta 40, 3000 Celje**

PODATKI O GRADNJI	
naziv gradnje	**IZGRADNJA MANJKAJOČE KANALIZACIJE V AGLOMERACIJI CELJE – sklop 3; Podprojekt 11 – Zgornja Hudinja (HŠ 22-26)**
kratek opis gradnje	**Obravnavano območje obdelave zajema del naselja Zgornja Hudinja, od HŠ 22 do HŠ 26. Predvidena je izgradnja manjkajoče kanalizacije z nastavki za hišne priključke in sočasna obnova dotrajanega vodovodnega odseka s pripadajočimi vodovodnimi priključki. projektirana kanalizacija je zasnovana v ločenem sistemu in je namenjena za odvod komunalnih odpadnih voda s priključkom na obstoječ kanalizacijski sistem. trasa projektiranega kanala poteka vzporedno z vodovodom v lokalni asfaltni cesti (JP 533181). Vodovod se na obstoječi cevovod priključi na zahodni strani ulice. Kanal pred priključkom na obstoječi kanal križa jarek – cevni prepust. Globina križanja mora biti precej plitka, kar narekuje izvedba obstoječega kanala v prejšnji fazi, ki je bila odvisna od križanja obstoječega prenosnega plinovoda. Na obravnavanem območju se nahajajo tudi drugi vodi GJI, vodovod s HP, elektro NN zemeljski kabli, omrežni zemeljski plinovod DN 50 mm s HP in vodi EKK sistema.**
PODATKI O DOKUMENTACIJI	
številka projekta	**DGD K-1643-1/2024**
datum izdelave	**avgust 2025**
projektant (naziv družbe)	**RCI d. o. o.**
POROČILO O VPLIVIH NA OKOLJE	
podatki se vpišejo, kadar gre za objekt z vplivi na okolje	
številka poročila	
datum izdelave poročila	
izdelovalec poročila	

MNENJE O SKLADNOSTI NAMERAVANE GRADNJE		
		Predložena dokumentacija oz. zahteva investitorja
	☒	**JE SKLADNA s predpisi iz pristojnosti mnenjedajalca**
	☐	**NI SKLADNA s predpisi iz pristojnosti mnenjedajalca**

POGOJI ZA PRIPRAVO PZI, GRADNJO IN UPORABO OBJEKTA	
pogoji za PZI	
pogoji za izvajanje gradnje	
pogoji za uporabo objekta	

OBRAZLOŽITEV MNENJA	
obrazložitev mnenja (strokovna in pravna utemeljitev)	LOKACIJA: **zemljišča s parc. št. 65/11, 80, 87, 88/5, 91/11, vse k. o. 1074 Spodnja Hudinja** VRSTA GRADNJE: **NOVOGRADNJA – NOVOZGRAJEN OBJEKT, REKONSTRUKCIJA** GLAVNI OBJEKT: **Kanalizacija – CC-SI 22231 Cevovodi za odpadno vodo (kanalizacija) (manj zahteven)** **Vodovod – CC-SI 22221 Lokalni vodovodi za pitno vodo in cevovodi za tehnološko vodo (manj zahteven)** PRIPADAJOČI OBJEKT: **/** GRADBENA PARCELA: **XX m² (zemljišč-e/-a s parc. št. XX, k. o. XXXX Celje)** VELJAVNI IZVEDBENI PROSTORSKI AKT: **Odlok o sprejetju prostorskih ureditvenih pogojev za območje Lokrovec, za območje Lahovniška hosta in za območje Zg.Hudinja-Lahovna (Uradni list SRS, št.36/88 in Uradni list RS, št.70/95, 45/96, 21/02, 113/04-ZN Lahovna, 29/06, 46/07, 90/07, 43/08, 114/08-teh.poprav., 80/09-Tolerance PUP, 91/09-OPPN Lahovna, 41/10-DPN Plinovod, 80/11 in 43/14-OPPN Na Jasi)**, v nadaljevanju Odlok NAMENSKA RABA: **stavbno zemljišče – obstoječi zaselek ali stavbišče (zemljišča s parc. št. 65/11, 80, 87, 88/5, 91/11, vse k. o. 1074 Spodnja Hudinja)**

OBRAZLOŽITEV

4. člen Odloka:
Na območjih iz 2. člena tega odloka se nahajajo sledeče opredeljene namenske rabe prostora:
1. – območja trajnovarovanih in ostalih kmetijskih zemljišč,
2. – območja gozdnega zemljišča,
3. – območja zazidanih in nezazidanih stavbnih zemljišč,
4. – območje prometnega omrežja,
5. – območja komunalnih in energetskih objektov in naprav ter sistema zvez.

Območji iz prve in druge alinee prejšnjega odstavka tega odloka sta razvidni iz preglednega katastrskega načrta v merilu 1 : 5000, območje iz 3. alinee je razvidno iz katastrskega načrta v merilu 1 : 2880 za pretežni severni del, v merilu 1 : 1000 pa za preostali južni del območja, območja iz 4. in 5. alinee pa so razvidna iz temeljnega topografskega načrta v merilu 1 : 5000 projektov iz 1. člena tega odloka, ki sta njegov sestavni del.

6. člen Odloka - izsek:
Pogoji komunalnega urejanja:
- za oskrbo s pitno vodo novih potrošnikov je potrebno predhodno zgraditi nov vodovod Φ 150 mm od ulice mesta Grevenbroich do obstoječega vodovoda v Lokrovec ter povezovalni primarni vodovod Hudinja – Nova vas. Oskrba s pitno vodo bo možna s priključki na obstoječe sekundarno vodovodno omrežje,
- zgraditi je potrebno primarno in sekundarno kanalizacijsko omrežje. Za območje Lokrovec je potrebno najprej podaljšati rajonski zbiralnik 5 preko obst. prepusta pod avtocesto proti severu. Na vseh območjih je potrebno graditi sekundarno kanalizacijo v ločenem sistemu tako, da bodo meteorne vode speljane v regulirane odprte odvodnike. Dokler ne bo zgrajena primarna kanalizacija, morajo imeti objekti nepropustne dvoprekatne greznice na občasno izpraznjevanje.
  Na območju Zg. Hudinja – Lahovna so potrebne vodnogospodarske ureditve na potoku Lahovnica z izvedbo zadrževalnika.

Pogoji za varovanje okolja:
- vse površine okoli obstoječih in predvidenih objektov in naprav je treba ustrezno in sprotno hortikulturno urejati. Potrebno je tudi saditi drevje in grmovje krajevnega značaja,
- pri regulacijah vodotokov in pri melioracijah je potrebno ohranjati markantnejšo vegetacijo, predvsem vso visoko drevje in pas vegetacije ob Koprivnici in Lahovniškem potoku ter vse naravne reliefne značilnosti. Naravni tokovi potokov se morajo pretežno ohranjati tako, da so možne delne izravnave večjih meandrov. Obvezne so naknadne hortikulturne in oblikovalsko-urbanistične sanacije že reguliranih vodotokov,
- vse obstoječe zelene površine je potrebno redno vzdrževati, varovati in ohranjati. Ni dovoljeno uničevati drevja in grmovja ter spreminjati ekoloških pogojev.

Utemeljitev skladnosti:
Predvidena je izgradnja kanalizacijskega in vodovodnega omrežja.
Navedeno je skladno s prostorskim izvedbenim aktom.

34. člen Zakona o urejanju prostora ZUreP-3 (Uradni list RS, št. 199/21, 18/23 – ZDU-1O, 78/23 – ZUNPEOVE, 95/23 – ZIUOPZP, 23/24, 109/24 in 25/25 – odl. US):
(1) Načrtovanje gospodarske javne infrastrukture je načrtovanje nove infrastrukture in rekonstrukcij obstoječe infrastrukture ter določanje njene lokacije, naprav in ukrepov v zvezi z njeno gradnjo in obratovanjem.
(2) Gospodarska javna infrastruktura se ob upoštevanju ciljev urejanja prostora načrtuje tako, da:
- je zagotovljena racionalna raba prostora, pri čemer imata prednost rekonstrukcija in širitev obstoječe gospodarske javne infrastrukture;
- je njena umestitev skladna s potrebami in omejitvami glede na obstoječo in načrtovano poselitev;
- je usklajena s preostalo obstoječo in načrtovano infrastrukturo;
- ne poslabšuje kakovost bivanja;
- se kar najbolj ohranja povezanost ekosistemov;
- so čim manj prizadete kakovosti naravne in kulturne krajine;
- se ohranjajo prepoznavne značilnosti naselja in krajine;
- se ohranjajo kmetijska zemljišča in njihova zaokroženost;
- tvori sklenjeno in funkcionalno povezano omrežje.

(3) Posamezna infrastruktura se praviloma načrtuje tako, da je ob upoštevanju tehnoloških zakonitosti in ekonomske učinkovitosti vidno čim manj izpostavljena ter da kar najbolj omogoča skupno gradnjo in uporabo drugih infrastruktur. Pri prostorskih ureditvah, pri katerih je vidna izpostavljenost neizogibna (mostovi, viadukti, pregrade, daljnovodi, antenski stolpi, ipd.), je treba

zagotoviti pretehtano umestitev in kakovostno oblikovanje ob upoštevanju tehnoloških zmogljivosti objektov ali naprav.
(4) Poteki posameznih koridorjev ali tras gospodarske javne infrastrukture naj kar najbolj izkoriščajo trase in površine istovrstne ali medsebojno združljive infrastrukture (skupni poteki infrastrukturnih koridorjev) in porabijo najmanjšo mogočo površino prostora.

Pooblaščenec je dne 27. 8. 2025 na Mestno občino Celje podal vlogo za izdajo mnenja o skladnosti s prostorskimi akti za predviden poseg: IZGRADNJA MANJKAJOČE JAVNE KANALIZACIJE V AGLOMERACIJI CELJE – sklop 3; Podprojekt 11 – zgornja Hudinja (HŠ 22-26).

Investitor želi na zemljiščih s parc. št. 65/11, 80, 87, 88/5, 91/11, vse k. o. 1074 Spodnja Hudinja, izgraditi manjkajočo javno kanalizacijo.
Obravnavano območje zajema del naselja Zgornja Hudinja, od HŠ 22 do HŠ 26. predvidena je izgradnja manjkajoče kanalizacije z nastavki za hišne priključke in sočasna obnova dotrajanega vodovodnega odseka s pripadajočimi vodovodnimi priključki. Trasi projektiranih cevovodov potekata vzporedno v cestnem telesu občinske ceste JP 533181. Novi kanal se na vzhodni strani priključi na obstoječi kanal PP DN 200 mm, vodovod pa se na vzhodni strani priključi na obstoječi cevovod PVC DN 90 mm. na obravnavanem območju poteajo tudi drugi vodi GJI; plinovod, vodovod, vodi EKK sistema, Oba nova voda na zahodni strani križata obstoječi cevni prepust BC DN 1000 mm.

Glede na zgoraj zapisano je predviden poseg skladen z navedenim prostorskim aktom.

Rok veljavnosti mnenja je 5 let od izdaje oziroma do spremembe veljavnega prostorskega akta. V kolikor se projekt spremeni do te mere, da vpliva na vsebino mnenja oziroma na pogoje pristojnega mnenjedajalca, ga je potrebno ponovno pridobiti.

Skladno z 9. odstavkom 233. člena Zakona o urejanju prostora (Uradni list RS, št. 199/21, 18/23 – ZDU-1O, 78/23 – ZUNPEOVE in 95/23 – ZIUOPZP) in Uredbo o razvrščanju objektov (Uradni list RS, št. 96/22), je plačilo komunalnega prispevka v primeru novogradnje objekta, razen enostavnega objekta, pogoj za prijavo začetka gradnje objekta.

MNENJA


Varovalni pasovi in varovana območja	***Potrebna mnenja***
koridor cestnega omrežja - JP 533181 (Zgornja Hudinja do HŠ 27)	MOC - PROMET **Potrebno pridobiti mnenje**
koridor energetske infrastrukture - plinovod	Energetika Celje, d. o. o.; **Potrebno pridobiti mnenje**
koridor telekomunikacijske infrastrukture	Telekom Slovenije d. d. / Telemach Slovenija d. o. o. / United fiber d. o. o. **Potrebno pridobiti mnenje**
koridor komunalne infrastrukture - vodovod	Vodovod-kanalizacija JP, d. o. o., Celje **Potrebno pridobiti mnenje**
melioracijski jarek - prepust	Direkcija RS za vode, Sektor območja Savinje **Potrebno pridobiti mnenje**
Priključevanje na infrastrukturo	***Potrebna mnenja***
VODOVOD	Vodovod-kanalizacija JP, d. o. o., Celje **Potrebno pridobiti mnenje**
FEKALNE VODE	Vodovod-kanalizacija JP, d. o. o., Celje **Potrebno pridobiti mnenje**
METEORNE VODE	Direkcija RS za vode, Sektor območja Savinje **Potrebno pridobiti mnenje**


☐ **obrazložitev mnenja z navedbami strokovnih in pravnih podlag je v prilogi**


PRILOGA

☐ Obrazložitev

IZREZ IZ GRAFIKE PREJETE DOKUMENTACIJE

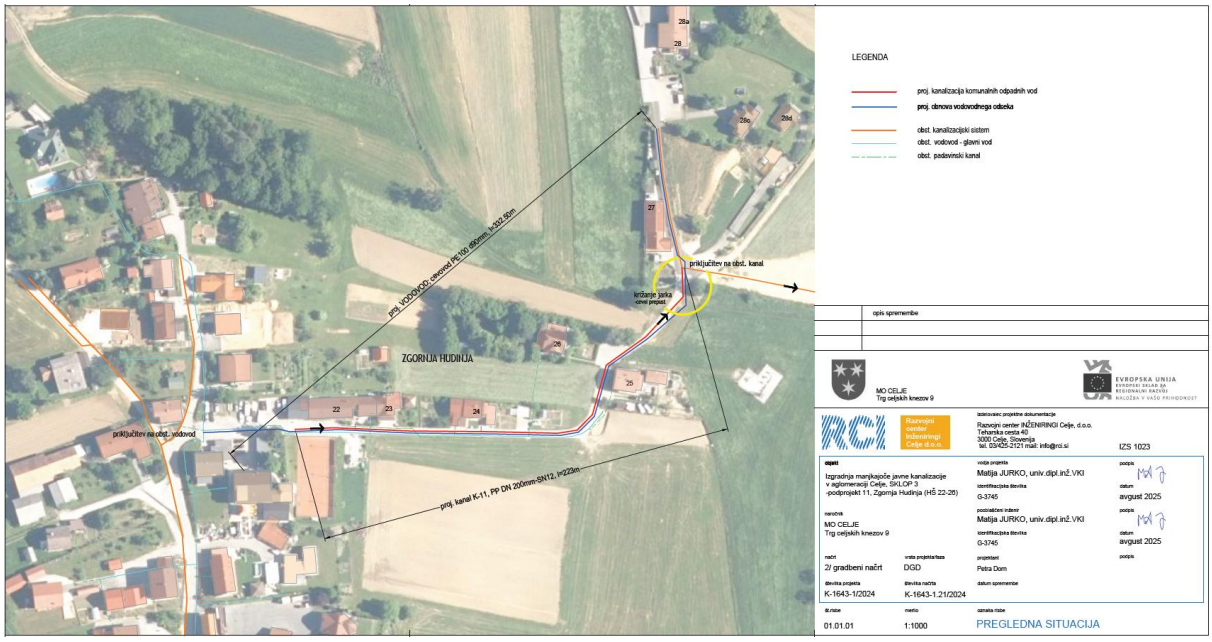

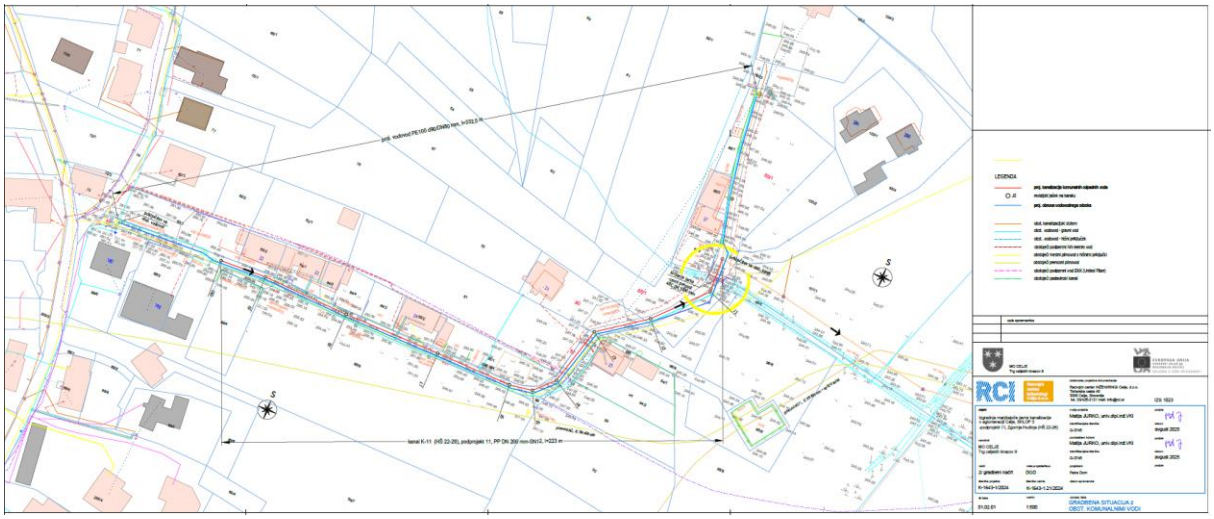

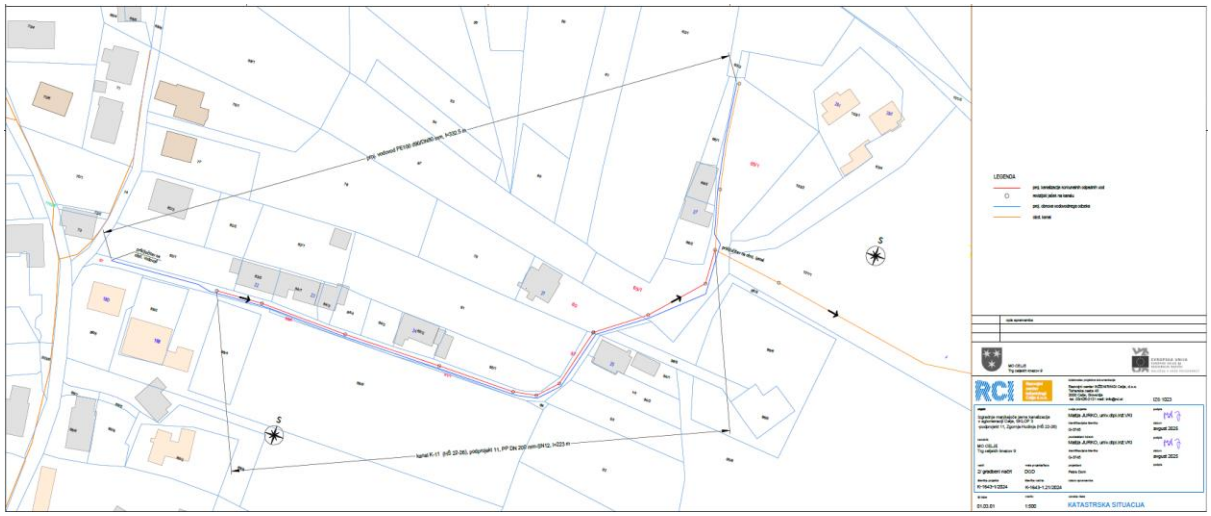

DOKUMENT JE ELEKTRONSKO PODPISAN!
Podpisal: TJAŠA LUPŠE
Izdajatelj: Republika Slovenija
Številka certifikata: 4f d2 c4 a4 00 00 00 00 57 29
Potek veljavnosti: 03.01.2028
Čas podpisa: 10:48, 30.09.2025
Ref. št. dokumenta: 3514-238/2025-2

DOKUMENT JE ELEKTRONSKO PODPISAN!
Podpisal: KATJA MARTINČIĆ
Izdajatelj: Republika Slovenija
Številka certifikata: 33 e6 20 ee 00 00 00 00 57 2a
Potek veljavnosti: 07.06.2028
Čas podpisa: 15:18, 30.09.2025
Ref. št. dokumenta: 3514-238/2025-2

REPUBLIKA SLOVENIJA
MINISTRSTVO ZA NARAVNE VIRE IN PROSTOR

DIREKCIJA REPUBLIKE SLOVENIJE ZA VODE

Sektor območja Savinje

Mariborska cesta 86, 3000 Celje

T: 03 428 88 00
E: gp.drsv-ce@gov.si
www.dv gov si

ODPOSLANO
dne: 4. 12. 2025
Podpis:

PRILOGA 10A

MNENJE PRISTOJNEGA MNENJEDAJALCA

naziv mnenja	**Mnenje o sprejemljivosti gradnje z vidika upravljanja z vodami**

MNENJEDAJALEC	
navedba mnenjedajalca	Direkcija Republike Slovenije za vode, Sektor območja Savinje
naslov	Mariborska cesta 86, 3000 Celje
št. mnenja	35508-6562/2025-4
datum	4. 12. 2025
predpis oz. podlaga za mnenje	Peti odstavek 141. člena Gradbenega zakona Uradni list RS, št. 199/21, 105/22 – ZZNŠPP, 133/23, 85/24 – ZAID-A, 47/25 – odl. US in 75/25; v nadaljevanju: GZ-1) in 153. člen Zakona o vodah (Uradni list RS, št. 67/02, 2/04-ZZdrI-A, 41/04-ZVO-1, 57/08, 57/12, 100/13, 40/14, 56/15, 65/20, 35/23 – odl. US, 78/25 – ZUNPEOVE in 52/24 – odl. US; v nadaljevanju: ZV-1)
postopek vodil	
podpis	
odgovorna oseba mnenjedajalca	Tanja Podgoršek sekretarka
podpis	

REPUBLIKA SLOVENIJA MINISTRSTVO ZA NARAVNE VIRE IN PROSTOR DIREKCIJA REPUBLIKE SLOVENIJE ZA VODE 14 Celje

INVESTITOR	
INVESTITOR 1	
ime in priimek ali naziv družbe	**Mestna občina Celje**
naslov ali poslovni naslov družbe	**Trg celjskih knezov 9, 3000 Celje**
INVESTITOR 2	
ime in priimek ali naziv družbe	/
naslov ali poslovni naslov družbe	/
INVESTITOR 3	
ime in priimek ali naziv družbe	/
naslov ali poslovni naslov družbe	/

POOBLAŠČENEC	
podatki se vpišejo, kadar je imenovan pooblaščenec	
ime in priimek ali naziv družbe	**RCI d.o.o.**
naslov ali poslovni naslov družbe	**Teharska cesta 40, 3000 Celje**

PODATKI O GRADNJI	
naziv gradnje	**IZGRADNJA MANJKAJOČE JAVNE KANALIZACIJE V AGLOMERACIJI CELJE - sklop 3; Podprojekt 11 - Zgornja Hudinja (HŠ 22-26)**
kratek opis gradnje	**Predvidena je gradnja kanalizacije za odvod komunalnih odpadnih voda ter obnova vodovoda, na zemljiščih s parc. št. 65/9, 80, 87, 91/1 in 88/5,vse k. o. 1074 – Spodnja Hudinja, občina Celje.**

PODATKI O DOKUMENTACIJI	
Vrsta projektne dokumentacije	**Projektna dokumentacija za pridobivanje mnenj in gradbenega dovoljenja (DGD): »IZGRADNJA MANJKAJOČE JAVNE KANALIZACIJE V AGLOMERACIJI CELJE - sklop 3; Podprojekt 11 - Zgornja Hudinja (HŠ 22-26)«**
številka projekta	**K-1643-1/2024**
datum izdelave	**avgust 2025**
projektant (naziv družbe)	**RCI d.o.o., Teharska cesta 40, 3000 Celje**

ELABORATI, POROČILA	
številka projekta/elaborata	/
datum izdelave	/
projektant (naziv družbe)	/

POROČILO O VPLIVIH NA OKOLJE	
podatki se vpišejo, kadar gre za objekt z vplivi na okolje	
številka poročila	/
datum izdelave poročila	/
izdelovalec poročila	/

MNENJE O SKLADNOSTI NAMERAVANE GRADNJE	
	Predložena dokumentacija oz. zahteva investitorja
☒	**JE SKLADNA s predpisi iz pristojnosti mnenjedajalca**
☐	**NI SKLADNA s predpisi iz pristojnosti mnenjedajalca**

POGOJI ZA PRIPRAVO PZI, GRADNJO IN UPORABO OBJEKTA	
pogoji za izdajo gradbenega dovoljenja	1. Mnenje preneha veljati, če v dveh letih od dneva, ko je bilo izdano, ni bila vložena zahteva za izdajo gradbenega dovoljenja.
pogoji za PZI	
pogoji za izvajanje gradnje	1. Gradnja se mora izvesti po navedeni dokumentaciji. 2. Med gradnjo ni dovoljeno odlagati gradbenega, rušitvenega in izkopanega materiala na vodna ali priobalna zemljišča, na brežine in v pretočne profile vodotokov, na poplavno ogrožena območja, na nestabilna mesta ali na mesta, kjer bi lahko prišlo do splazitve ali erodiranja. Po končani gradnji je potrebno odstraniti vse za potrebe gradnje postavljene provizorije in odstraniti vse ostanke začasnih deponij. Vse z gradnjo prizadete površine je potrebno krajinsko ustrezno urediti.
pogoji za uporabo objekta	

OBRAZLOŽITEV MNENJA	
obrazložitev mnenja (strokovna in pravna utemeljitev)	Investitorka, Mestna občina Celje, Trg celjskih knezov 9, 3000 Celje, je dne 26. 8. 2025, po pooblaščencu podala zahtevo za izdajo mnenja o vplivu izgradnje kanalizacije za odvod komunalnih odpadnih voda ter obnovo vodovoda v delu mesta Celje, v občini Celje, na vodni režim in stanje voda. V 16. točki 3. člena GZ-1 je določeno, da je mnenjedajalec državni organ, občina ali nosilec javnega pooblastila, ki na področju varstva okolja, ohranjanja narave, varstva kulturne

dediščine, varstva voda, prostora, jedrske in sevalne varnosti, kmetijstva in gozdov, obrambe, carinskega in mejnega nadzora, varovanja prometne, komunalne in energetske infrastrukture, rudarstva in drugih področij, če je to določeno v zakonu, da mnenje k dokumentaciji za pridobitev gradbenega dovoljenja glede sprejemljivosti nameravane gradnje z vidika njegovih pristojnosti. V prvem odstavku 141. člena GZ-1 je določeno, da se do uskladitve posebnih predpisov soglasja, dovoljenja ali druge oblike odobritve nameravane gradnje (v nadaljnjem besedilu: odobritve), izdane za potrebe postopka izdaje gradbenega dovoljenja, štejejo za mnenja v skladu s tem zakonom, s čimer je izpolnjena obveznost pridobitve odobritve po posebnem predpisu. Med drugim, je glede na določila 3. točke drugega odstavka 141. člena GZ-1 taka odobritev tudi vodno soglasje na podlagi 150. do 153.a člena ZV-1. V petem odstavku 141. člena GZ pa je določeno, da do uskladitve predpisov, ki urejajo vode, s tem zakonom izdaja mnenje iz 3. točke drugega odstavka tega člena DRSV. Skladno z določili četrtega odstavka 43. člena GZ-1 se v mnenju mnenjedajalec opredeli glede skladnosti dokumentacije za pridobitev gradbenega dovoljenja s predpisi iz svoje pristojnosti.

Glede na navedeno se mnenja izdaja skladno z določili ZV-1 in GZ-1.

V 150. členu ZV-1 je tako določeno, da se poseg v prostor, ki bi lahko trajno ali začasno vplival na vodni režim ali stanje voda, lahko izvede samo na podlagi vodnega soglasja.

DRSV, Sektor območja Savinje, k načrtovani gradnji ni izdal projektnih pogojev.

Predmet mnenja je izgradnja fekalne javne kanalizacije ter obnova vodovoda na zemljiščih s parc. št. 65/9, 80, 87, 91/1 in 88/5, vse k. o. 1074 – Spodnja Hudinja, občina Celje. Kanalizacijsko omrežje in vodovod sta načrtovana pretežno v cestiščih in asfaltiranih površinah ter potekata vzporedno. Kanalizacija se priključi na obstoječi javni kanalizacijski sistem, v obstoječi jašek, ki se nahaja na vzhodnem delu trase.

Po pregledu predložene dokumentacije in vpogleda v Vodni kataster je bilo ugotovljeno naslednje:

Trasa kanalizacije in vodovoda prečka cevni propust melioracijskega jarka in ni poplavna. Območje predvidenega posega prav tako ni erozijsko ogroženo, vendar se nahaja v srednjem razredu pojavljanja zemeljskih plazov, iz česar izhaja, da je plazljivo ogroženo. Območje gradnje se ne nahaja na območju varstvenih pasov vodnih virov.

Trasi kanalizacije in vodovoda prečkata cevni propust melioracijskega jarka s podbojem. Globina med temenom cevnega propusta in kanalizacijo je 47 cm, globina med temenom cevnega prepusta in vodovoda pa je 92 cm. V tehničnem poročilu je navedeno, da zaradi konfiguracije terena, obstoječih objektov komunalne infrastrukture ter zahtevanih padcev kanalizacijskega voda dodatni odmik žal ni izvedljiv. Ker gre za gradnjo javne komunalne infrastrukture, so skladno s 37. členom ZV-1, posegi na vodna in priobalna zemljišča dovoljeni.

Po pregledu predložene dokumentacije in vpogleda v Vodni kataster je bilo ugotovljeno, da objekt ne bo posegel na zemljišče v lasti RS in upravljanju DRSV.

Ob upoštevanju v izreku navedenih pogojev DRSV meni, da je dokumentacija za pridobitev gradbenega dovoljenja skladna z ZV-1 in na njegovi podlagi izdanimi podzakonskimi predpisi.

Skladno z dvanajstim odstavkom 153. člena ZV-1 v povezavi s prvim odstavkom 141. člena GZ-1 mnenje preneha veljati, če v dveh letih od dneva, ko je bilo izdano, ni bila vložena zahteva za izdajo gradbenega dovoljenja.

Glede na navedeno DRSV meni, da je gradnja na podlagi predložene dokumentacije, z vidika upravljanja z vodami, sprejemljiva.

☐ **obrazložitev mnenja z navedbami strokovnih in pravnih podlag je v prilogi**

PRILOGA

☐ Obrazložitev

VROČITI

Pooblaščenec: RCI d.o.o., Teharska cesta 40, 3000 Celje– priporočeno s povratnico

DRSV - Vodna knjiga – po e-pošti

PRILOGA 10A

MNENJE PRISTOJNEGA MNENJEDAJALCA

08 -09- 2025

#6/25

naziv mnenja **MNENJE K PROJEKTNIM REŠITVAM**

MNENJEDAJALEC	
navedba mnenjedajalca	VODOVOD – KANALIZACIJA, d.o.o.
naslov	Lava 2a, 3000 Celje
št. mnenja	**SPR - 194/25/SL** (št. zadeve: 0211-50/2025)
datum	**3. 9. 2025**
predpis oz. podlaga za mnenje	Gradbeni zakon GZ-1 (UL RS, št. 199/21), Odlok o ustanovitvi javnih podjetij (UL RS, št. 49/95, 51/98, 10/99, 56/13), Odlok o spremembah v javnem podjetju Vodovod-kanalizacija d.o.o. (UL RS, št. 117/2000, 106/09, 84/12, 83/13), Odlok o gospodarskih javnih službah v Mestni občini Celje (UL RS, št. 29/06, 98/08, 31/10, 53/11, 42/12, 51/12, 71/12, 58/19, 52/22, 42/23) in pooblastilo Mestne občine Celje z dne 18.03.2003
postopek vodil	Suzana Lipnik, inž.grad., referentka za soglasja in kataster
podpis	
odgovorna oseba mnenjedajalca	mag. Simon Kač, univ.dipl.inž.vod.kom.inž., tehnično operativni vodja
podpis	VODOVOD KANALIZACIJA javno podjetje, d.o.o. | Lava 2a, 3000 Celje 1

INVESTITOR	
INVESTITOR 1	
ime in priimek ali naziv družbe	**MESTNA OBČINA CELJE**
naslov ali poslovni naslov družbe	Trg celjskih knezov 9, 3000 Celje

POOBLAŠČENEC	
podatki se vpišejo, kadar je imenovan pooblaščenec	
ime in priimek ali naziv družbe	RCI D.O.O.
naslov ali poslovni naslov družbe	Teharska cesta 40, 3000 Celje

PODATKI O GRADNJI	
naziv gradnje	**IZGRADNJA MANJKAJOČE JAVNE KANALIZACIJE V AGLOMERACIJI CELJE - SKLOP 3 - Podprojekt 11 – Zgornja Hudinja (HŠ 22-26)**
kratek opis gradnje	Obravnavano območje obdelave zajema del naselja Zgornja Hudinja, od HŠ 22 do HŠ 26. Predvidena je izgradnja manjkajoče kanalizacije z nastavki za hišne priključke in sočasna obnova dotrajanega vodovodnega odseka s pripadajočimi vodovodnimi priključki. Projektirana kanalizacija je zasnovana v ločenem sistemu in je namenjena za odvod komunalnih odpadnih vod s priključkom na obstoječ kanalizacijski sistem. Trasa projekt. kanala poteka vzporedno z vodovodom v lokalni asfaltni cesti, kateri se bo istočasno obnovil. Kanal pred priključkom na

	obstoječ kanal križa jarek – cevni prepust. Na obravnavanem območju se nahajajo tudi drugi GJI vodi.

PODATKI O DOKUMENTACIJI	
številka projekta	K-1643-1/2024
datum izdelave	Avgust 2025
projektant (naziv družbe)	RCI d.o.o.

POROČILO O VPLIVIH NA OKOLJE	
podatki se vpišejo, kadar gre za objekt z vplivi na okolje	
številka poročila	
datum izdelave poročila	
izdelovalec poročila	

MNENJE O SKLADNOSTI NAMERAVANE GRADNJE		
		Predložena dokumentacija oz. zahteva investitorja
	☒	**JE SKLADNA s predpisi iz pristojnosti mnenjedajalca**
	☐	**NI SKLADNA s predpisi iz pristojnosti mnenjedajalca**

POGOJI ZA PRIPRAVO PZI, GRADNJO IN UPORABO OBJEKTA	
pogoji za PZI	**x**
pogoji za izvajanje gradnje	
pogoji za uporabo objekta	

OBRAZLOŽITEV MNENJA	
obrazložitev mnenja (strokovna in pravna utemeljitev)	Projektne rešitve so ustrezne, pri čemer mora investitor upoštevati: 1. Gradnjo javne kanalizacije je potrebno časovno uskladiti z obnovo javnega vodovoda na obravnavanem območju. 2. Pred pričetkom gradbenih del je potrebno pri upravljavcu komunalnih vodov "Vodovod-kanalizacija d.o.o." naročiti zakoličbo vodovodnega in kanalizacijskega omrežja, obnovo obstoječih starih vej javnega vodovoda ter nadzor med gradnjo. Zakoličbo in nadzor je potrebno naročiti najmanj 3 delovne dni pred začetkom gradbenih del na elektronski naslov: »info@vo-ka-celje.si«. Pri gradnji kanalizacije je potrebno upoštevati minimalne odmike od zunanje stene cevi javnega vodovoda, ki znašajo pri približevanju 1 m in pri križanju 0,5 m. Poškodbe javnega vodovoda, nastale kot posledica obravnavane gradnje, se odpravijo na stroške investitorja. 3. Po zaključku gradnje se morajo pokrovi kanalizacijskih jaškov nahajati na višini nove kote terena oz. pokrove kanalizacijskih jaškov je potrebno dvigniti na višino nove kote terena na stroške investitorja. 4. Po zaključku obnove vodovoda se morajo kape vodovodnih ventilov in pokrovi vodovodnih jaškov nahajati na višini nove kote terena oz. kape vodovodnih ventilov in pokrove vodovodnih jaškov je potrebno dvigniti ali spustiti na višino nove kote terena na stroške investitorja. Poškodbe javne kanalizacije, nastale kot posledica obravnavane obnove, se odpravijo na stroške investitorja. 5. Takoj po obnovi starega vodovoda je potrebno upravljavcu javnega vodovoda v tiskani obliki predložiti geodetski posnetek, skladen z GJI standardom, in projekt PID za zgrajeni vodovod, zapisnik o dezinfekciji vodovoda ter zapisnik o tlačni preizkušnji vodovoda po SIST EN 805 »Metoda z ugotavljanjem izgube tlaka«.

6. Takoj po izgradnji kanalizacije je potrebno upravljavcu javne kanalizacije v tiskani obliki predložiti geodetski posnetek, skladen z GJI standardom, in projekt PID za zgrajeno kanalizacijo, posnetek pregleda s kamero ter za gravitacijsko kanalizacijo zapisnik o preizkusu tesnosti kanalov po SIST EN 1610 z zrakom - postopek L. Preizkus tesnosti izvede registriran, usposobljen in od izvajalca neodvisen preizkusni laboratorij, kar dokaže z veljavno Akreditacijsko listino.

7. Mnenje se daje za vodovod in kanalizacijo ter velja 1 leto od dneva izdaje.

VODOVOD KANALIZACIJA

Št. protokola: -

ODGOVORNE OSEBE

Izdelal: **Suzana Lipnik, inž.grad.**

Odgovorna oseba: **mag. Marko Cvikl, univ. dipl. inž. grad.**

Datum: **02.09.2025**

SITUACIJA M 1:1000

LEGENDA

VODOVOD

- Cevovod - magistral
- Cevovod - primar
- Cevovod - sekundar
- Cevovod - glavni vod
- Cevovod - priključek malega porabnika
- Cevovod - priključek velikega porabnika
- Cevovod - hidrantni vod
- Cevovod - blatnik
- Cevovod - odzračevalni vod
- Hidrant - do 3 meseca
- Hidrant - od 3 do 6 mesecev
- Hidrant - od 6 do 9 mesecev
- Hidrant - od 9 do 12 mesecev
- Hidrant - od 12 do 15 mjeseci
- Hidrant - od 15 do 18 mjeseci
- Hidrant - od 18 do 21 mjeseci
- Hidrant - od 21 do 24 mjeseci
- Hidrant - od 24 do 27 mjeseci
- Hidrant - od 27 do 30 mjeseci
- Hidrant - više od 30 mjeseci
- Fiktivni vod


KANALIZACIJA

- Cestni požiralnik
- Jašek
- Javni kanal
- Interni kanal
- Objekt interne kanalizacije

GURS VEKTORJI

- Hiše

KATASTER

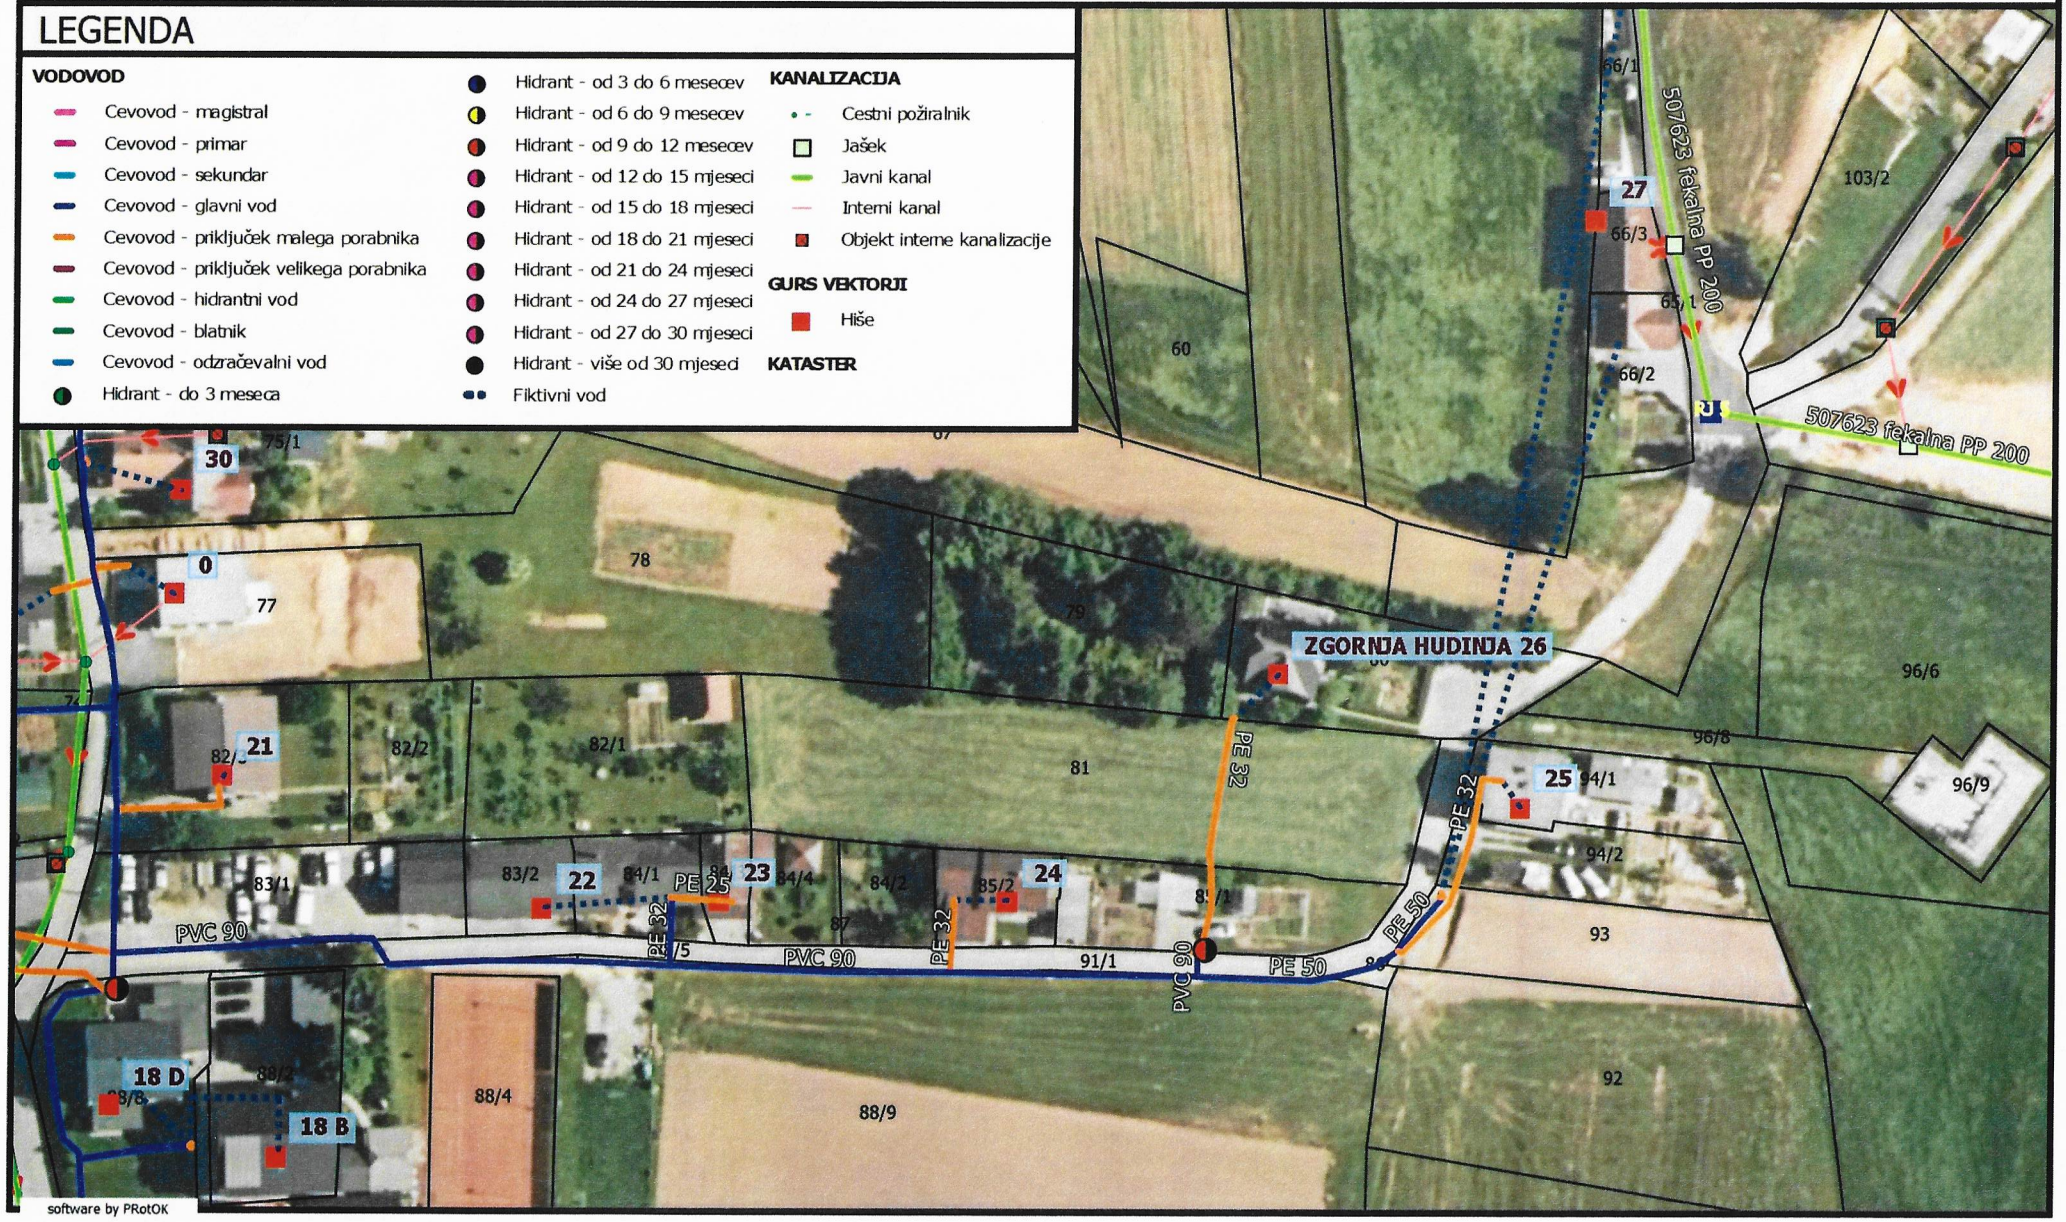

PRILOGA 10A

MNENJE
PRISTOJNEGA MNENJEDAJALCA

naziv mnenja	MKP DGD - Dokumentacija za gradbeno dovoljenje

MNENJEDAJALEC	
navedba mnenjedajalca	ELEKTRO CELJE, d.d.
naslov	Vrunčeva ulica 2a, 3000 Celje
št. mnenja	1556410
datum	10. 11. 2025
predpis oz. podlaga za mnenje	110. člen Energetskega zakona EZ-2 (Ur.l. RS, št. 38/24)
postopek vodil	Aleš Nežmah, inž. elektroenergetike
podpis	
odgovorna oseba mnenjedajalca	Služba za razvoj: mag. TOMISLAV KRAMARŠEK
podpis	Elektro Celje Podpisnik: TOMISLAV KRAMARŠEK Izdajatelj: SIGEN-CA G2 Številka certifikata: 5345BB2F000000005728E118 Potek veljavnosti: 26. 05. 2027 Čas podpisa: 11. 11. 2025 08:42 Št. dokumenta: 4080-15-5821/2025-4 Elektro Celje, d.d. Vrunčeva 2a, 3000 Celje

INVESTITOR	
INVESTITOR 1	
ime in priimek ali naziv družbe	MESTNA OBČINA CELJE
naslov ali poslovni naslov družbe	TRG CELJSKIH KNEZOV 9, 3000 CELJE

PODATKI O GRADNJI	
naziv gradnje	Objekt: IZGRADNJA MANJKAJOČE KANALIZACIJE V AGLOMERACIJI CELJE-SKLOP 3; PODPROJEKT 11-ZGORNJA HUDINJA (HŠ 22-26) OBNOVA DOTRAJANEGA VODOVODA
kratek opis gradnje	Katastrska občina / Parcelne številke Številka Projektnih pogojev: 1556410

PODATKI O DOKUMENTACIJI	
številka projekta	K-1643-1/2024, DGD (PROJEKTNA DOKUMENTACIJA ZA PRIDOBITEV MNENJ IN GRADBENEGA DOVOLJENJA)
datum izdelave	avgust 2025
projektant (naziv družbe)	RCI - RAZVOJNI CENTER INŽENIRINGI CELJE D.O.O., TEHARSKA CESTA 40, 3000 CELJE

POROČILO O VPLIVIH NA OKOLJE	
podatki se vpišejo, kadar gre za objekt z vplivi na okolje	
številka poročila	
datum izdelave poročila	
izdelovalec poročila	

MNENJE O SKLADNOSTI NAMERAVANE GRANJE	
	Predložena dokumentacija oz. zahteva investitorja
[X]	JE SKLADNA s predpisi iz pristojnosti mnenjedajalca - pozitivno mnenje se označi, če je označeno Strinjamo se z nameravano gradnjo (rešitve so ustrezne)
[ ]	NI SKLADNA s predpisi iz pristojnosti mnenjedajalca - negativno mnenje se označi, če je označeno NE strinjamo se z nameravano gradnjo (rešitve niso ustrezne)

To mnenje pristojnega soglasodajalca velja eno leto od dneva izdaje!

PRILOGA: projektno dokumentacijo je Elektro Celje, d.d. prejelo v e-obliki

Poslano:
- MESTNA OBČINA CELJE, TRG CELJSKIH KNEZOV 9, 3000 CELJE – petra.dorn@rci.si
- arhiv...EC25179809 (nadzorništvo Gaberje)

PRILOGA 10A

MNENJE
PRISTOJNEGA MNENJEDAJALCA

naziv mnenja	Izgradnja manjkajoče javne kanalizacije v aglomeraciji Celje - sklop 3; Podprojekt 11 - Zgornja Hudinja (HŠ 22-26) – mnenje k projektnim rešitvam

MNENJEDAJALEC	
navedba mnenjedajalca	PLINOVODI d.o.o.
naslov	Cesta Ljubljanske brigade 11b
št. mnenja	S25-459/P-MP/RKP
datum	28. 10. 2025
predpis oz. podlaga za mnenje	
postopek vodil	mag. Mladen Pajk, univ. dipl. inž. str.
podpis	Plinovodi d.o.o.
odgovorna oseba mnenjedajalca	Samo Popek, univ. dipl. inž. str.
podpis	

INVESTITOR	
INVESTITOR 1	
ime in priimek ali naziv družbe	MESTNA OBČINA CELJE
naslov ali poslovni naslov družbe	Trg celjskih knezov 9, 3000 CELJE
INVESTITOR 2	
ime in priimek ali naziv družbe	
naslov ali poslovni naslov družbe	
INVESTITOR 3	
ime in priimek ali naziv družbe	
naslov ali poslovni naslov družbe	

POOBLAŠČENEC

podatki se vpišejo, kadar je imenovan pooblaščenec

ime in priimek ali naziv družbe	RCI d.o.o.
naslov ali poslovni naslov družbe	Teharska cesta 40, 3000 Celje

PODATKI O GRADNJI

naziv gradnje	Izgradnja manjkajoče javne kanalizacije v aglomeraciji Celje - sklop 3; Podprojekt 11 - Zgornja Hudinja (HŠ 22-26)
kratek opis gradnje	V zvezi z vašo vlogo z dne 18. 9. 2025, ki smo jo prejeli dne 18. 9. 2025 in predloženimi prilogami (DGD, K-1643-1/2024, avgust 2025, izdelal RCI d.o.o. Celje, pooblastilo), ugotavljamo, da je v okviru izvedbe manjkajoče javne kanalizacije za odvajanje komunalnih odpadnih voda na območju Zgornje Hudinje predvidena zgraditev javne kanalizacije in obnova obstoječega dotrajanega javnega vodovoda in pripadajočih vodovodnih priključkov. Načrtovani posegi se nahajajo v varovalnem pasu (65 m na vsako stran plinovoda in 65 m od ograje plinskega objekta) obstoječih prenosnih plinovodov M2, MMRP Rogatec - RMRP Vodice (premer 400 mm, tlak 50 bar, MO CELJE) in M2/1, MMRP Rogatec - RMRP Vodice (vzporeden z M2) (premer 800 mm, tlak 70 bar) ter obstoječih plinskih objektov BS4 na M2 in BS4/1 na M2/1. Omenjeni prenosni sistem je v upravljanju družbe Plinovodi d.o.o., kot operaterja prenosnega sistema zemeljskega plina. Najbližji načrtovani poseg – obnovljen vodovod je oddaljen cca 9,3 m od prenosnega plinovoda M2.

PODATKI O DOKUMENTACIJI

številka projekta	DGD št. K-1643-1/2024
datum izdelave	avgust 2025
projektant (naziv družbe)	RCI d.o.o. Celje

POROČILO O VPLIVIH NA OKOLJE (PVO)

podatki se vpišejo, kadar gre za objekt z vplivi na okolje

številka poročila	
datum izdelave poročila	
izdelovalec poročila	

MNENJE O SKLADNOSTI NAMERAVANE GRADNJE

	Predložena dokumentacija oz. zahteva investitorja
[X]	**JE SKLADNA s predpisi iz pristojnosti mnenjedajalca**
[ ]	**NI SKLADNA s predpisi iz pristojnosti mnenjedajalca**

POGOJI ZA PRIPRAVO PZI, GRADNJO IN UPORABO OBJEKTA

pogoji za PZI	V izvedbeni projektni dokumentaciji načrtovanih posegov v varovalnem pasu prenosnega sistema plina (65 m na vsako stran prenosnega plinovoda, 65 m od ograje nadzemnih objektov prenosnega sistema in 100 m od ograje kompresorske postaje) se z operaterjem prenosnega sistema uskladijo in obdelajo vsi načrtovani posegi v tem pasu, prenosni plinovod pa se ustrezno zaščiti pred vplivi. Vse projektne rešitve morajo biti obdelane skladno z veljavno zakonodajo in predpisi za prenosni sistem plina. V PZI morajo biti navedeni tudi ukrepi oz. pogoji, ki jih je potrebno upoštevati pri izvedbi gradnje v varovalnem pasu plinovoda.

pogoji za izvajanje gradnje	Skladno s 4. odst. 43. člena Gradbenega zakona podajamo pogoje za izvedbo del: 1. Pri izvedbi del v varovalnem pasu prenosnega sistema plina je potrebno upoštevati ukrepe za preprečitev poškodb prenosnega plinovoda, kot to izhaja iz Smernic za načrtovanje in izvajanje del tretjih oseb na območju prenosnega sistema plina (avgust, 2024), ki jih je izdala družba Plinovodi d.o.o. in so objavljene na spletni povezavi: https://www.plinovodi.si/sl/prenosni-sistem/okolje-in-varnost/delo-v-obmocju-prenosnega-sistema/. 2. Najmanj 10 dni pred pričetkom aktivnosti mora investitor ali izvajalec družbi Plinovodi d.o.o. (Služba vzdrževanja) predložiti pisno prijavo, naročiti nadzor in sporočiti podatke o izvajalcu in odgovornem vodji del. Dostaviti je potrebno načrt organizacije gradbišča s transportnimi potmi ob in preko prenosnega plinovoda; 3. Poseganje v varovalni (2 x 65 m) še posebno pa v varnostni (2 x 5 m) pas prenosnega plinovoda brez soglasja oz. mnenja družbe Plinovodi d.o.o. ni dovoljeno. 4. Pred pričetkom izvajanja zemeljskih del se mora z lokatorjem ali po potrebi s sondažnim odkopom ugotoviti položaj in globino prenosnega plinovoda ter ostalih delov prenosnega sistema (elementi katodne zaščite, signalni kabli, električni napajalni kabli,...). Zakoličenje prenosnega sistema izvede pooblaščeni predstavnik družbe Plinovodi d.o.o. (Služba vzdrževanja). Zakoličena trasa mora ostati označena v času trajanja del; 5. Morebitni električni kabli in ozemljitveni sistem (valjanec) morajo biti na mestu križanja v zaščitni cevi, ki sega 3 m na vsako stran plinovoda. Druga rešitev je, da se ozemljitveni sistem prekine oziroma zaključi 3 m od plinovoda. Na mestu križanja s prenosnim plinovodom se predvidi najmanj 0.5 m prostega razmika med kabelsko kanalizacijo el. voda (oziroma valjanca) in plinovoda. Jaški morajo biti oddaljeni najmanj 3 m od prenosnega plinovoda. Primarno se predvidi križanje kabelske kanalizacije nad plinovodom. V primeru, da je to zaradi nadkritja in zahtevanega medsebojnega odmika neizvedljivo, se izvede križanje pod plinovodom; 6. Vsa križanja in kritični vzporedni poteki projektiranih komunalnih vodov s prenosnim plinovodom v njegovem varnostnem pasu (2 x 5 m) naj bodo izvedena s klasičnim izkopom, kar pomeni, da izvedba s podvrtavanjem oz. s podboji/pnevmatska igla, ipd, ni predvidena. Svetli odmik na križanju je min. 0,5 m. V izjemnem primeru in v dogovoru z gradbenim nadzornikom operaterja prenosnega sistema plina se podvrtavanje/pnevmatska igla lahko izvede ob izpolnitvi pogojev izvedbe prehodnega sondažnega odkopa na mestu križanja oz. vzporednega poteka za vizualno spremljanje poteka vrtalne glave mimo prenosnega plinovoda in pri vertikalnem prostem odmiku najmanj 1 m med prenosnim plinovodom in projektiranim komunalnim vodom; 7. V 2 x 5 m pasu prenosnega plinovoda se morajo upoštevati posebni pogoji del (zakoličenje prenosnega plinovoda, ročno izvajanje zemeljskih del, statično utrjevanje nasipa nad plinovodom, nadzor družbe Plinovodi d.o.o.). Prenosni plinovod se mora zaščititi pred vsemi zunanjimi vplivi oz. obremenitvami, ob upoštevanju določil veljavnih predpisov. Vse aktivnosti v varnostnem pasu prenosnega plinovoda se morajo izvajati po predloženih prilogah in v dogovoru s pooblaščenim predstavnikom družbe Plinovodi d.o.o., pri delih pa se morajo upoštevati njegove morebitne dodatne zahteve. Dela je potrebno najaviti Službi vzdrževanja najmanj 5 dni pred pričetkom; 8. Pri morebitni hortikulturni obdelavi (drevored ali drevju podobna zasaditev), postavitvi ograje in njenih stebričkov, podpornih zidov in škarp (do višine 1,5 m), drogov, logotipov in podobno se upošteva najmanj 2,5 m odmika od plinovoda. Podporno zidovje, škarpe nad 1,5 m višine morajo biti na odmiku 5 m od plinovoda; 9. Preko prenosnega plinovoda ni dovoljeno voziti s težko gradbeno mehanizacijo, razen po predhodno zavarovanih prehodih skladno z načrtom ureditve gradbišča in v dogovoru s pooblaščenim predstavnikom družbe Plinovodi d.o.o. V 2 x 5 m pasu prenosnega plinovoda niso dovoljene deponije gradbenega ali drugega materiala, niti postavljanje začasnih gradbenih objektov; 10. Zasipanje morebiti odkopanega prenosnega plinovoda se sme vršiti potem, ko je s strani pooblaščenca družbe Plinovodi d.o.o. pisno potrjeno, da je izolacija nepoškodovana, oz. da je eventualna poškodba sanirana, če se z meritvijo ugotovi, da je bila pri delih poškodovana. Zasipni material ne sme vsebovati agresivnih sestavin; 11. Po končanih delih mora investitor družbi Plinovodi d.o.o. dostaviti načrt in opis izvedenega stanja z zaprosilom za izdajo pisne izjave oz. soglasja na izvedeno stanje, ki potrjuje, da so bili med gradnjo izpolnjeni njegovi pogoji in zahteve njegovega nadzora ter, da so bila dela izvedena v skladu z veljavnimi tehničnimi pogoji, predpisi in standardi.
pogoji za uporabo objekta	Vsi stroški v zvezi s predmetno investicijo bremenijo investitorja. Investitorja bremenijo tudi stroški, ki bi nastali družbi Plinovodi d.o.o. in uporabnikom zaradi gradnje, obratovanja ali kasnejšega vzdrževanja načrtovanih posegov.

OBRAZLOŽITEV MNENJA

obrazložitev mnenja (strokovna in pravna utemeljitev)	Predmetno mnenje je podano na podlagi 110. člena Energetskega zakona (EZ-2, Uradni list RS, št. 38/24 in 47/25 – ZOEE-A), 43. člena Gradbenega zakona (Uradni list RS, št. 199/21, 105/22 – ZZNŠPP, 133/23, 85/24 – ZAID-A, 47/25 – odl. US in 75/25), Uredbe o načinu izvajanja gospodarske javne službe dejavnosti sistemskega operaterja prenosnega omrežja zemeljskega plina (Uradni list RS, št. 97/04, 8/05, 8/07, 17/14 – EZ-1 in 204/21 – ZOP) ter skladno s Pravilnikom o tehničnih pogojih za graditev, obratovanje in vzdrževanje plinovodov z delovnim tlakom nad 16 barov ter o pogojih za posege v območjih njihovih varovalnih pasov (Uradni list RS, št. 12/10, 45/11,17/14 - EZ-1 in 38/24 – EZ-2) in Sistemskimi obratovalnimi navodili za prenosni sistem plina (Uradni list RS, št. 41/25). V primeru spremembe projektnih rešitev ali drugih posegov v varovalni pas plinovoda, ki niso obdelani v predmetni vlogi s predloženo dokumentacijo, se mora na osnovi obdelanih rešitev pridobiti novo oz. dopolnilno mnenje operaterja prenosnega sistema plina.

☐ **obrazložitev mnenja z navedbami strokovnih in pravnih podlag za odločitev je v prilogi**

PRILOGA

☐ Obrazložitev

Energetika Celje, javno podjetje, d.o.o. | Smrekarjeva ulica 1, 3000 Celje
www.energetika-ce.si
T | 00386 (0)3 425 33 00
F | 00386 (0)3 425 33 60
E | info@energetika-ce.si

PRILOGA 10A

MNENJE PRISTOJNEGA MNENJEDAJALCA

naziv mnenja **Mnenje k projektnim rešitvam**

MNENJEDAJALEC	
navedba mnenjedajalca	**Energetika Celje, javno podjetje, d.o.o.**
naslov	**Smrekarjeva ulica 1, 3000 Celje**
št. mnenja	**TE-217/EC/JF**
datum	**28.08.2025**
predpis oz. podlaga za mnenje	**Gradbeni zakon GZ-1 (UL RS, št. 199/2021 in 133/23), Zakon o oskrbi s plini (UL RS, št. 204/21 in 121/2022), Zakon o spodbujanju rabe obnovljivih virov energije (UL RS, št. 121/2021 in 189/2021), Sistemska obratovalna navodila za distribucijsko omrežje zemeljskega plina na geografskem območju Mestne občine Celje (UL RS, št. 101/2020), Sistemska obratovalna navodila za distribucijski sistem toplote za geografsko območje Mestne občine Celje (SON; UL RS, št. 4/2017), Zakona o gospodarskih javnih službah ZGJS (UL RS, št. 32/1993), Odloka o gospodarskih javnih službah v Mestni občini Celje (UL RS, št. 29/2006, 98/2008, 31/2010, 53/2011, 42/2012, 51/2012, 71/2012, 58/2019, 52/2022 in 42/2023), Odloka o ustanovitvi javnega podjetja Energetika Celje d.o.o. (UL RS, št. 87/2011)**
postopek vodil	**Julija Frim**
podpis	
odgovoren za tehnični del	**Primož Posinek**
odgovorna oseba mnenjedajalca	**mag. Aleksander Mirt, direktor** **p.p. Marjeta Vodenik**
podpis	ENERGETIKA CELJE Energetika Celje, javno podjetje, d.o.o. | Smrekarjeva ulica 1, Celje

INVESTITOR	
INVESTITOR 1	
ime in priimek ali naziv družbe	**Mestna občina Celje**
naslov ali poslovni naslov družbe	**Trg celjskih knezov 9, 3000 Celje**
INVESTITOR 2	
ime in priimek ali naziv družbe	
naslov ali poslovni naslov družbe	

ENERGETIKA CELJE

Energetika Celje, javno podjetje, d.o.o. | Smrekarjeva ulica 1, 3000 Celje
www.energetika-ce.si

T | 00386 (0)3 425 33 00
F | 00386 (0)3 425 33 60

E | info@energetika-ce.si

POOBLAŠČENEC

podatki se vpišejo, kadar je imenovan pooblaščenec

ime in priimek ali naziv družbe	**RCI d.o.o.**
naslov ali poslovni naslov družbe	**Teharska cesta 40, 3000 Celje**

PODATKI O GRADNJI

naziv gradnje	**Izgradnja manjkajoče javne kanalizacije v aglomeraciji Celje - sklop 3; Podprojekt 11 - Zgornja Hudinja (HŠ 22-26)**
kratek opis gradnje	**Obravnavano območje obdelave zajema del naselja Zgornja Hudinja, od HŠ 22 do HŠ 26. Predvidena je izgradnja manjkajoče kanalizacije z nastavki za hišne priključke in sočasna obnova dotrajanega vodovodnega odseka s pripadajočimi vodovodnimi priključki. Projektirana kanalizacija je zasnovana v ločenem sistemu in je namenjena za odvod komunalnih odpadnih voda s priključkom na obst. kanalizacijski sistem. Trasa proj. kanala poteka vzporedno z vodovodom v lokalni asfaltni cesti (JP 533181). Vodovod se na obst. cevovod priključi na zahodni strani ulice. Kanal pred priključkom na obst kanal križa jarek-cevni prepust. Globina križanja mora biti precej plitka, kar narekuje izvedba obst. kanala v prejšnji fazi, ki je bila odvisna od križanja obst. prenosnega plinovoda. Na obravnavanem območju se nahajajo tudi drugi vodi GJI, vodovod s HP, elektro NN zemeljski kabli, omrežni zemeljski plinovod DN 50 mm s HP in vodi EKK sistema.**

PODATKI O DOKUMENTACIJI

številka projekta	**K-1643-1/2024**
datum izdelave	**Avgust 2025**
projektant (naziv družbe)	**RCI d.o.o.**

podatki se vpišejo, kadar gre za objekt z vplivi na okolje

številka poročila	
datum izdelave poročila	
izdelovalec poročila	

MNENJE O SKLADNOSTI NAMERAVANE GRADNJE

Predložena dokumentacija oz. zahteva investitorja

- ☒ **JE SKLADNA s predpisi iz pristojnosti mnenjedajalca**
- ☐ **NI SKLADNA s predpisi iz pristojnosti mnenjedajalca**

POGOJI ZA PRIPRAVO PZI, GRADNJO IN UPORABO OBJEKTA

pogoji za PZI	
pogoji za izvajanje gradnje	
pogoji za uporabo objekta	

OBRAZLOŽITEV MNENJA

obrazložitev mnenja
(strokovna in pravna utemeljitev)

1. Vlagatelj je dne 28.08.2025 na naslov ODS naslovil vlogo za mnenje, ki je vodena pod zaporedno št. VLO25-000217.
2. Vlagatelj, RCI d.o.o., Teharska cesta 40, 3000 Celje, je po pooblastilu naročnika Mestna občina Celje, Trg celjskih knezov 9, 3000 Celje, k vlogi predložil DGD,

št. K-1643-1/2024, avgust 2025 (dokumentacija za pridobivanje mnenj), ki jo je izdelalo podjetje RCI d.o.o., Teharska cesta 40, 3000 Celje .

3. Predmet projektiranja je načrtovana izvedba projekta: Izgradnja manjkajoče javne kanalizacije v aglomeraciji Celje - sklop 3; Podprojekt 11 - Zgornja Hudinja (HŠ 22-26), na zemljišču s parc. št: 65/1, 80, 87, 91/1, 88/5, vse v k.o. 1074 Spodnja Hudinja.
4. Predvidena je izgradnja manjkajoče kanalizacije z nastavki za hišne priključke in sočasna obnova dotrajanega vodovodnega odseka s pripadajočimi vodovodnimi priključki. Projektirana kanalizacija je zasnovana v ločenem sistemu in je namenjena za odvod komunalnih odpadnih voda s priključkom na obst. kanalizacijski sistem. Trasa proj. kanala poteka vzporedno z vodovodom v lokalni asfaltni cesti (JP 533181). Vodovod se na obst. cevovod priključi na zahodni strani ulice. Kanal pred priključkom na obst kanal križa jarek-cevni prepust. Globina križanja mora biti precej plitka, kar narekuje izvedba obst. kanala v prejšnji fazi, ki je bila odvisna od križanja obst. prenosnega plinovoda. Na obravnavanem območju se nahajajo tudi drugi vodi GJI, vodovod s HP, elektro NN zemeljski kabli, omrežni zemeljski plinovod DN 50 mm s HP in vodi EKK sistema.
5. Operater distribucijskega sistema (ODS) zemeljskega plina v Mestni občini Celje ima na celotnem območju predvidene gradnje zgrajeno nizkotlačno distribucijsko omrežje zemeljskega plina in hišne priključne plinovode.
6. Predvidena gradnja posega v varovalni pas (5,0 m levo/desno od osi plinovoda) obstoječega plinovodnega sistema. Natančni podatki o obstoječih plinovodih so na voljo pri ODS.
7. Pri izvedbi del je potrebno upoštevati priloženo projektno dokumentacijo, posebne zahteve in pogoje gradnje v varovalnem pasu obstoječih plinovodov.
8. Izvajalec naj predvidi vse potrebne ukrepe, prestavitve in zaščite, da ne bi prišlo do poškodbe plinovoda in motenj v oskrbi z zemeljskim plinom.
9. Vsi neposredni in posredni stroški, ki bi nastali z zaščito, prestavitvijo ali poškodbo obstoječih plinovodov, bremenijo v celoti investitorja gradnje.

Na osnovi pregleda priložene dokumentacije ugotavljamo, da je izdelovalec upošteval projektne pogoje ODS št. TE-139/EC/JF, z dne 20.5.2024 in izdajamo k načrtovani gradnji pozitivno mnenje.

Mnenje velja dve leti od izdaje, v primeru večjega odstopanja od predložene dokumentacije preneha veljati takoj.

Izdaja mnenja k projektnim rešitvam se ne zaračunava.

☒ **obrazložitev mnenja z navedbami strokovnih in pravnih podlag je v prilogi**

PRILOGA

☒ Obrazložitev

Upoštevana zakonodaja za tehnično področje:

- Sistemska obratovalna navodila za distribucijsko omrežje zemeljskega plina na geografskem območju Mestne občine Celje (UL RS, št. 101/2020);
- Sistemska obratovalna navodila za distribucijski sistem toplote za geografsko območje Mestne občine Celje (SON; UL RS, št. 4/2017);

Energetika Celje, javno podjetje, d.o.o. | Smrekarjeva ulica 1, 3000 Celje
www.energetika-ce.si
T | 00386 (0)3 425 33 00
F | 00386 (0)3 425 33 60
E | info@energetika-ce.si

- Pravilnik o tehničnih pogojih za graditev, obratovanje in vzdrževanje plinovodov z največjim delovnim tlakom do vključno 16 barov (UL RS, št. 26/2002, 54/2002);
- Uredba o energetski infrastrukturi (UL RS, št. 22/2016 in 173/2021);
- Uredba o delovanju trga z zemeljskim plinom (UL RS, št. 61/2016);
- Uredba o izvajanju Uredbe (EU) o napravah, v katerih zgoreva plinasto gorivo (UL RS, št. 41/2018)
- Pravilnik o zahtevah za vgradnjo kurilnih naprav (UL RS, št. 100/2013);
- Uredba o zagotavljanju prihrankov energije (UL RS, št. 96/2014, 84/2022, 86/2022 in 107/2022);
- Pravilnik o minimalnih tehničnih zahtevah za graditev stanovanjskih stavb in stanovanj (UL RS, št. 1/2011);
- Uredba o emisiji snovi v zrak iz malih in srednjih kurilnih naprav (UL RS, št. 46/2019);
- Tehnične smernice distributerja v Mestni občini Celje, januar 2021;
- DVGW-TRGI 2008, Tehnični predpis za plinske napeljave, Delovni zvezek G600, april 2008;

☒ Situacija obstoječega distribucijskega sistema zemeljskega plina in lokacija gradnje:

ENERGETIKA CELJE


Energetika Celje, javno podjetje, d.o.o. | Smrekarjeva ulica 1, 3000 Celje
www.energetika-ce.si

T | 00386 (0)3 425 33 00
F | 00386 (0)3 425 33 60

E | info@energetika-ce.si





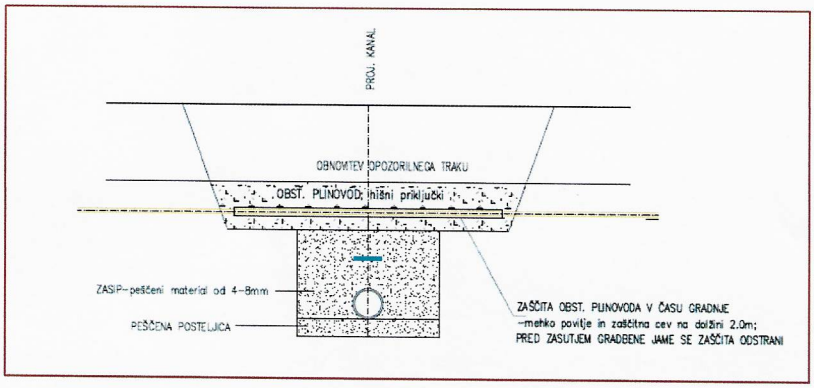

Omrežje in infrastruktura
Operativa dostopovnih omrežij
Telekomunikacijsko kabelsko omrežje
TKO osrednja Slovenija 2
Jamova ulica 15a, 3000 Celje

TelekomSlovenije

43/25

05 -09- 2025

09292025090300424

RCI D.O.O.
TEHARSKA CESTA 40

3000 CELJE

Številka: 148708-CE-12178-PM

Datum: 3.9.2025

Zadeva: IZGRADNJA MANJKAJOČE JAVNE KANALIZACIJE V AGLOMERACIJI CELJE - sklop 3; Podprojekt 11 - Zgornja Hudinja (HŠ 22-26)

Telekom Slovenije, d.d., Cigaletova ulica 15, 1000 Ljubljana, izdaja na podlagi Gradbenega zakona (Uradni list RS, št. 199/21 s spremembami in dopolnitvami) in Zakona o elektronskih komunikacijah (Uradni list RS, št. 130/22), na zahtevo vlagatelja, MNENJE št.: 148708-CE-12178-PM.

Dokument vam pošiljamo v prilogi tega dopisa.

Kontaktna oseba Telekoma Slovenije:
- Robert Žolnir, tel.: 03 428 3203, e-pošta: robert.zolnir@telekom.si

Pripravil:
Peter Marš

Žig: TelekomSlovenije, 171, d.d.

Vodja TKO osrednja Slovenija 2
Samo Vehovar

Priloga: MNENJE št.: 148708-CE-12178-PM

V vednost: naslov, arhiv

PRILOGA 10A

MNENJE PRISTOJNEGA MNENJEDAJALCA

naziv mnenja: Mnenje/soglasje za gradnjo z vidika priključevanja in varovanja elektronskih komunikacij

MNENJEDAJALEC	
navedba mnenjedajalca	Telekom Slovenije, d.d.
naslov	Omrežje in infrastruktura Operativa dostopovnih omrežij Telekomunikacijsko kabelsko omrežje TKO osrednja Slovenija 2 Jamova ulica 15a, 3000 Celje
št. mnenja	148708-CE-12178-PM
Datum	3. 09. 2025
predpis oz. podlaga za mnenje	Gradbeni zakon (Uradni list RS, št. 199/21 s spremembami in dopolnitvami) in Zakona o elektronskih komunikacijah (Uradni list RS, št. 130/22; v nadaljevanju: ZEKom-2)
postopek vodil	Peter Marš
podpis	
odgovorna oseba mnenjedajalca	Samo Vehovar
podpis	

INVESTITOR

INVESTITOR 1	
ime in priimek ali naziv družbe	MO CELJE
naslov ali poslovni naslov družbe	TRG CELJSKIH KNEZOV 9, 3000 CELJE

POOBLAŠČENEC

podatki se vpišejo, kadar je imenovan pooblaščenec

ime in priimek ali naziv družbe	RCI d.o.o.
naslov ali poslovni naslov družbe	Teharska cesta 40, 3000 Celje

PODATKI O GRADNJI	
naziv gradnje	IZGRADNJA MANJKAJOČE JAVNE KANALIZACIJE V AGLOMERACIJI CELJE - sklop 3; Podprojekt 11 - Zgornja Hudinja (HŠ 22-26)
kratek opis gradnje	
PODATKI O DOKUMENTACIJI	
številka projekta	K-1653-1/2024
datum izdelave	avgust 2025
projektant (naziv družbe)	RCI d.o.o.
POROČILO O VPLIVIH NA OKOLJE	
podatki se vpišejo, kadar gre za objekt z vplivi na okolje	
številka poročila	
datum izdelave poročila	
izdelovalec poročila	

MNENJE O SKLADNOSTI NAMERAVANE GRADNJE

Predložena dokumentacija oz. zahteva investitorja

[X] **JE SKLADNA s predpisi iz pristojnosti mnenjedajalca**

POGOJI ZA PRIPRAVO PZI, GRADNJO IN UPORABO OBJEKTA

pogoji za PZI	
pogoji za izvajanje gradnje	Na območju posega poteka obstoječe elektronsko komunikacijsko omrežje. Pred pričetkom del je potrebno elektronsko komunikacijsko omrežje na terenu locirati. V kolikor bo ogroženo, je potrebno pred pričetkom del kontaktirati skrbniško službo Telekoma Slovenije in ga prestaviti in ustrezno zaščititi. Za zaščito bo v primeru potrebe izdelana tehnična rešitev na terenu. Najmanj 30 dni pred pričetkom del, je zaradi točnega dogovora glede zakoličbe, zaščite in prestavitve elektronskega komunikacijskega omrežja, terminske uskladitve in nadzora nad izvajanjem del, investitor oziroma izvajalec o tem dolžan obvestiti skrbniško službo Telekoma Slovenije. Vse stroške prestavitev, zaščite ali eventualnih poškodb na elektronskem komunikacijskem omrežju nosi investitor. Vsa dela bodo vršili strokovni delavci Telekoma Slovenije. V primeru spremembe predložene rešitve, si je potrebno pridobiti novo mnenje. Kontaktna oseba Telekoma Slovenije: Robert Žolnir, tel.: 03 428 3203, e-pošta: robert.zolnir@telekom.si
pogoji za uporabo objekta	

OBRAZLOŽITEV MNENJA

obrazložitev mnenja (strokovna in pravna utemeljitev)	Mnenje velja eno leto od dneva njegove izdaje.

[ ]	**obrazložitev mnenja z navedbami strokovnih in pravnih podlag za odločitev je v prilogi**

PRILOGA	
[ ]	**Obrazložitev**

UNITED FIBER D.O.O.

44/25

05 -09- 2025

PRILOGA 10A

MNENJE PRISTOJNEGA MNENJEDAJALCA

RCI d.o.o.
Teharska cesta 40
3000 Celje

MNENJEDAJALEC	
navedba mnenjedajalca	**United Fiber d.o.o.**
naslov	**Brnčičeva ulica 49a, 1231 Ljubljana-Črnuče**
št. mnenja	**706/1-2025**
datum	**4.9.2025**
predpis oz. podlaga za mnenje	Na podlagi: 39., 42., 43. člena Gradbenega zakona (GZ-1) (Uradni list RS, št. 199/21 in 105/22 – ZZNŠPP) in 10., 11., 12., 14., 13., 16., in 17. člena Zakon o elektronskih komunikacijah – ZEKom–2 (Uradni list RS, št. 130/22) ter prejete vloge in priložene tehnične dokumentacije
postopek vodil	**Andrej Leskovar,** dipl. inž. el.
podpis	
odgovorna oseba mnenjedajalca	Vodja projektive Uroš Jagodic, d.i.e.
podpis	UNITEDFIBER

4

INVESTITOR	
INVESTITOR 1	
ime in priimek ali naziv družbe	**MO CELJE**
naslov ali poslovni naslov družbe	**Trg celjskih knezov 9**

POOBLAŠČENEC	
podatki se vpišejo, kadar je imenovan pooblaščenec	
ime in priimek ali naziv družbe	**RCI d.o.o.**
naslov ali poslovni naslov družbe	**Teharska cesta 40, 3000 Celje**

PODATKI O GRADNJI	
naziv gradnje	**IZGRADNJA MANJKAJOČE JAVNE KANALIZACIJE V AGLOMERACIJI CELJE - sklop 3; Podprojekt 11 - Zgornja Hudinja (HŠ 22-26)**
kratek opis gradnje	**Obravnavano območje obdelave zajema del naselja Zgornja Hudinja, od HŠ 22 do HŠ 26. Predvidena je izgradnja manjkajoče kanalizacije z nastavki za hišne priključke in sočasna obnova dotrajanega vodovodnega odseka s pripadajočimi vodovodnimi priključki. Projektirana kanalizacija je zasnovana v ločenem sistemu in je namenjena za odvod komunalnih odpadnih voda s priključkom na obst. kanalizacijski sistem. Trasa proj. kanala poteka vzporedno z vodovodom v lokalni asfaltni cesti (JP 533181). Vodovod se na obst. cevovod priključi na zahodni strani ulice. Kanal pred priključkom na obst kanal križa jarek-cevni prepust. Globina križanja mora biti precej plitka, kar narekuje izvedba obst. kanala v prejšnji fazi, ki je bila odvisna od križanja obst. prenosnega plinovoda. Na obravnavanem območju se nahajajo tudi drugi vodi GJI, vodovod s HP, elektro NN zemeljski kabli, omrežni zemeljski plinovod DN 50 mm s HP in vodi EKK sistema.**

UNITED FIBER D.O.O.

PODATKI O DOKUMENTACIJI	
številka projekta	**DGD št. proj. K-1643-1/2024**
datum izdelave	**avgust 2025**
projektant (naziv družbe)	**RCI d.o.o.**

MNENJE O SKLADNOSTI NAMERAVANE GRADNJE

	Predložena dokumentacija oz. zahteva investitorja
☒	**JE SKLADNA s predpisi iz pristojnosti mnenjedajalca**
☐	**NI SKLADNA s predpisi iz pristojnosti mnenjedajalca**

POGOJI ZA PRIPRAVO PZI, GRADNJO IN UPORABO OBJEKTA

Mnenje je izdano na podlagi vloge za izdajo mnenja, prejete: 26.8.2025
Za poseg na lokaciji: parc.št. s seznama v prilogi, k.o. 1074 Sp.Hudinja

1. V območju, ki je prikazano v situacijskem načrtu vlagatelja je v prostor umeščeno širokopasovno telekomunikacijsko omrežje KKS v lasti in upravljanju United Fiber d.o.o.
2. Investitor oz. izvajalec je pri gradbenih posegih dolžan izvajati zaščitne ukrepe za varovanje in zaščito KKS naprav v lasti United Fiber d.o.o.
3. Najmanj 20 dni pred pričetkom del je za ogled, definiranje tehničnih rešitev in točen dogovor glede morebitne zakoličbe, zaščite in prestavitve KKS omrežja, terminske uskladitve ter nadzora nad izvajanjem del potrebno obvestiti skrbniško službo United Fiber d.o.o. (info@unitedfiber.si).
4. Pred pričetkom del je potrebno telekomunikacijsko omrežje KKS na terenu zakoličiti, po potrebi ustrezno zaščititi ali prestaviti. Točna lega KKS omrežja se določi na kraju samem z mikrozakoličbo na poziv projektanta, izvajalca ali investitorja. V primeru, da izvajalec del pri gradnji opazi KKS kabel, ki ni zaveden v dokumentaciji mora o tem nemudoma obvestiti operaterja.
5. Zakoličbo (odkaz) trase in kabla izvede predstavnik United Fiber d.o.o. najmanj 10 dni pred nameravanim pričetkom gradbenih del. Ustrezno obvestilo na United Fiber d.o.o. pošlje investitor ali njegov pooblaščenec (kontakt: info@unitedfiber.si).
6. Morebitno priključitev, premestitev, izvedbo začasnih rešitev in zaščito obstoječega KKS omrežja v lasti United Fiber d.o.o. izvrši United Fiber d.o.o. ali za ta dela usposobljen, registriran in s strani United Fiber d.o.o. potrjen izvajalec. Vsi stroški izvedbe zaščite in prestavitve KKS omrežja bremenijo investitorja.
7. Ob morebitni prestavitvi KKS vodov mora biti križanje z ostalimi komunalnimi vodi izvedeno tako, da je kot križanja 90° oz. ne manj kot 45°. Vertikalni odmik med vodi pri križanju mora znašati vsaj 0,3 m. Pri približevanju oz. vzporednem poteku tras je najmanjša horizontalna medsebojna razdalja 0,5 m. Morebitni drugačni odmiki so možni samo s predhodnim medsebojnim dogovorom ter z uskladitvijo tehničnih rešitev.
8. Ob morebitnem povečanem obsegu gradbenih del v območje obstoječega omrežja KKS je investitor dolžan pridobiti ustrezno soglasje. Prav tako mora investitor za prestavitev omrežja in naprav KKS pridobiti vsa potrebna dovoljenja in soglasja lastnikov zemljišč.
9. Gradbena dela v bližini KKS podzemnega omrežja je potrebno obvezno izvajati z ročnim izkopom in pod nadzorstvom strokovne službe United Fiber d.o.o.. Izkop z gradbenimi stroji in miniranje v bližini podzemnih KKS vodov ni dovoljeno. Pred zasutjem gradbene jame je potrebno obvestiti United Fiber d.o.o.
10. Če izvajanje del ogroža KKS omrežje, lahko nadzorni organ United Fiber d.o.o. za vsak konkreten primer določi še dodatne zaščitne ukrepe.
11. Vsako poškodbo na KKS omrežju je potrebno takoj javiti na United Fiber d.o.o. na info@unitedfiber.si.
12. Vsi stroški morebitne prestavitve, popravila poškodovanih ali uničenih KKS vodov, nadzora, izdelave projekta zaščite in prestavitve ter evidentiranje in izdelava elaborata prestavljenega KKS omrežja v zemljiški kataster GJI bremenijo investitorja oz. izvajalca.
13. Investitorja oz. izvajalca bremenijo morebitni stroški odprave napak, ki bi nastali zaradi gradbenih del in tudi stroški zaradi izpada prometa, ki bi zaradi tega nastali.
14. V projektni dokumentaciji DGD (PZI) mora biti v zbirni situaciji komunalnih vodov vrisana trasa telekomunikacijskega omrežja KKS United Fiber. Sloj telekomunikacijskega voda United Fiber d.o.o. mora biti jasno in enolično označen (ločeno od ostalih vodov in z nedvoumnim prikazom v legendi) – KKS United Fiber. V tehničnem poročilu projektne dokumentacije mora biti natančno opisan postopek izvedbe zaščite omrežja KKS.
15. Po zaključku del je investitor (pred izvedbo tehničnega pregleda oziroma pred izdajo uporabnega dovoljenja) dolžan pri upravljavcu omrežja KKS naročiti kvalitativni pregled izvedenih del zaščite in prestavitve tangiranega KKS omrežja ter si pridobiti pisno izjavo o izpolnjenih pogojih.
16. Ta dokument velja kot podano pozitivno mnenje za soglasje k nameravani gradnji (42. člen 5.alinea GZ). Podano pozitivno mnenje velja eno leto od dneva izdaje.

53/25

PRILOGA 10A

MNENJE PRISTOJNEGA MNENJEDAJALCA

30 -09- 2025

naziv mnenja	**Mnenje k projektnim rešitvam prometne ureditve zaradi izgradnje manjkajoče javne kanalizacije v aglomeraciji Celje v naselju Zgornja Hudinja (HŠ 22-26) na parc. št. 65/1, 80, 87, 91/1, 88/5 vse k.o. 1074 Spodnja Hudinja.**

MNENJEDAJALEC	
navedba mnenjedajalca	MESTNA OBČINA CELJE
naslov	Trg celjskih knezov 9, 3000 Celje
št. mnenja	**3515-257/2025**
datum	**24.09.2025**
predpis oz. podlaga za mnenje	21. člen Odloka o organizaciji in delovnem področju občinske uprave Mestne občine Celje (Uradni list RS, št. 33/17) 43. člen Gradbenega zakona (Uradni list RS, št. 199/21 in 105/22 - ZZNŠPP) 108. člen Zakona o cestah (Uradni list RS, št. 86/09, 109/10 – ZCes-1 in 132/22 – ZCes-2)
postopek vodil	Ria Kajtna, višja svetovalka
podpis	elektronsko podpisan dokument (glej spodaj levo)
odgovorna oseba mnenjedajalca	Aleksandra Rezar, vodja oddelka
podpis	elektronsko podpisan dokument (glej spodaj desno)

INVESTITOR	
INVESTITOR 1	
ime in priimek ali naziv družbe	**MESTNA OBČINA CELJE**
naslov ali poslovni naslov družbe	**TRG CELJSKIH KNEZOV 9, 3000 CELJE**
INVESTITOR 2	
ime in priimek ali naziv družbe	
naslov ali poslovni naslov družbe	
INVESTITOR 3	
ime in priimek ali naziv družbe	
naslov ali poslovni naslov družbe	

POOBLAŠČENEC/	
podatki se vpišejo, kadar je imenovan pooblaščenec	
ime in priimek ali naziv družbe	**RCI d.o.o.**
naslov ali poslovni naslov družbe	**TEHARSKA CESTA 40, 3000 CELJE**

PODATKI O GRADNJI	
naziv gradnje	**»IZGRADNJA MANJKAJOČE JAVNE KANALIZACIJE V AGLOMERACIJI CELJE - sklop 3; Podprojekt 11 - Zgornja Hudinja (HŠ 22-26)«.**
kratek opis gradnje	Obravnavano območje obdelave zajema del naselja Zgornja Hudinja, od HŠ 22 do HŠ 26. Predvidena je izgradnja manjkajoče kanalizacije z nastavki za hišne priključke in sočasna obnova dotrajanega vodovodnega odseka s pripadajočimi vodovodnimi priključki. Projektirana kanalizacija je zasnovana v ločenem sistemu in je namenjena za odvod komunalnih odpadnih voda s priključkom na obst. kanalizacijski sistem. Trasa proj. kanala poteka vzporedno z vodovodom v lokalni asfaltni cesti (JP 533181). Vodovod se na obst. cevovod priključi na zahodni strani ulice. Kanal pred priključkom na obst kanal križa jarek-cevni prepust. Globina križanja mora biti precej plitka, kar narekuje izvedba obst. kanala v prejšnji fazi, ki je bila odvisna od križanja obst. prenosnega plinovoda. Na obravnavanem območju se nahajajo tudi drugi vodi GJI, vodovod s HP, elektro NN zemeljski kabli, omrežni zemeljski plinovod DN 50 mm s HP in vodi EKK sistema.

PODATKI O DOKUMENTACIJI	
številka projekta	**DGD – K-1643-1/2024**
datum izdelave	**avgust 2025**
projektant (naziv družbe)	**RCI d.o.o., Teharska cesta 40, 3000 Celje**

POROČILO O VPLIVIH NA OKOLJE	
podatki se vpišejo, kadar gre za objekt z vplivi na okolje	
številka poročila	
datum izdelave poročila	
izdelovalec poročila	

MNENJE O SKLADNOSTI NAMERAVANE GRADNJE	
	Predložena dokumentacija oz. zahteva investitorja
☒	**JE SKLADNA s predpisi iz pristojnosti mnenjedajalca**
☐	**NI SKLADNA s predpisi iz pristojnosti mnenjedajalca**

POGOJI ZA PRIPRAVO PZI, GRADNJO IN UPORABO OBJEKTA	
pogoji za PZI	
pogoji za izvajanje gradnje	
pogoji za uporabo objekta	

OBRAZLOŽITEV MNENJA	
obrazložitev mnenja (strokovna in pravna utemeljitev)	LOKACIJA: **65/1, 80, 87, 91/1, 88/5 vse k.o. 1074 Spodnja Hudinja.** CESTE: **JP 533181 (Zgornja Hudinja do HŠ 27).** Investitor predmetne parcele MESTNA OBČINA CELJE, Trg celjskih knezov 9, 3000 Celje, je pri projektantu RCI d.o.o., Teharska cesta 40, 3000 Celje, naročil DGD projekt »IZGRADNJA MANJKAJOČE JAVNE KANALIZACIJE V AGLOMERACIJI CELJE - sklop 3; Podprojekt 11 - Zgornja Hudinja (HŠ 22-26)«, DGD številka K-1643-1/2024, RCI d.o.o., Teharska cesta 40, 3000 Celje, odgovorni projektant Marija Jurko, univ. dipl. inž. vod. in kom. inž. Pooblaščenec RCI d.o.o., Teharska cesta 40, 3000 Celje, je na Mestno občino Celje vložil vlogo dne 27. 8. 2025 za izdajo mnenja prometne ureditve k predlagani izgradnji manjkajoče javne kanalizacije za odvajanje komunalnih odpadnih voda na območju Zgornje Hudinje od HŠ 22 do 26. 1. S projektom je predvidena izgradnja manjkajoče kanalizacije z nastavki za hišne priključke in sočasna obnova dotrajanega vodovodnega odseka s pripadajočimi vodovodnimi priključki na območju Zgornje Hudinje od HŠ 22 do HŠ 26, skupne dolžine cca 330 m. - Na območju posegov je potrebno obnoviti oz. asfaltirati celotno površino vozišča JP 533181 v skladu s tehničnimi specifikacijami za ceste TSC 08.512: »Varstvo cest, izvajanje prekopov na voznih površinah«, Projektiranje Dimenzioniranje novih asfaltnih

vozišćnih konstrukcij« - TSC 06.520:2009, »smernice in tehnični pogoji za graditev asfaltnih plasti« - TSC 06.300/06.410:2009, Pravilnikom o cestnih priključkih na javne ceste (Uradni list RS, št. 86/09, 109/10 – ZCes-1 in 132/22 – ZCes-2), Zakonom o cestah (Uradni list RS, št. 132/22, 140/22 – ZSDH-1A, 29/23 in 78/23 – ZUNPEOVE) in Pravilnikom o projektiranju cest (Uradni list RS, št. 91/05, 26/06, 109/10 – ZCes-1, 36/18 in 132/22 – ZCes-2).

- Stiki med starim in novim asfaltom morajo biti ustrezno obdelani (potrebna je izvedba stopničenja, stiki morajo biti skrbno očiščeni in zatesnjeni).
- Ves odkopan material je potrebno sproti odvažati v deponijo oziroma odlagati zunanjo stran cestnega sveta. Nikakor ni dovoljeno ponovno vgrajevanje odkopanega materiala.
- Prepovedano je izvajati ali opustiti kakršnakoli dela na občinski cesti in zemljiščih ali objektih ob omenjeni občinski cesti, ki bi utegnila poškodovati občinsko cesto ali objekte na njej ter ovirati ali ogrožati promet na občinski cesti v skladu s 6. členom Zakona o cestah (ZCes-2; (Uradni list RS, št. 132/22, 140/22 – ZSDH-1A, 29/23 in 78/23 – ZUNPEOVE).
- Zagotovljena mora biti preglednost vključevanja na vse kategorizirane in nekategorizirane občinske ceste iz vseh cestnih priključkov v skladu s 110. členom Zakona o cestah (ZCes-2). V skladu z 23. členom Pravilnika o cestnih priključkih na javne ceste (Uradni list RS, št. 86/09, 109/10 – ZCes-1 in 132/22 – ZCes-2).
- Urediti je potrebno odvodnjavanje. Meteorna in druga voda s cestnih priključkov, ne sme pritekati na občinsko cesto ali na njej zastajati. Hkrati je potrebno skrbno bdeti nad izvajanjem prečnih sklonov glede odvodnjavanja padavinskih voda z vozišča.
- Ob posegu je potrebno obnoviti vso cestno prometno signalizacijo, v kolikor je bila le ta poškodovana zaradi izvedbe gradbenih del oz. izbrisana ob sanaciji v skladu s Pravilnikom o prometni signalizaciji in prometni opremi na cestah (Uradni list RS, št. 99/15, 46/17, 59/18, 63/19 in 150/21).
- Izvajalec je odgovoren za tehnično pravilno in točno izvršitev vseh del pri gradnji ob upoštevanju danih strokovnotehničnih pogojev in je materialno in kazensko odgovoren za vso škodo, ki bi nastala na cesti. Investitor mora zagotoviti stalno kontrolo pri pooblaščenem nadzoru nad izvedbo del.
- Po končanih posegih v cestno telo je investitor, upravljalcu in vzdrževalcu občinskih cest dolžan predati izveden poseg v skladu z veljavnimi predpisi in strokovno tehničnimi pogoji;
- Po končanju del bo Mestna občina Celje prevzela prometno površino v redno vzdrževanje na podlagi: skupnega ogleda na lokaciji, predloženih poročil o kvaliteti vgrajenih materialov, pisne izjave nadzora, da so izpolnjeni ostali tehnični pogoji, ki jih pri skupnem ogledu ni možno preveriti (globina položenih vodov, debeline vgrajenih plasti in drugo). Investitorja bremenijo eventualni stroški popravil, zaradi slabe izvedbe del.
- Eventualne prestavitve obstoječih komunalnih vodov, je potrebno izvajati v skladu s projektnimi pogoji posameznih mnenjedajalcev oziroma upravljavcev posameznega voda.
- V kolikor se v petih letih od izvedbe del ugotovi poslabšanje stanja vozišča (pride do posedkov ali zastajanja voda na cestišču itn.), je izvajalec dolžan vse napake odpraviti na stroške investitorja po dogovoru in nadzoru vzdrževalca ceste.
- Izvajalec oz. investitor je odgovoren za morebitno nastalo škodo, ki bi nastala na občinski cesti oz. bi bila povzročena uporabnikom zaradi predmetnih del. Če bi zaradi izvajanja gradbenih del prišlo do onesnaženja občinske ceste, jo je investitor oz. izvajalec gradbenih del dolžan takoj očistiti.

2. Investitor si mora v primeru morebitnih posegov na zemljišča, ki niso njegova last, pridobiti pravico do gradnje.
3. Trasa morebitnih komunalnih vodov, ki se priključujejo na predmetno zemljišče, mora biti usklajena z veljavnimi prostorskimi izvedbenimi akti, kakor tudi s predpisanimi odmiki od morebitnih obstoječih komunalnih vodov (dogovor z gospodarskimi javnimi službami, ki upravljajo s posameznimi komunalnimi vodi).
4. Predmetne posege v prostor je potrebno projektirati v skladu s prostorskimi akti, po pogojih mnenjedajalcev in navedenimi projektnimi pogoji za prometno ureditev.

Predlagano dimenzioniranje vozišćne konstrukcije je sestavljeno iz plasti:

- 3 cm, obrabno zaporna plast – AC11 surf B 50/70, A4
- 7 cm, nosilna plast AC 22 base B 50/70, A4
- 40 cm tamponski drobljenec D32
- utrditev po plasteh do 95% SPP.

Upravni organ Mestne občine Celje je presodil, da predviden poseg v prostor, vpliva na občinske ceste in promet na njih, v okviru zakonsko določenih normativov in standardov za javne ceste.

Rok veljavnosti mnenja je 5 let od izdaje oziroma do spremembe veljavnega prostorskega akta. V kolikor se projekt spremeni do te mere, da vpliva na vsebino mnenja oziroma na pogoje pristojnega mnenjedajalca, ga je potrebno ponovno pridobiti.

To soglasje ne nadomešča skladnosti s prostorskimi akti Mestne občine Celje.


☐ **obrazložitev mnenja z navedbami strokovnih in pravnih podlag je v prilogi**

PRILOGA

☐ Obrazložitev

☒ Izrez iz grafike prejete dokumentacija

IZREZ IZ GRAFIKE PREJETE DOKUMENTACIJE

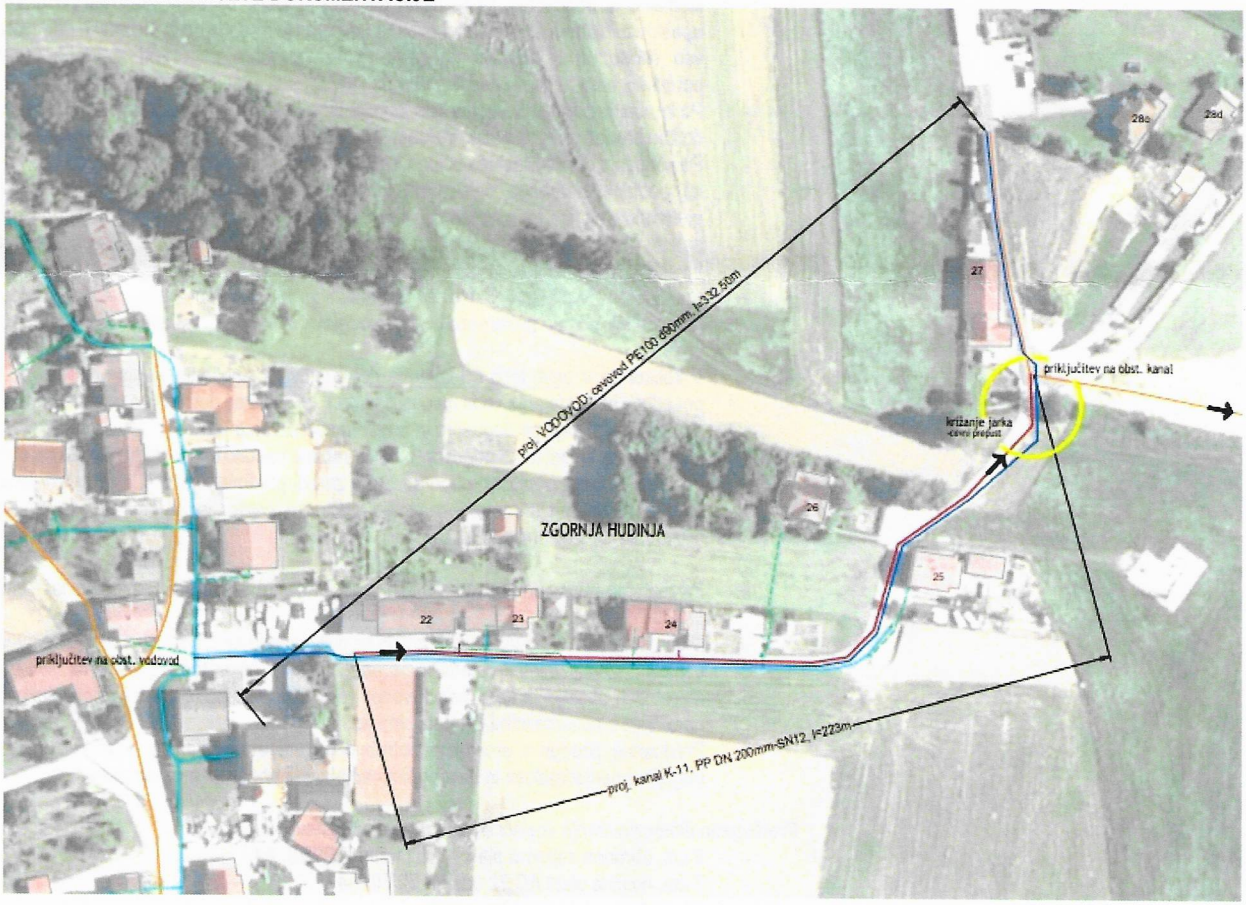

DOKUMENT JE ELEKTRONSKO PODPISAN!
Podpisal: Ria Kajtna
Izdajatelj: Republika Slovenija
Številka certifikata: a5 26 c6 56 00 00 00 00 57 2c
Potek veljavnosti: 08.11.2029
Čas podpisa: 08:40, 24.09.2025
Ref. št. dokumenta: 3515-257/2025-2

DOKUMENT JE ELEKTRONSKO PODPISAN!
Podpisal: ALEKSANDRA REZAR
Izdajatelj: Republika Slovenija
Številka certifikata: 6a 84 34 4c 00 00 00 00 57 2b
Potek veljavnosti: 06.09.2029
Čas podpisa: 14:59, 24.09.2025
Ref. št. dokumenta: 3515-257/2025-2