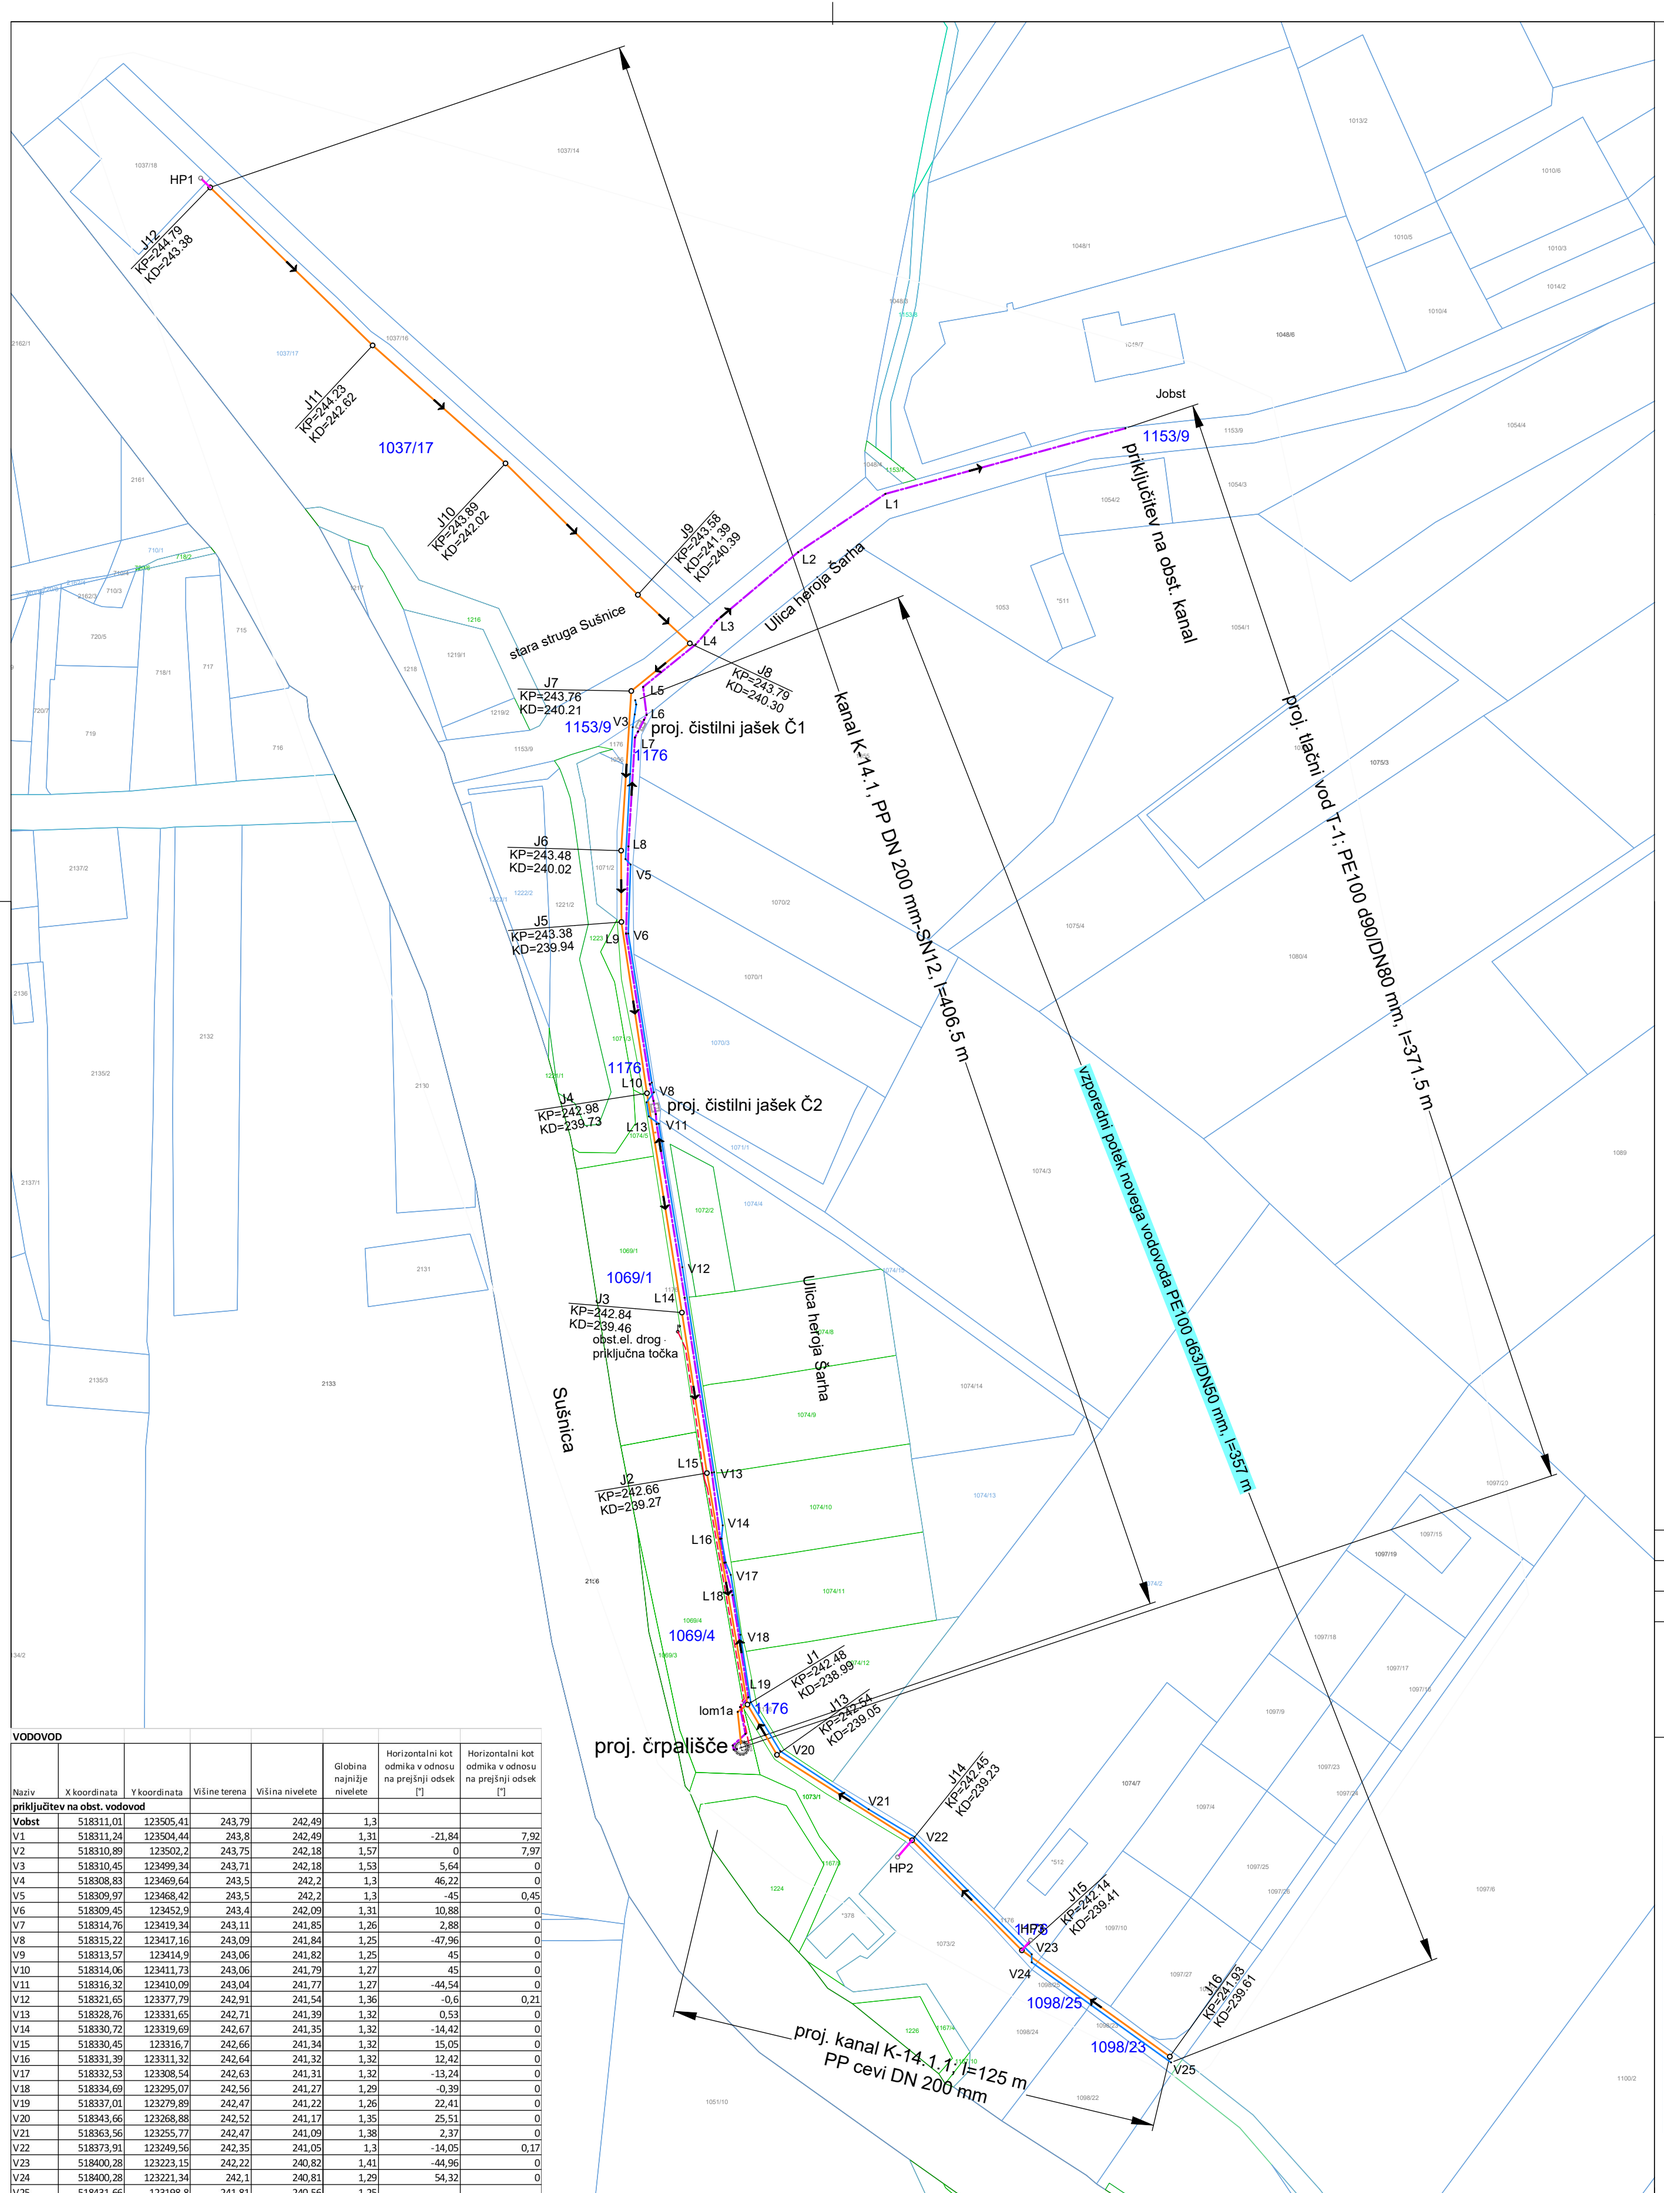


kanal K-14.1

Naziv	Y koordinata	X koordinata	Kota pokrova (vodotesen pokrov)	Višina nivelete	Globina najnižje nivelete	Horizontalni kot odmika v odnosu na prejšnji odsek [°]	
Č-os	518334,94	123269,58	242,55				
Č-vt	518334,83	123270,62	242,55	238,94	3,61		**črpališče**
lom1a	518334,08	123277,7	242,51	238,97	3,53	-59,03	
J1	518336,27	123279,35	**242,48 vodotesen**	238,99	3,49	62,96	
						96,51	**K-14.1.1**
J2	518327,16	123331,46	**242,66 vodotesen**	239,27	3,39	-1,06	
J3	518321,52	123367,59	**242,84 vosotesen**	239,46	3,38	0,19	
J4	518313,66	123416,94	**242,98 vodotesen**	239,73	3,25	-0,55	
J5	518307,9	123455,5	243,38	239,94	3,45	-8,29	
J6	518307,84	123471,55	243,48	240,02	3,46	-3,86	
J7	518310,12	123507,47	243,76	240,21	3,54	-47,18	
J8	518323,3	123518,21	243,79	240,3	3,48	97,76	
J9	518311,61	123529,13	243,58	**241,39 240,39**	3,19	-1,71	**kaskadni**
J10	518281,8	123558,72	243,89	242,02	1,87	3,19	
J11	518251,88	123585,27	244,23	242,62	1,62	-2,61	
J12	518215,32	123620,82	244,79	243,38	1,41		

kanal K-14.1.1

Naziv	Y koordinata	X koordinata	Kota pokrova (vodotesen pokrov)	Višina nivelete	Globina najnižje nivelete	Horizontalni kot odmika v odnosu na prejšnji odsek [°]	
J1	518336,27	123279,35	242,48	238,99	3,49	96,51	**K-14.1.1**
J13	518342,92	123268,04	242,54	239,05	3,48	27,25	
J14	518373,35	123248,81	242,45	239,23	3,21	-12,78	
J15	518398,07	123224,03	242,14	239,41	2,73	9,39	
J16	518431,37	123200,12	**241,93 vodotesen**	239,61	2,31		

tlačni vod T-14.1

Naziv	Y koordinata	X koordinata	Višine terena	Višina nivelete	Globina najnižje nivelete	Horizontalni kot odmika v odnosu na prejšnji odsek [°]	
priključitev na obst. kanal							
Jobst	518421,38	123566,61	244,34	242,99	1,35		
L1	518367,33	123551,85	244,24	242,82	1,41	18,46	
L2	518347,73	123538,75	243,99	242,67	1,32	6,29	
L3	518329,38	123523,35	243,82	242,52	1,3	8,53	
L4	518324,65	123517,98	243,74	242,46	1,28	-9,57	
L5	518312,78	123508,38	243,77	242,33	1,44	58,24	
L6	518313,58	123502,12	243,66	242,28	1,38	-34,46	
spoj	518313	123501	243,65	242,27	1,38		
nr ČJ1	518312,66	123500,34	243,67	242,27			
nr ČJ1	518311,98	123499	243,67	242,27			
spoj	518311,63	123498,34	243,66	242,27	1,39		
L7	518310,95	123497,02	243,69	242,25	1,44	23,81	
L8	518309,49	123472,48	243,5	241,85	1,65	1,86	
L9	518308,95	123452,87	243,4	241,73	1,66	10,56	
L10	518314,32	123419	243,05	241,48	1,57	3,05	
L11	518315,13	123415,2	243,1	241,45	1,65	-2,13	
nr ČJ2	518315,26	123414,45	243,05	241,45			
nr ČJ2	518315,52	123412,97	243,05	241,45			
L12	518315,65	123412,25	242,97	241,45	1,52	-5,47	
L13	518315,82	123410,01	243,05	241,44	1,61	4,73	
L14	518322,14	123370,92	242,86	241,28	1,58	-0,34	
L15	518328,27	123331,57	242,64	241,12	1,53	-1,64	
L16	518330,15	123316,65	242,48	241,06	1,42	2,72	
L17	518331,09	123311,27	242,47	241,03	1,43	3,98	
L18	518332,89	123303,99	242,6	241	1,6	-5,01	
L19	518336,49	123281	242,48	240,91	1,58	-49,2	
L20	518334,61	123278,79	242,5	240,9	1,6	51,83	
L21	518335,84	123272,76	242,5	240,87	1,63	-59,13	
L22	518332,98	123270,15	242,53	240,86	1,67	60,66	
L23	518333,2	123269,18	242,54	240,85	1,69	90	
Č-izt	518333,91	123269,34	242,55	240,85	1,7		**črpališče**

VODOVOD

Naziv	X koordinata	Y koordinata	Višine terena	Višina nivelete	Globina najnižje nivelete	Horizontalni kot odmika v odnosu na prejšnji odsek [°]	Horizontalni kot odmika v odnosu na prejšnji odsek [°]
priključitev na obst. vodovod							
Vobst	518311,01	123505,41	243,79	242,49	1,3		
V1	518311,24	123504,44	243,8	242,49	1,31	-21,84	7,92
V2	518310,89	123502,2	243,75	242,18	1,57	0	7,97
V3	518310,45	123499,34	243,71	242,18	1,53	5,64	0
V4	518308,83	123469,64	243,5	242,2	1,3	46,22	0
V5	518309,97	123468,42	243,5	242,2	1,3	-45	0,45
V6	518309,45	123452,9	243,4	242,09	1,31	10,88	0
V7	518314,76	123419,34	243,11	241,85	1,26	2,88	0
V8	518315,22	123417,16	243,09	241,84	1,25	-47,96	0
V9	518313,57	123414,9	243,06	241,82	1,25	45	0
V10	518314,06	123411,73	243,06	241,79	1,27	45	0
V11	518316,32	123410,09	243,04	241,77	1,27	-44,54	0
V12	518321,65	123377,79	242,91	241,54	1,36	-0,6	0,21
V13	518328,76	123331,65	242,71	241,39	1,32	0,53	0
V14	518330,72	123319,69	242,67	241,35	1,32	-14,42	0
V15	518330,45	123316,7	242,66	241,34	1,32	15,05	0
V16	518331,39	123311,32	242,64	241,32	1,32	12,42	0
V17	518332,53	123308,54	242,63	241,31	1,32	-13,24	0
V18	518334,69	123295,07	242,56	241,27	1,29	-0,39	0
V19	518337,01	123279,89	242,47	241,22	1,26	22,41	0
V20	518343,66	123268,88	242,52	241,17	1,35	25,51	0
V21	518363,56	123255,77	242,47	241,09	1,38	2,37	0
V22	518373,91	123249,56	242,35	241,05	1,3	-14,05	0,17
V23	518400,28	123223,15	242,22	240,82	1,41	-44,96	0
V24	518400,28	123221,34	242,1	240,81	1,29	54,32	0
V25	518431,66	123198,8	241,81	240,56	1,25		

LEGENDA

- proj. gravitacijski kanal komunalnih odpadnih vod
- 1069/4 proj. tlačni vod
- proj. NN električni vod
- proj. vodovod

	opis spremembe

MO CELJE
Trg celjskih knezov 9

EVROPSKA UNIJA
EVROPSKI SKLAD ZA REGIONALNI RAZVOJ
NALOŽBA V VAŠO PRIHODNOST

Razvojni center Inženiringi Celje d.o.o.

izdelovalec projektne dokumentacije

Razvojni center INŽENIRINGI Celje, d.o.o.
Teharska cesta 40
3000 Celje, Slovenija
tel. 03/425-2121 mail: info@rci.si

IZS 1023

objekt
Izgradnja manjkajoče javne kanalizacije v aglomeraciji Celje, SKLOP 3
-podprojekt 14, Ulica heroja Šarha

naročnik
MO CELJE
Trg celjskih knezov 9

vodja projekta
Matija JURKO, univ.dipl.inž.VKI

identifikacijska številka
G-3745

podpis

datum
marec 2026

pooblaščeni inženir
Matija JURKO, univ.dipl.inž.VKI

identifikacijska številka
G-3745

podpis

datum
marec 2026

načrt
2/ gradbeni načrt

vrsta projekta/faza
PZI

projektant
Petra Dorn

podpis

številka projekta
K-1644-2/2024

številka načrta
K-1644-2.21/2024

datum spremembe

št.risbe
01.05.01

merilo
1:1000

oznaka risbe
SITUACIJA ZAKOLIČBE