

N23

M:1:1000/100

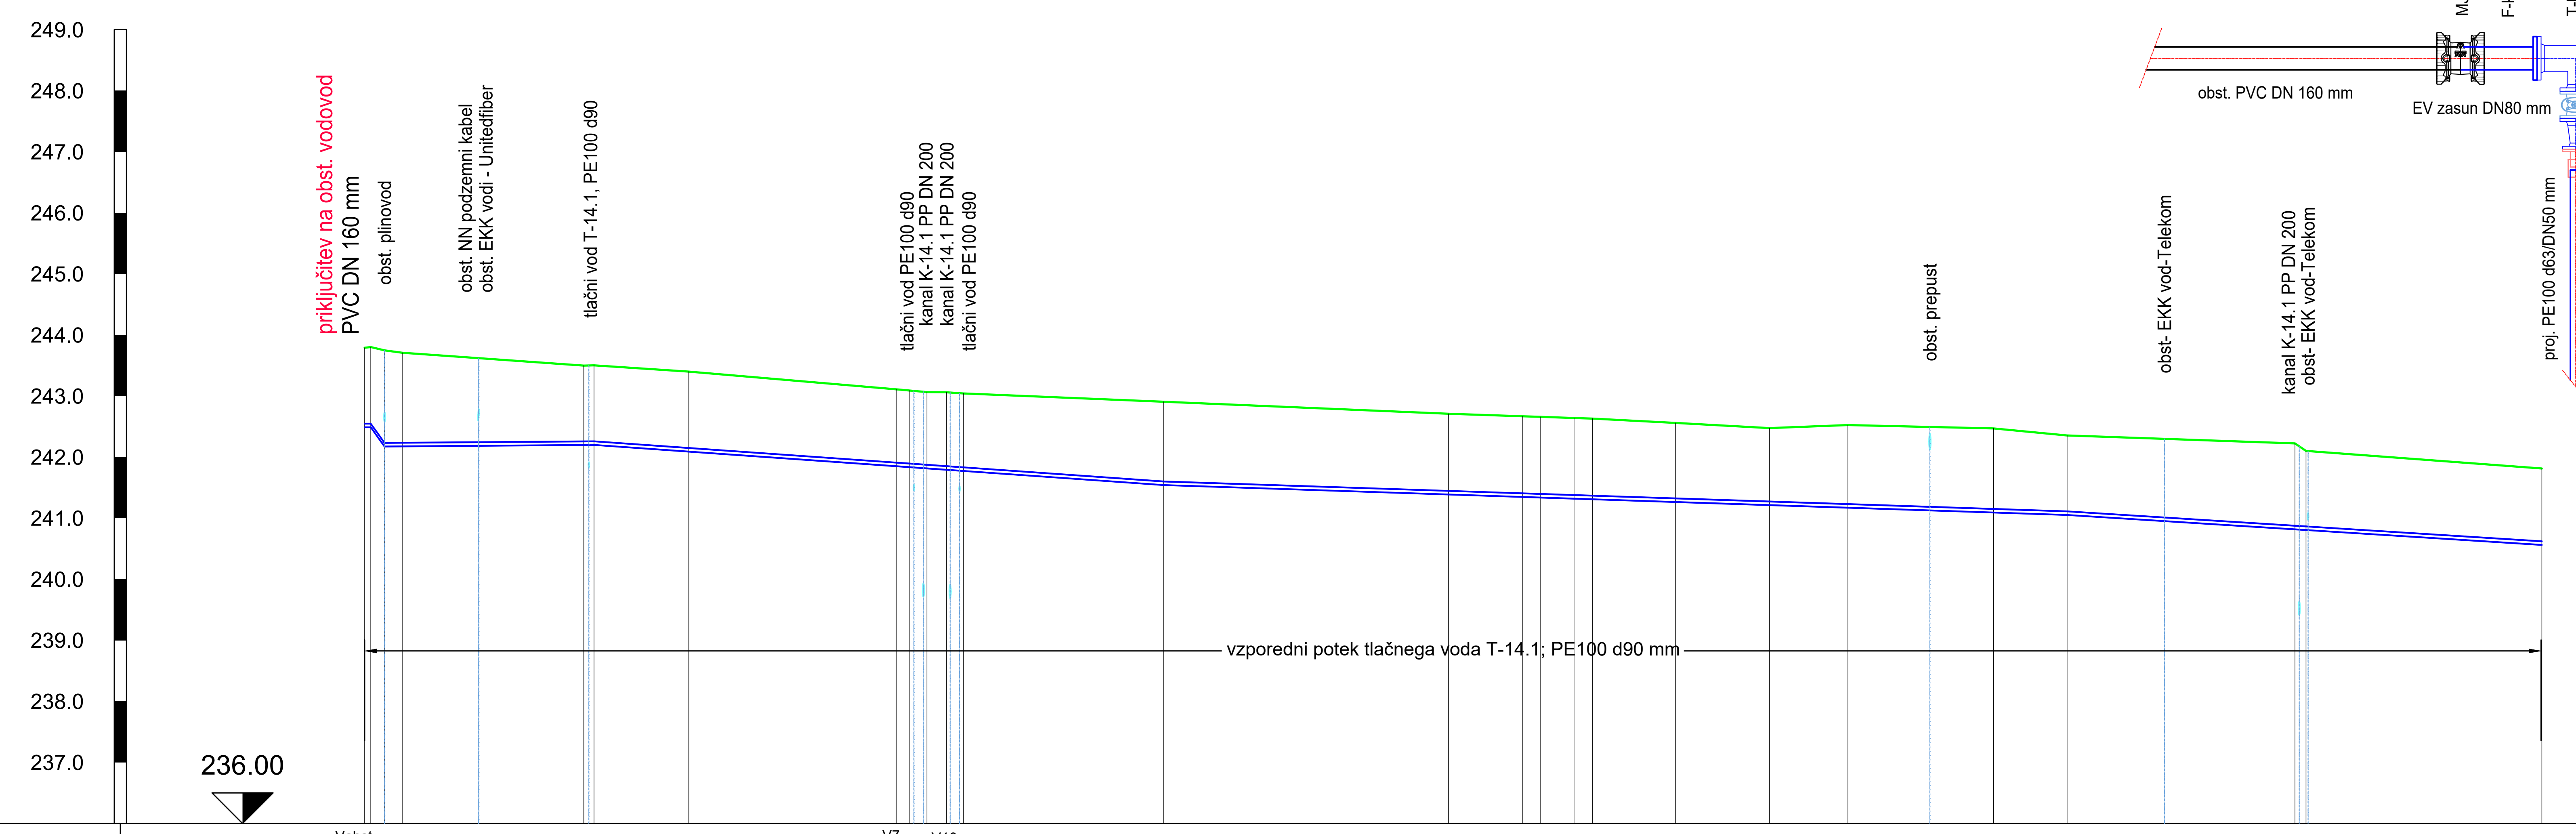

MONTAŽNA SHEMA PRIKLJUČKA NA OBST. VODOVOD

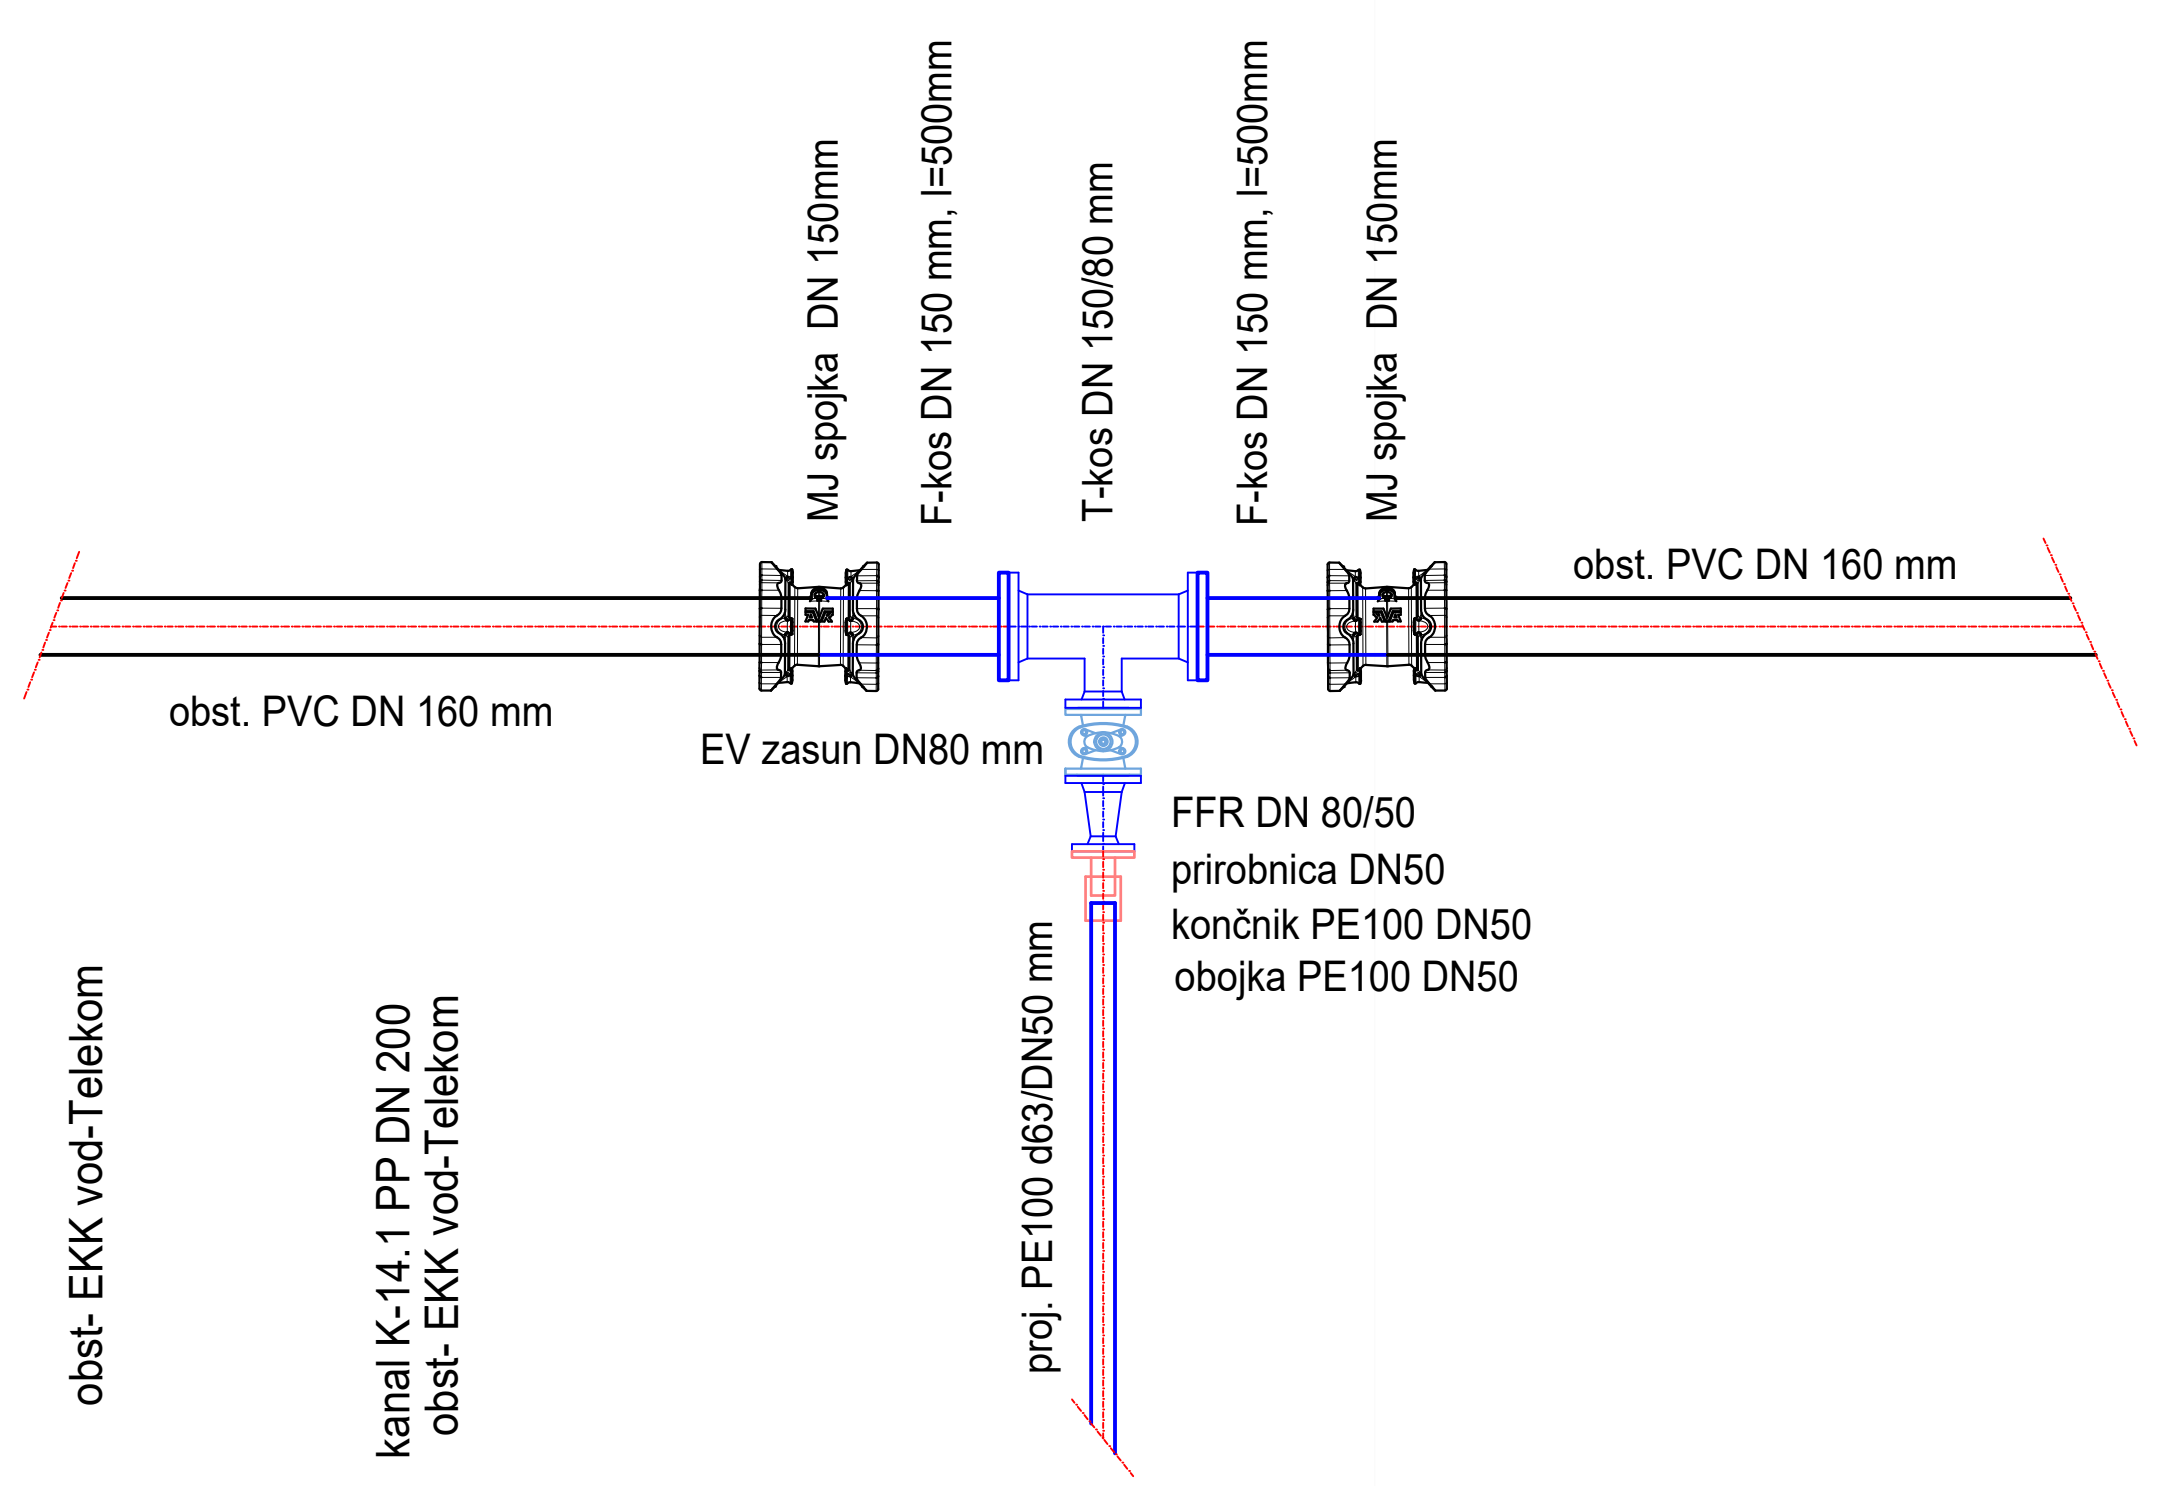

Ime vozlišča	Stacionaža	Kota terena	Kota nivelete	Globina dna cevi	Horizontalni kot loma	Vertikalni kot loma
Vobst	0+000	243.79	242.49	1.30	-22°	-8°
V1	0+001	243.80	242.49	1.31	0°	8°
V2	0+003	243.75	242.18	1.57	6°	0°
V3	0+006	243.71	242.18	1.53		
V4	0+036	243.50	242.20	1.30	46°	0°
V5	0+038	243.50	242.20	1.30	-45°	0°
V6	0+053	243.40	242.09	1.31	11°	0°
V7	0+087	243.11	241.85	1.26	3°	0°
V8	0+089	243.09	241.84	1.25	-48°	0°
V9	0+092	243.06	241.82	1.25	45°	0°
V10	0+095	243.06	241.79	1.27	45°	0°
V11	0+098	243.04	241.77	1.27	-45°	0°
V12	0+131	242.91	241.54	1.36	-1°	0°
V13	0+178	242.71	241.39	1.32	1°	0°
V14	0+190	242.67	241.35	1.32	-14°	0°
V15	0+193	242.66	241.34	1.32	15°	0°
V16	0+198	242.64	241.32	1.32	12°	0°
V17	0+201	242.63	241.31	1.32	-13°	0°
V18	0+215	242.56	241.27	1.29	0°	0°
V19	0+230	242.47	241.22	1.26	22°	0°
V20	0+243	242.52	241.17	1.35	26°	0°
V21	0+267	242.47	241.09	1.38	2°	0°
V22	0+279	242.35	241.05	1.30	-14°	0°
V23	0+316	242.22	240.82	1.41	-45°	0°
V24	0+318	242.10	240.81	1.29	54°	0°
V25	0+357	241.81	240.56	1.25		

Dolžina odseka/Padec			
l=34.3m i=0.8‰	l=93.3m i=-7.0‰	l=148.0m i=-3.3‰	l=77.8m i=-6.3‰

Material/Profil/Dolžina cevi: PE100 d63/DN50 mm, l=357 m

opis spremembe

MO CELJE
Trg celjskih knezov 9

EVROPSKA UNIJA
EVROPSKI SKLAD ZA REGIONALNI RAZVOJ
NALOŽBA V VAŠO PRIHODNOST

Razvojni center Inženiringi Celje d.o.o.

izdelovalec projektne dokumentacije
Razvojni center INŽENIRINGI Celje, d.o.o.
Teharska cesta 40
3000 Celje, Slovenija
tel. 03/425-2121 mail: info@rci.si

IZS 1023

objekt: Izgradnja manjkajoče javne kanalizacije v aglomeraciji Celje, SKLOP 3 -podprojekt 14, Ulica heroja Šarha		vodja projekta: Matija JURKO, univ.dipl.inž.VKI; identifikacijska številka: G-3745	podpis; datum: marec 2026
naročnik: MO CELJE, Trg celjskih knezov 9		pooblaščeni inženir: Matija JURKO, univ.dipl.inž.VKI; identifikacijska številka: G-3745	podpis; datum: marec 2026
načrt: 2/ gradbeni načrt	vrsta projekta/faza: PZI	projektant: Petra Dorn	podpis
številka projekta: K-1644-2/2024	številka načrta: K-1644-2.21/2024	datum spremembe	
št.risbe: 02.02.01	merilo: 1:1000/100	oznaka risbe: VZDOLŽNI PROFIL VODOVODA	