




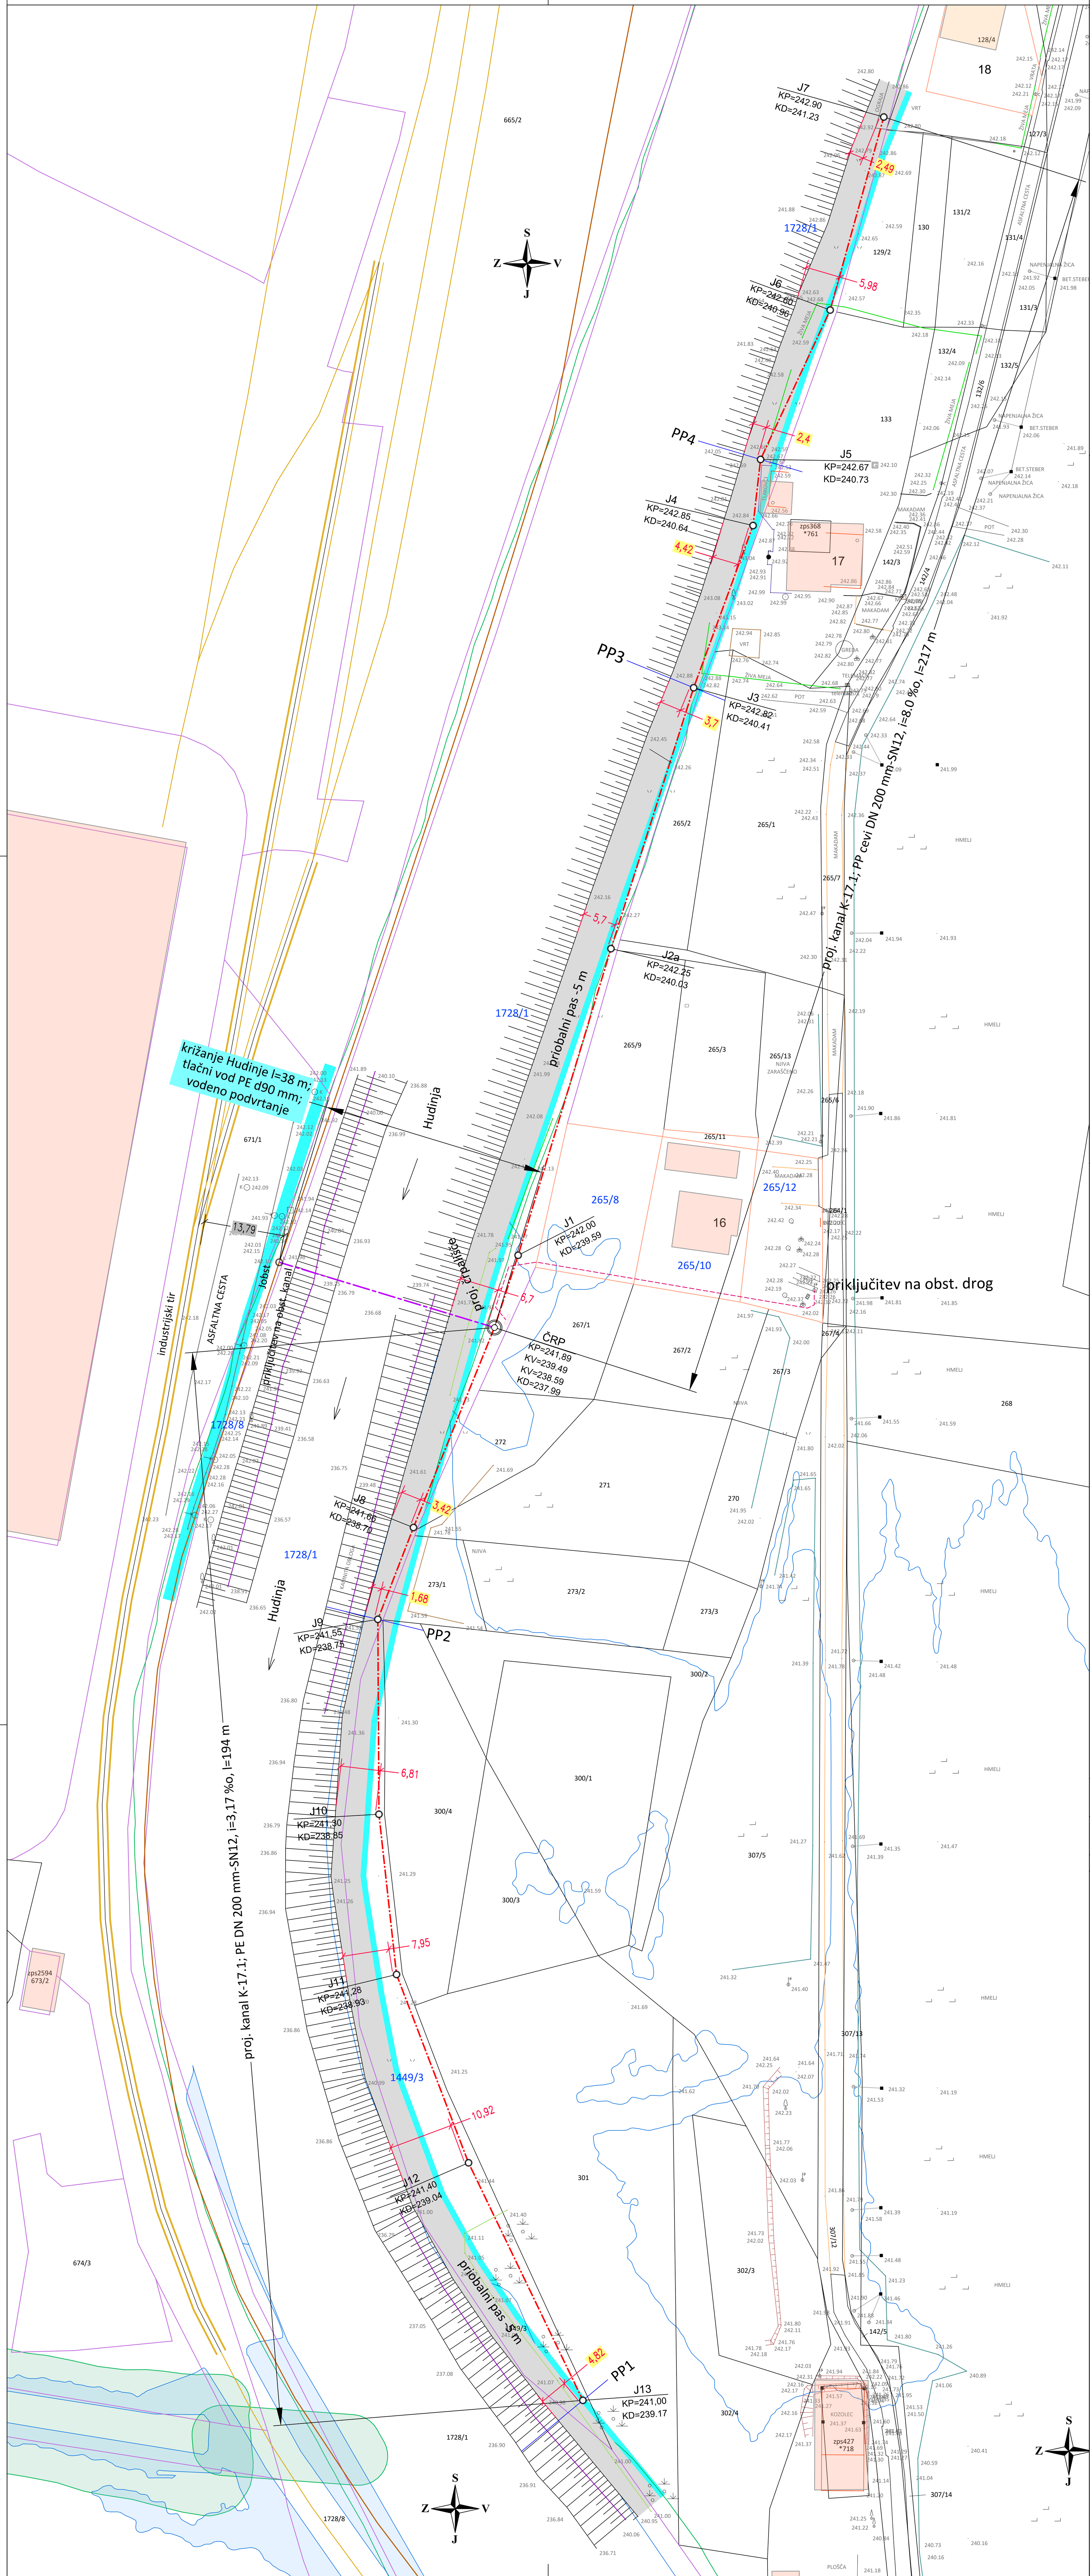


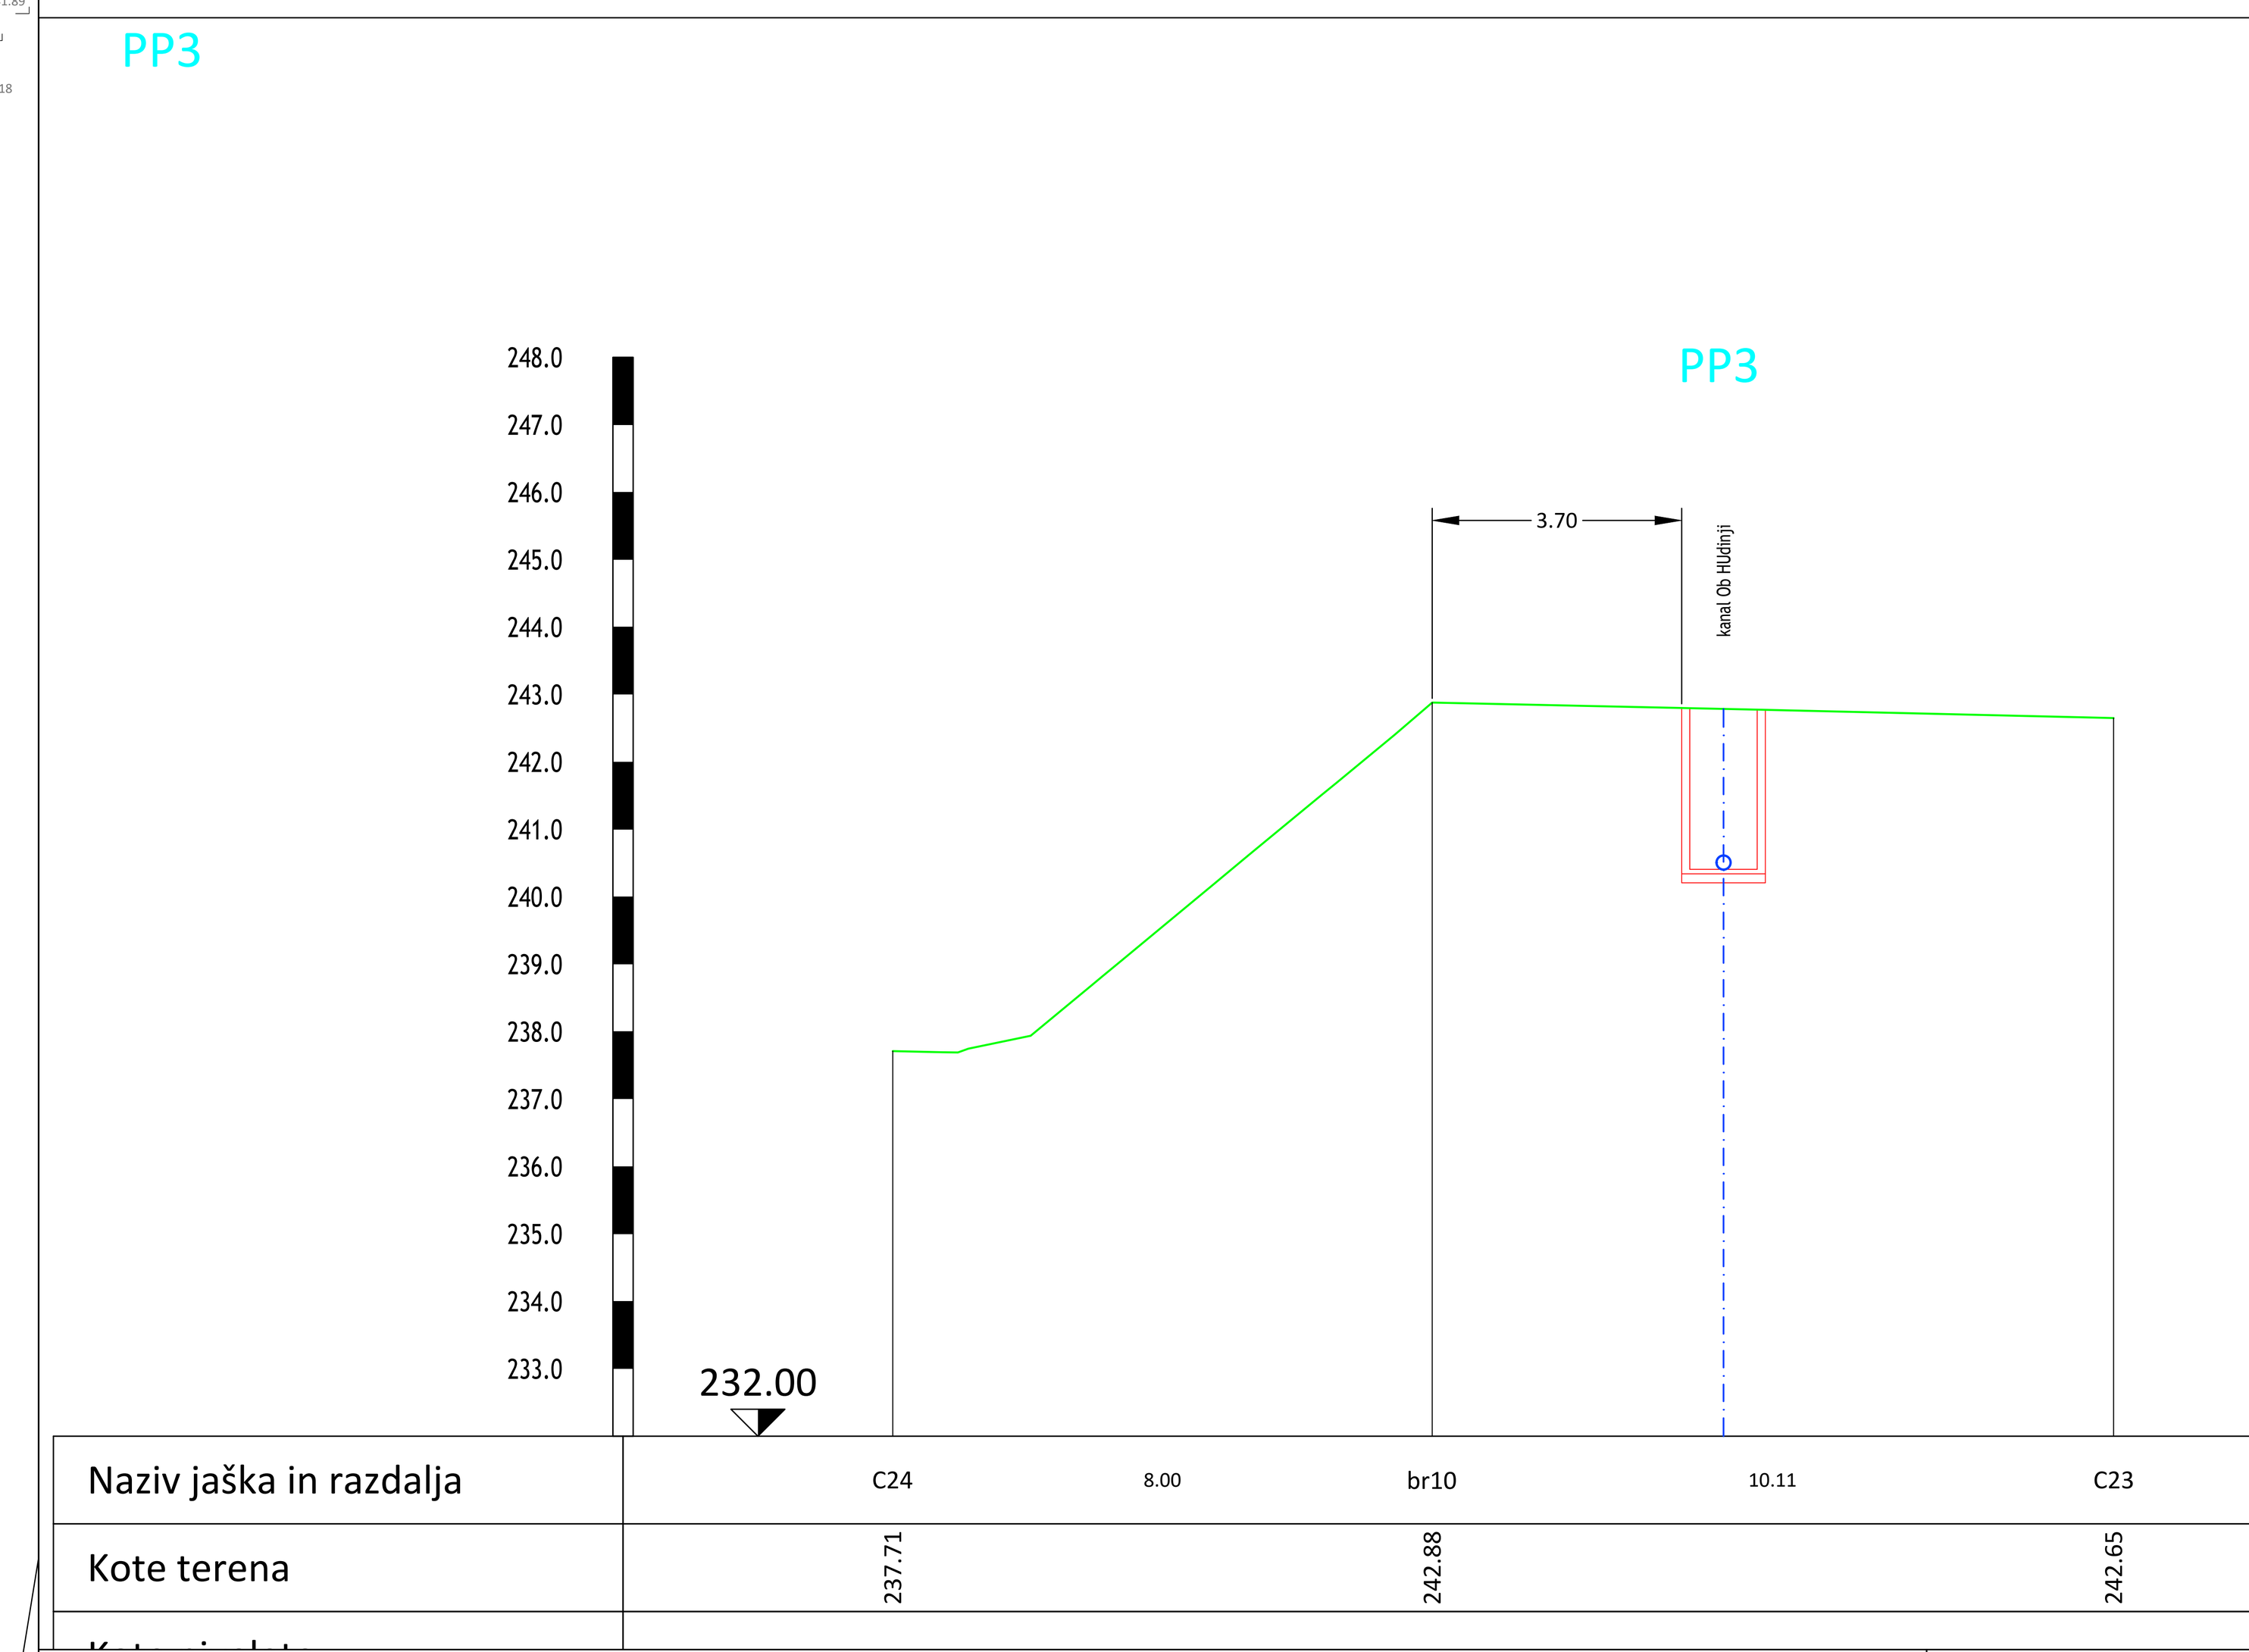

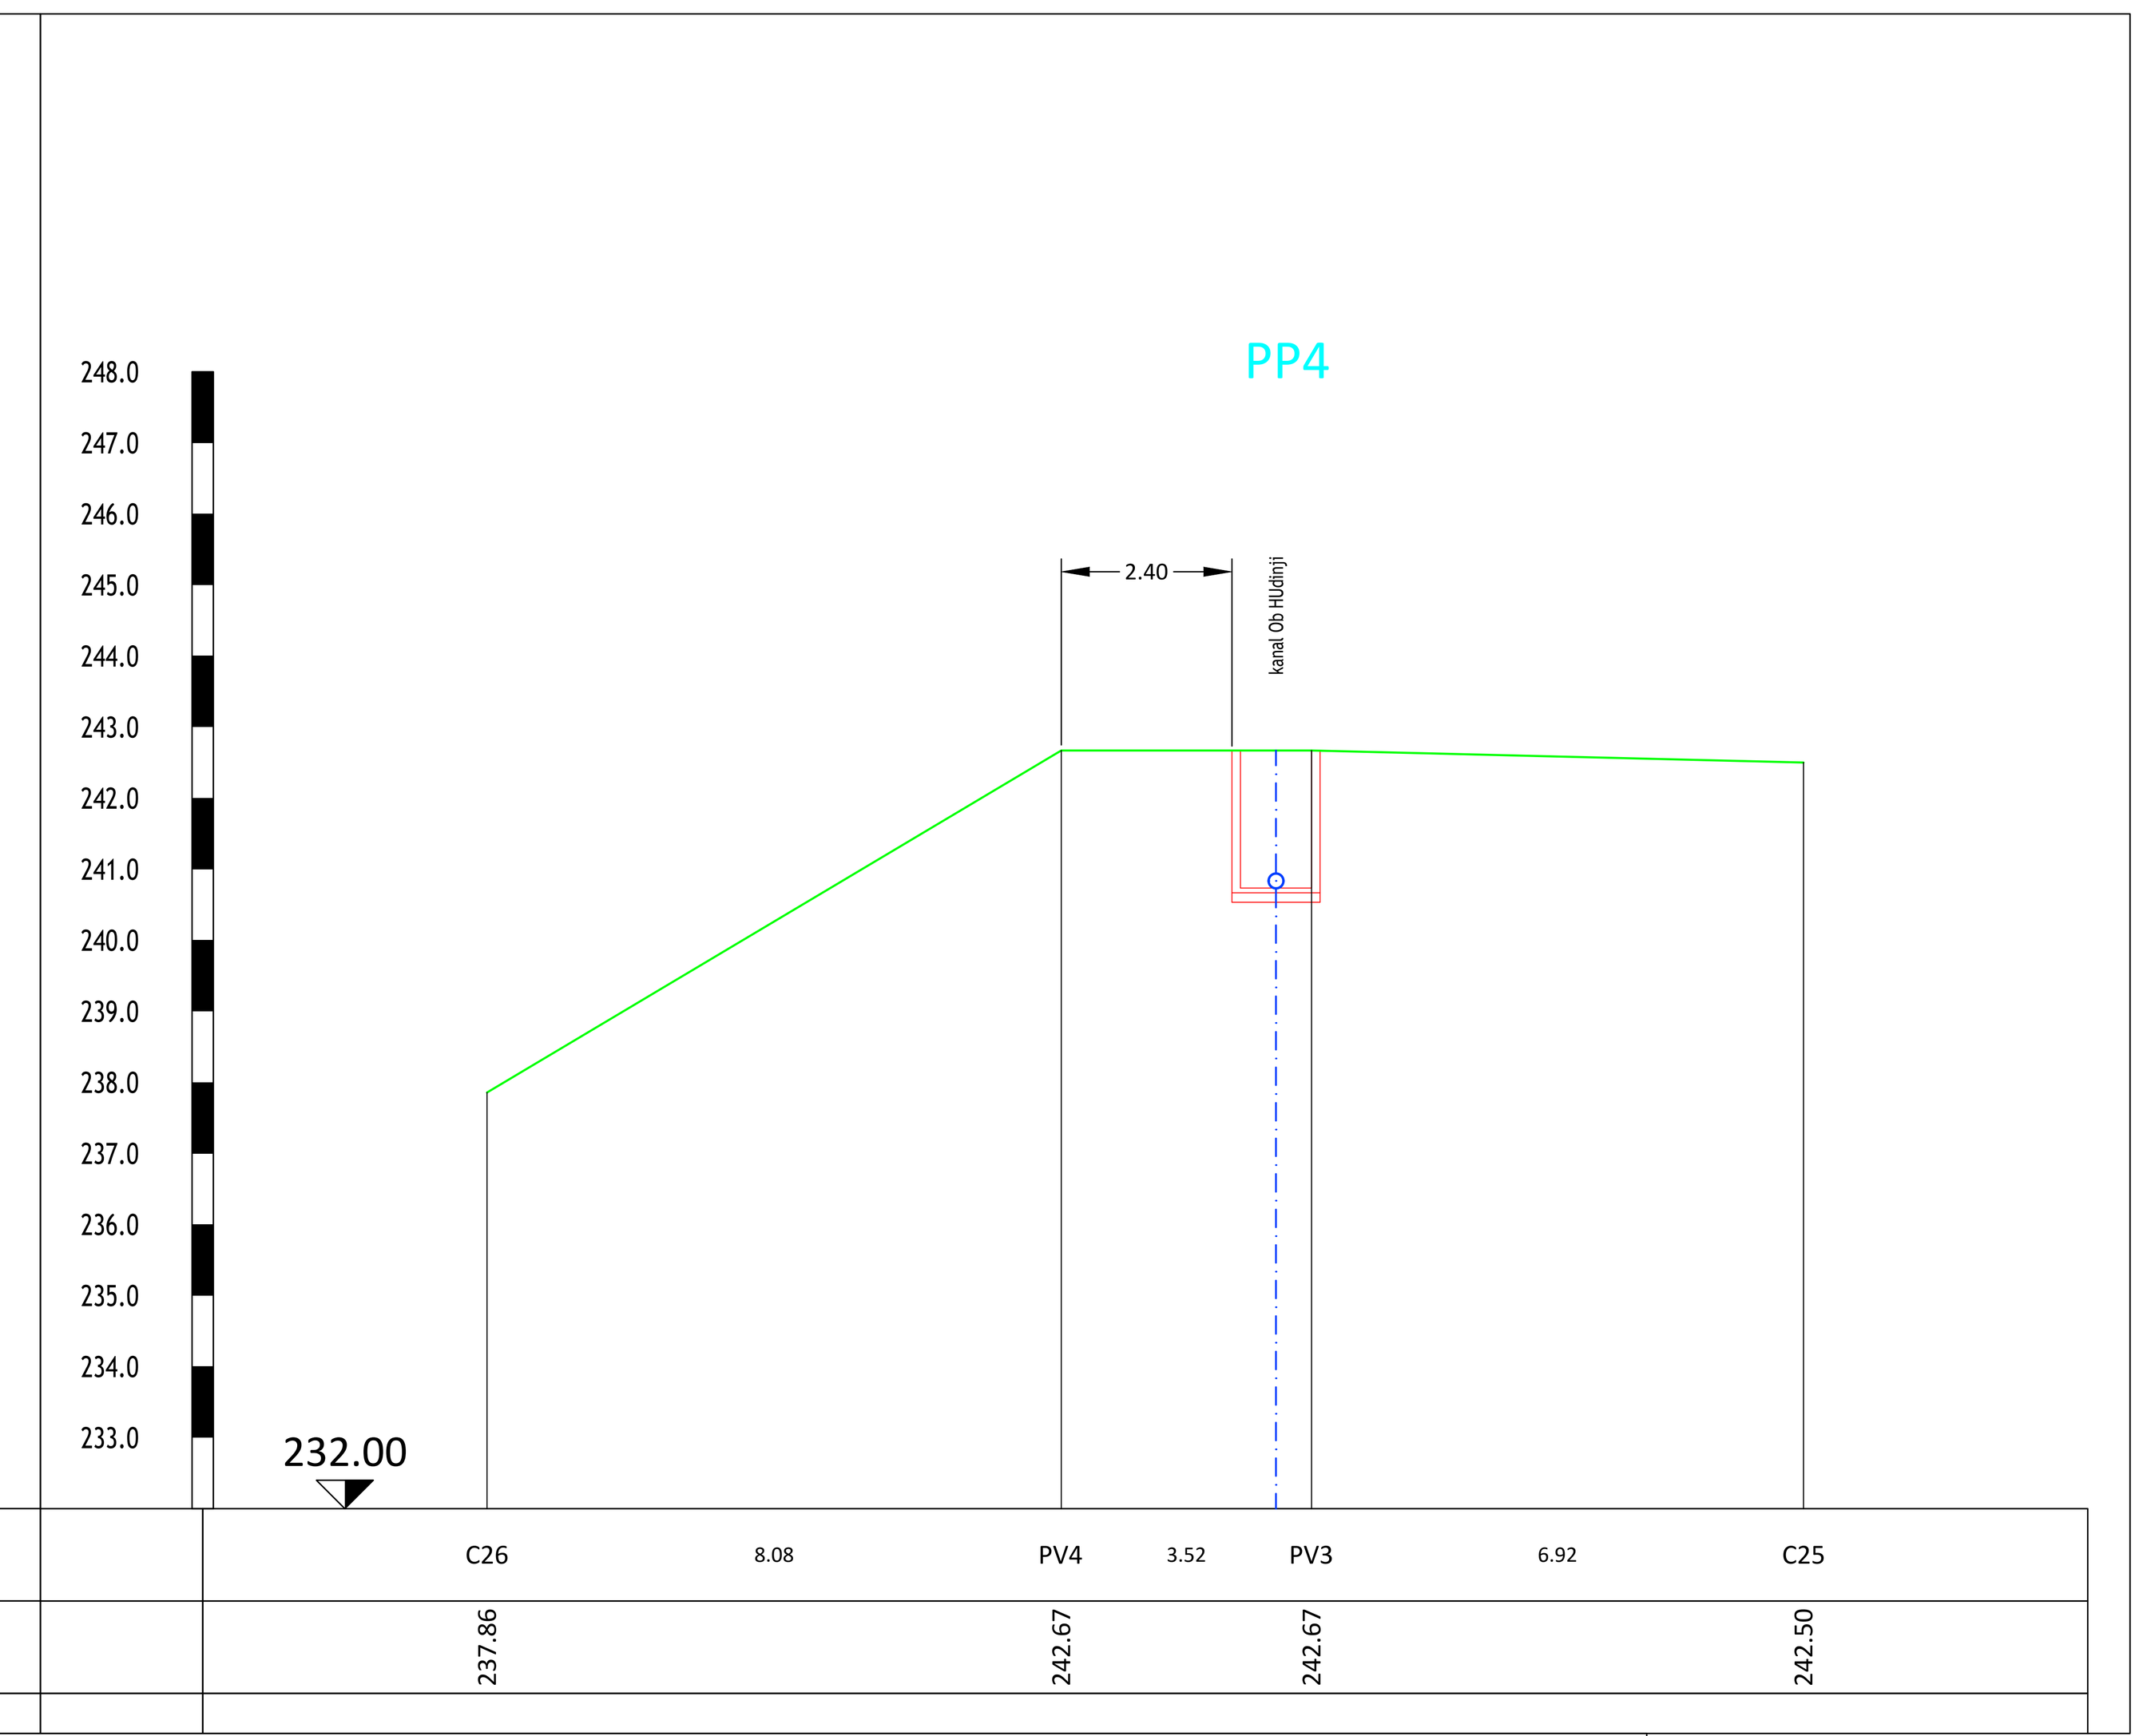

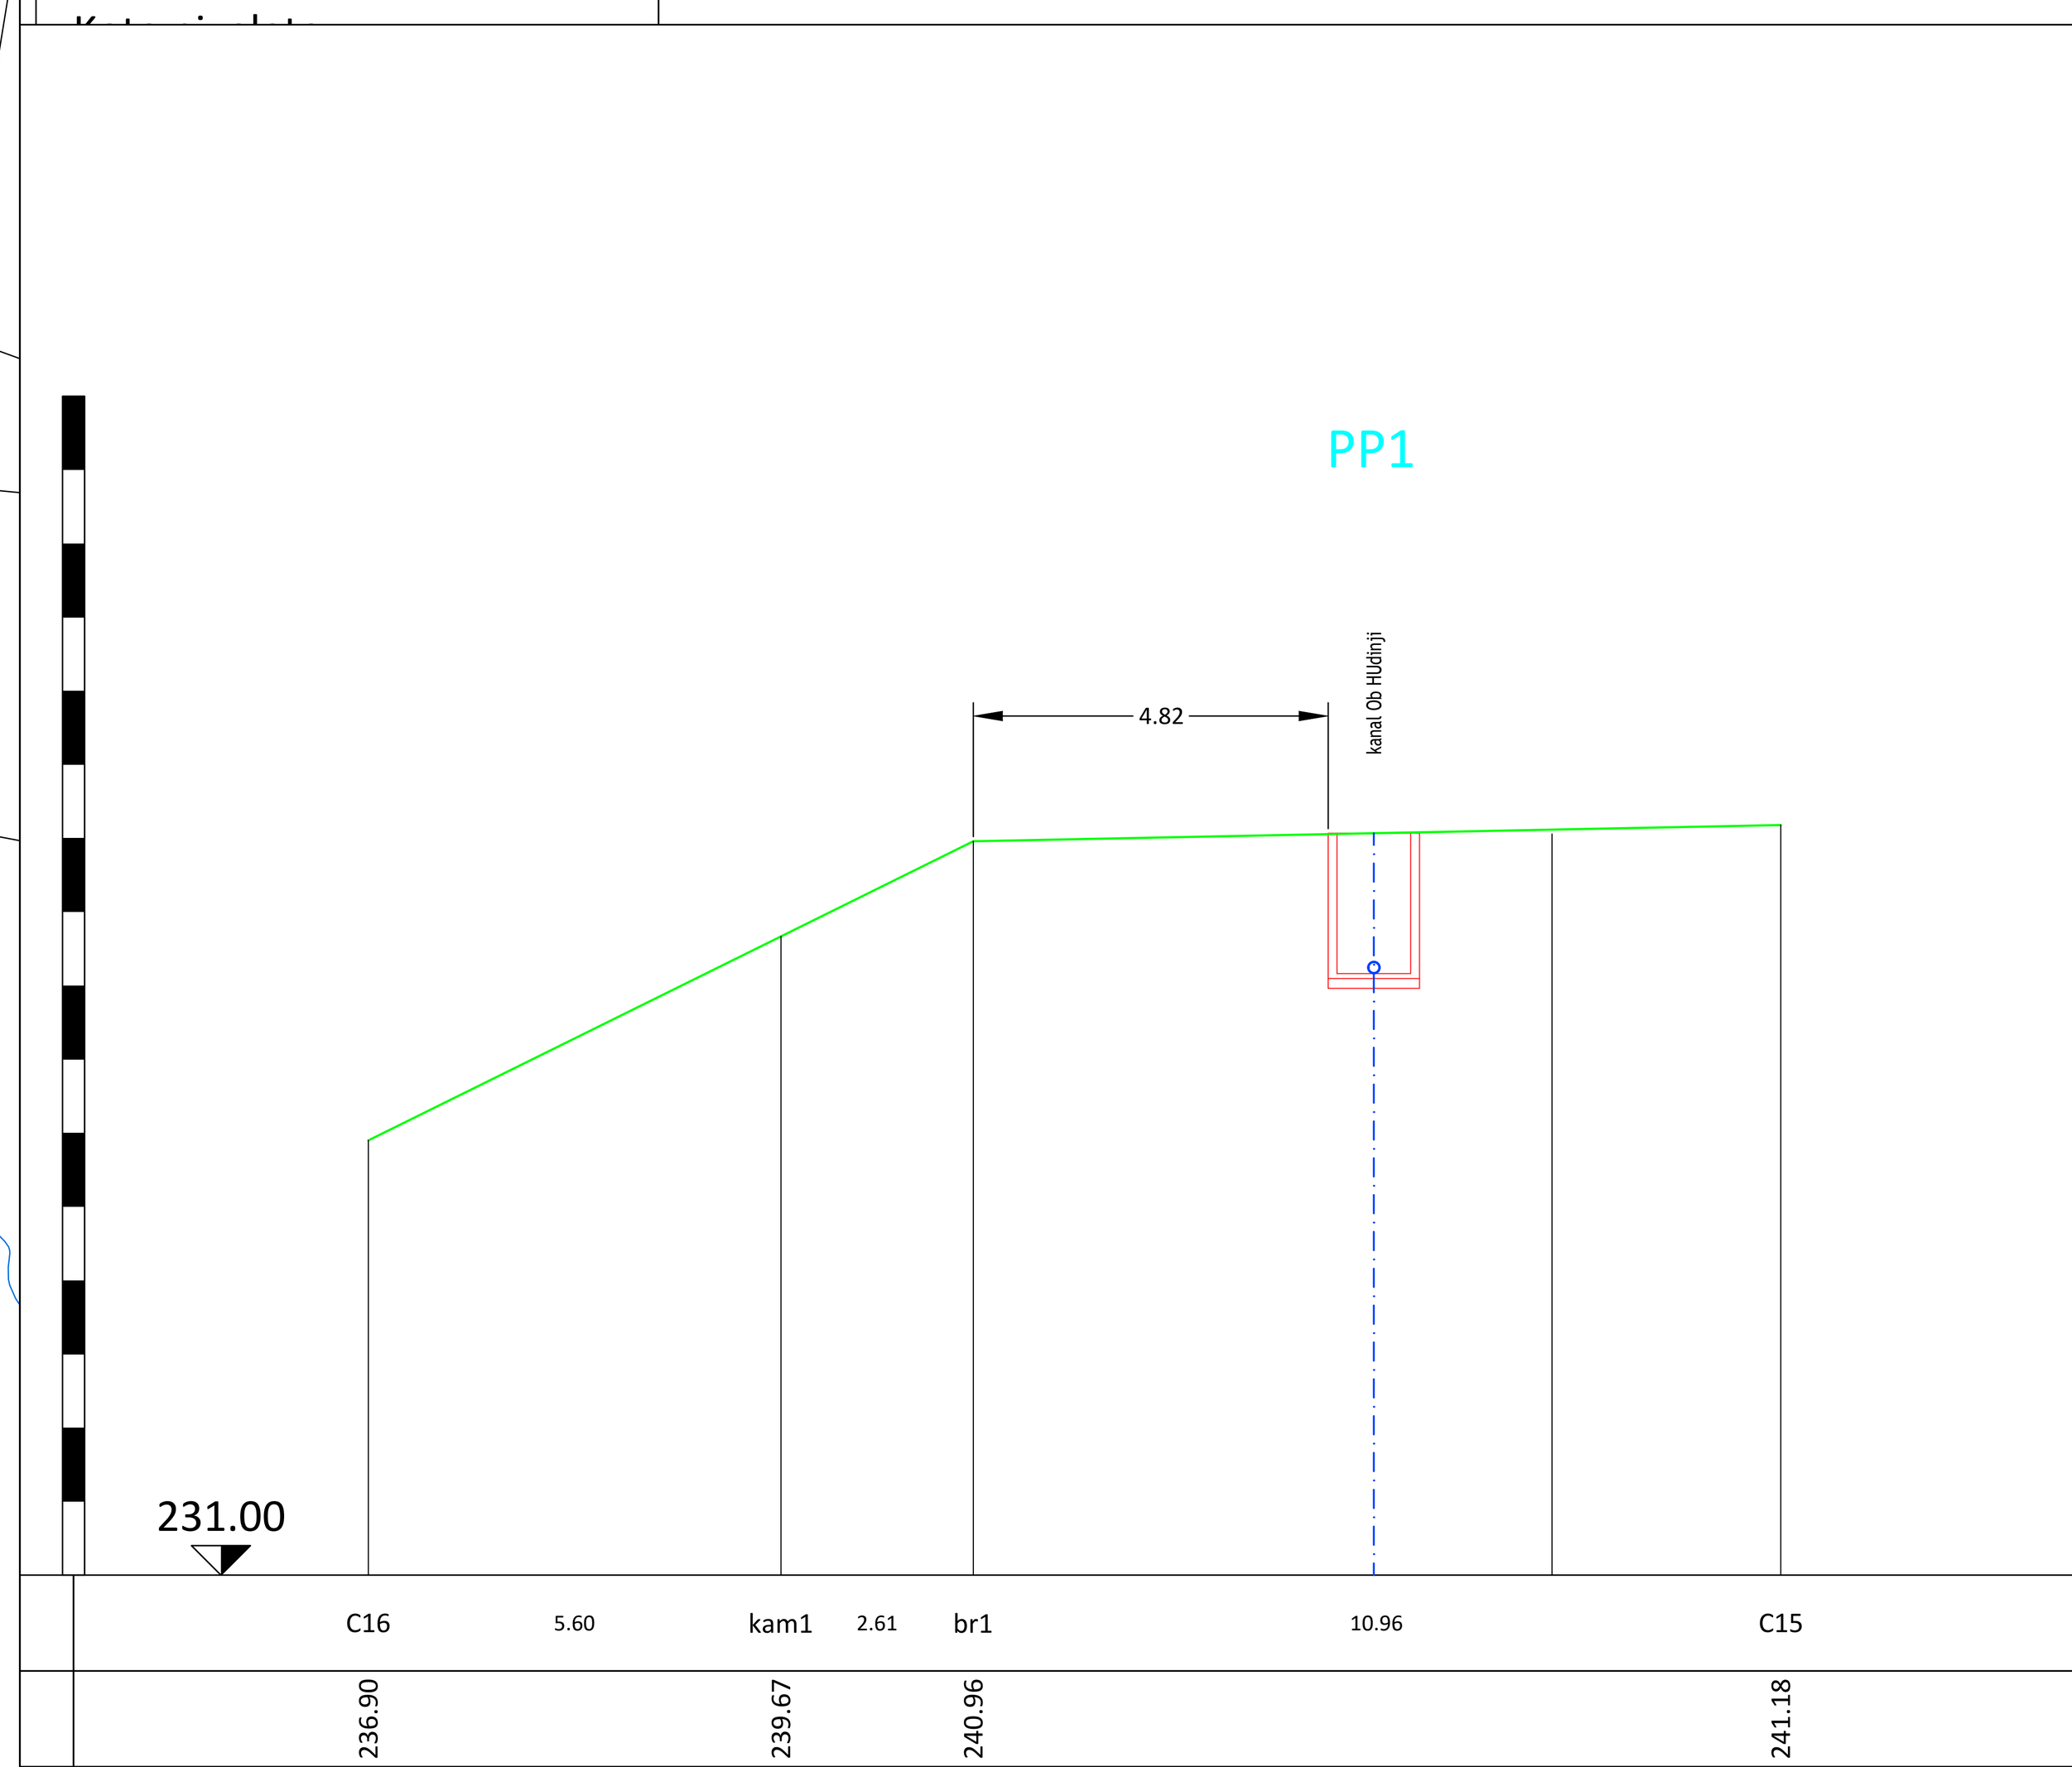

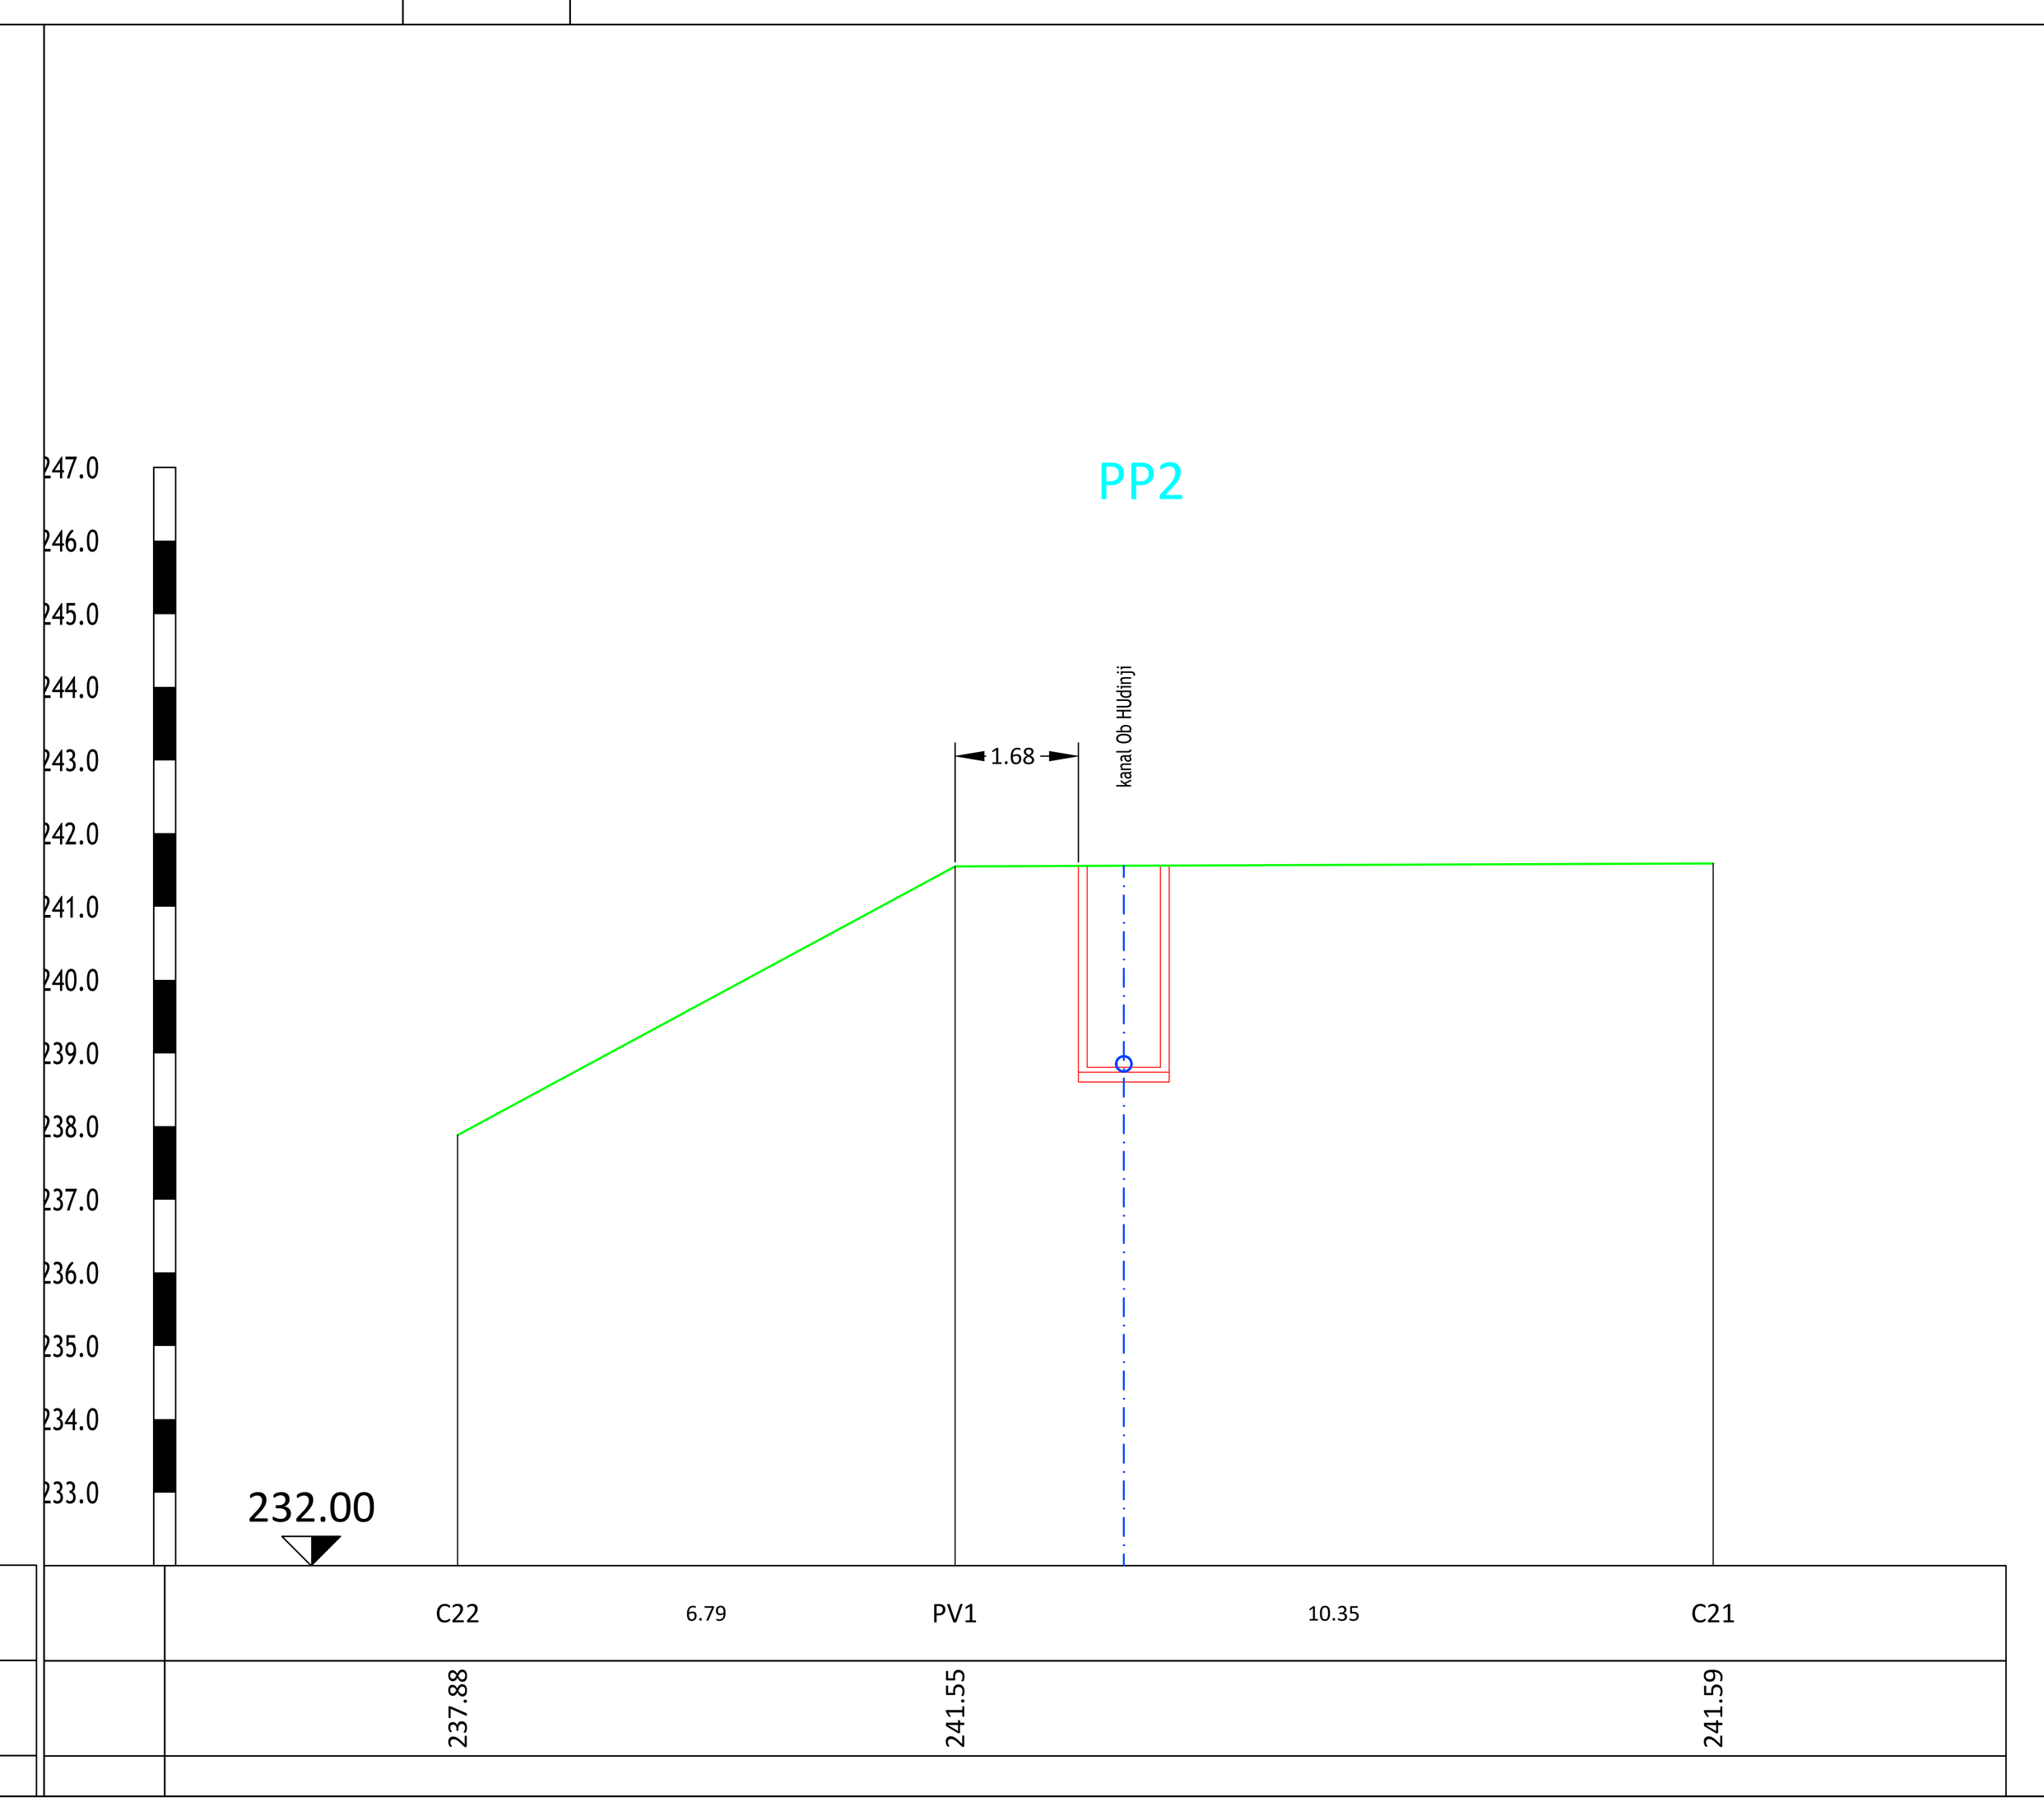

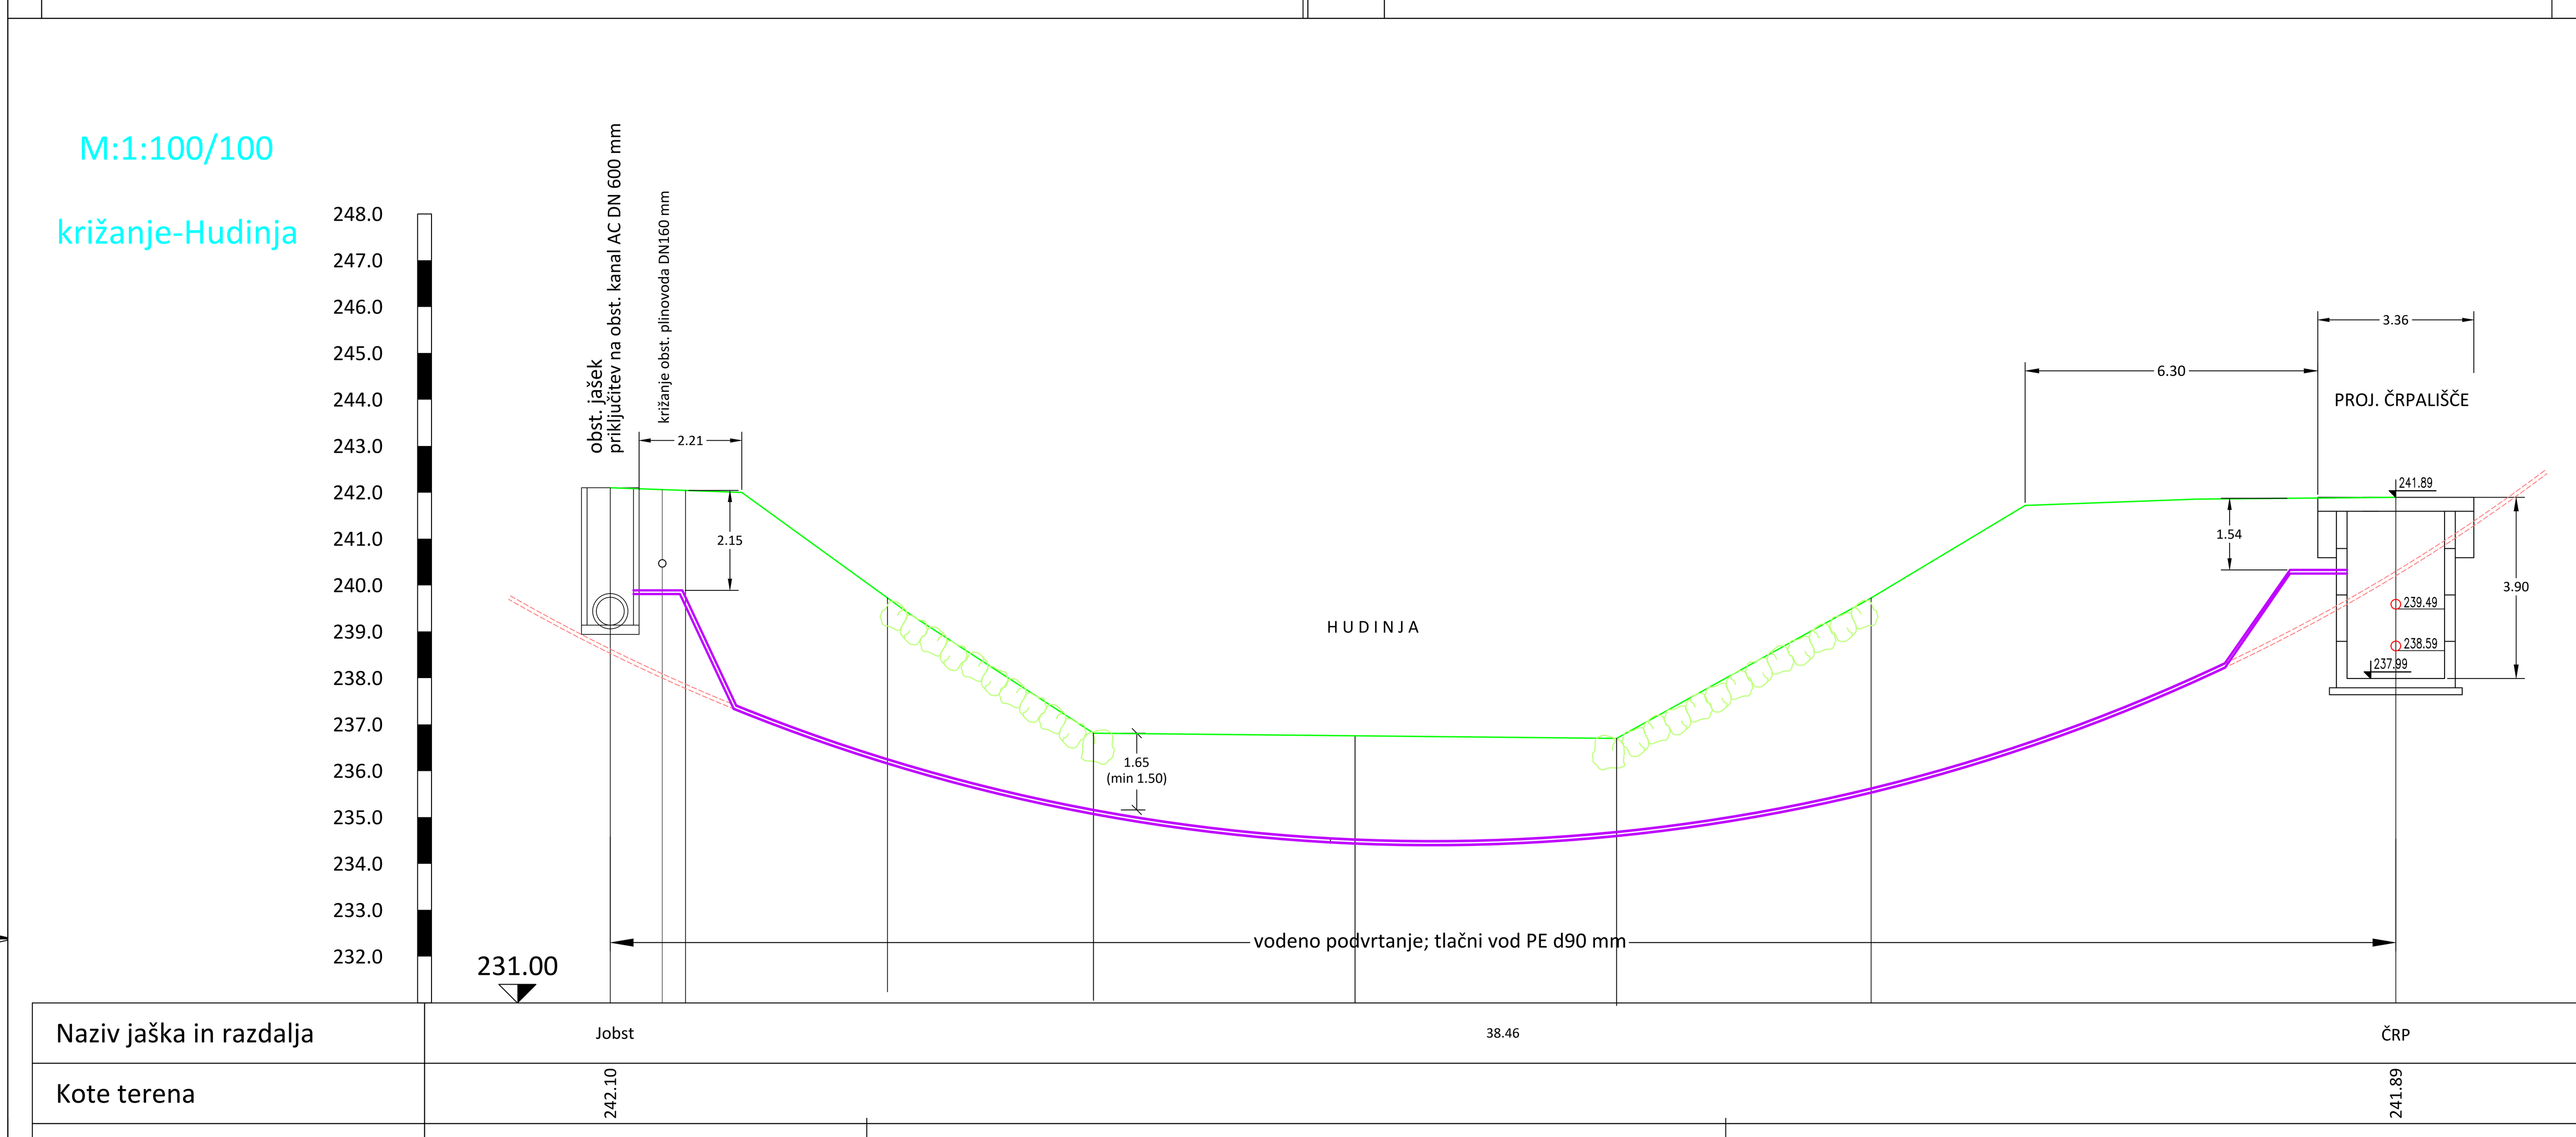

LEGENDA

- proj. gravitacijski kanal komunalnih odpadnih vod
- proj. tlačni vod
- proj. NN dovod
- obst. kanalizacija
- območje poplavne nevarnosti - preostala nevarnost (ikrpp)
- 5 m-ski priobalni pas

OPOMBA

Pokrovi na jaških kanala K-17.1 so predvideni kot povozni brez zračnih odprtin, LTŽ DN 600 mm, nosilnosti 400 kN

Pokrovi na jaških kanala K-17.1.1 in na črpališču so predvideni kot povozni, vodotesni, LTŽ DN 600 mm, nosilnosti 400 kN;
Na primernih lokacijah in razdalji se v jaških vgradijo zračniki nad višino poplavnih vod.

	opis spremembe

MO CELJE
Trg celjskih knezov 9

EVROPSKA UNIJA
EVROPSKI SKLAD ZA REGIONALNI RAZVOJ
NALOŽBA V VAŠO PRIHODNOST

Razvojni center Inženiringi Celje d.o.o.

izdelovalec projektne dokumentacije
Razvojni center INŽENIRINGI Celje, d.o.o.
Teharska cesta 40
3000 Celje, Slovenija
tel. 03/425-2121 mail: info@rci.si

IZS 1023

objekt: Izgradnja manjkajoče javne kanalizacije v aglomeraciji Celje, SKLOP 3 -podprojekt 17, Ob Hudinji		vodja projekta: Matija JURKO, univ.dipl.inž.VKI; identifikacijska številka: G-3745	podpis; datum: maj 2026
naročnik: MO CELJE, Trg celjskih knezov 9		pooblaščeni inženir: Matija JURKO, univ.dipl.inž.VKI; identifikacijska številka: G-3745	podpis; datum: maj 2026
načrt: 2/ gradbeni načrt	vrsta projekta/faza: PZI	projektant: Petra Dorn	podpis
številka projekta: K-1645-2/2024	številka načrta: K-1645-2.21/2024	datum spremembe	
št.risbe: 01.03.02	merilo: 1:500 (100/100)	oznaka risbe: GRADBENA SITUACIJA S PREČNIMI PROFILI -PRIKAZ POTEKA PROJ. STANJA V VPLIVNEM PASU VODOTOKA	