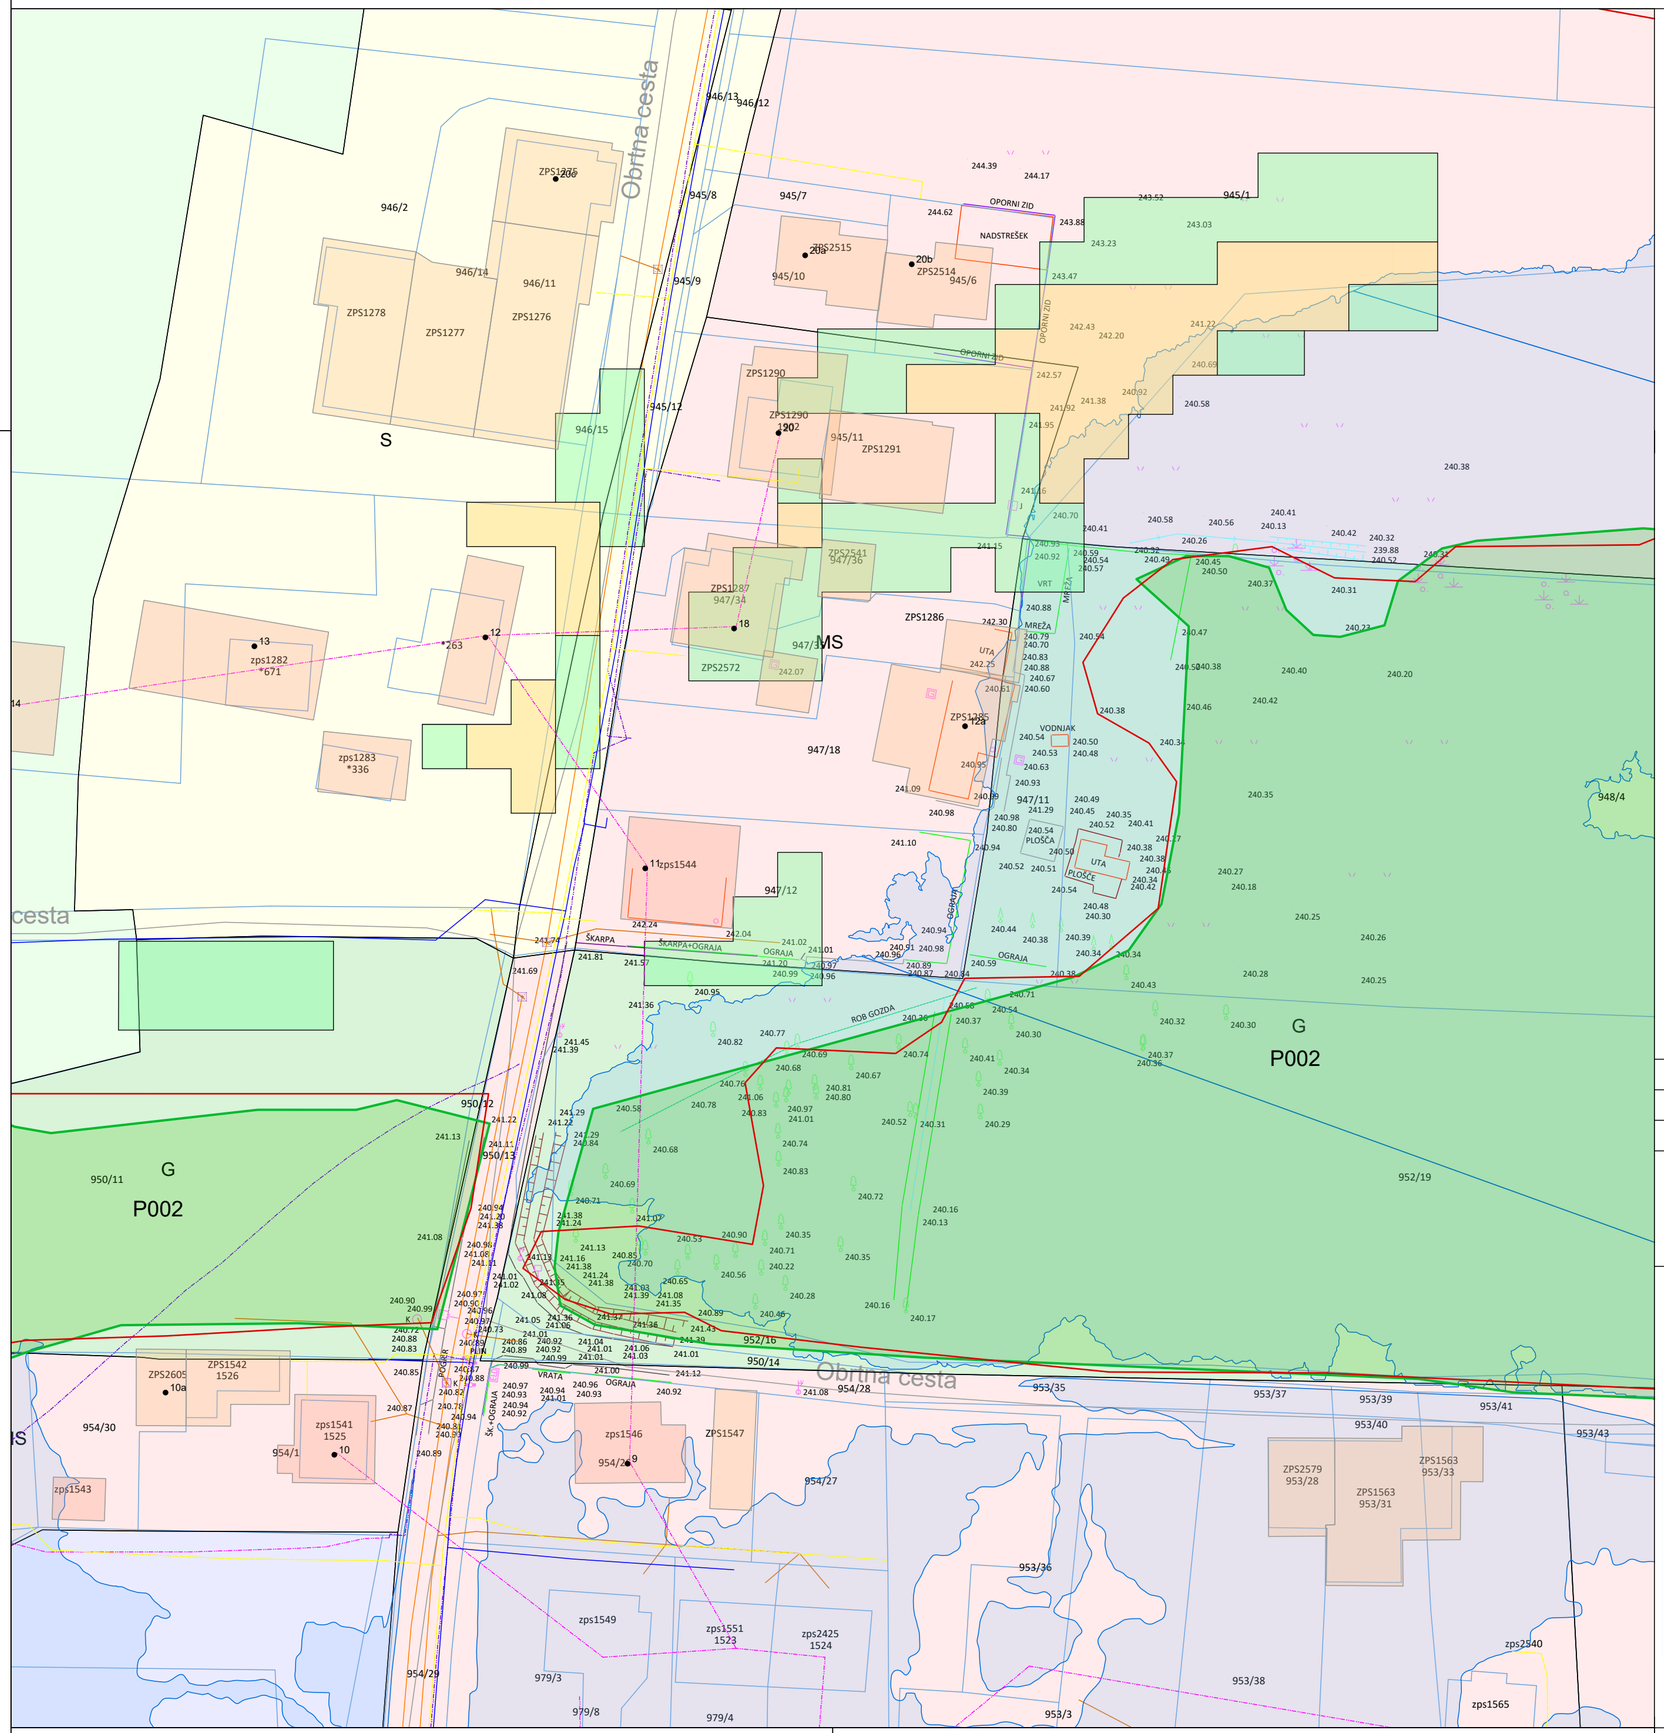


LEGENDA

- obst. kanal
- obst. vodovod
- obst. plinovod
- obst. vodi EKK sistema - Unitedfiber
- obst. vodi EKK sistema - Telekom
- obst. ELEKTRO zračni vodi

- območje poplavne nevarnosti - preostala nevarnost (ikrpp)
- srednja stopnja verjetnosti pojavljanja zemeljskih in hribinskih plazov
- majhna stopnja verjetnosti pojavljanja zemeljskih in hribinskih plazov
- namenska raba prostora: G - gozd
- namenska raba prostora: MS-območja drugih zemljišč
- namenska raba prostora: S -stanovanjske površine
- varovalni gozd; gozdni sestoji - P002
- conacija gozdnega prostora

	opis spremembe

MO CELJE
Trg celjskih knezov 9

EVROPSKA UNIJA
EVROPSKI SKLAD ZA REGIONALNI RAZVOJ
NALOŽBA V VAŠO PRIHODNOST

Razvojni center Inženiringi Celje d.o.o.

izdelovalec projektne dokumentacije
Razvojni center INŽENIRINGI Celje, d.o.o.
Teharska cesta 40
3000 Celje, Slovenija
tel. 03/425-2121 mail: info@rci.si

IZS 1023

objekt
Izgradnja manjkajoče javne kanalizacije v aglomeraciji Celje, SKLOP 3
-podprojekt 21, Obrtna cesta

naročnik
MO CELJE
Trg celjskih knezov 9

vodja projekta: Matija JURKO, univ.dipl.inž.VKI — podpis
identifikacijska številka: G-3745 — datum: maj 2026

pooblaščeni inženir: Matija JURKO, univ.dipl.inž.VKI — podpis
identifikacijska številka: G-3745 — datum: maj 2026

projektant: Petra Dorn — podpis

načrt	vrsta projekta/faza	datum spremembe
2/ gradbeni načrt	PZI	

številka projekta	številka načrta
K-1646-2/2024	K-1646-2.21/2024

št.risbe	merilo	oznaka risbe
01.02.01	1:500	SITUACIJA OBSTOJEČEGA STANJA