GEOCES, geodetske storitve d.o.o.
Rogaška cesta 23
3240 Šmarje pri Jelšah
e-pošta: bogdan@geoces.com
gsm: 051 33 77 37

1. Naročnik geodetskega načrta:

HIDROSVET d.o.o.
KIDRIČEVA ULICA 25
3000 CELJE

2. Pooblaščeni inženir: *Bogdan Jančič, IZS, Geo 0400*

POTRJUJEM

da je geodetski načrt obstoječega stanja zemljišča KANALIZACIJA OBRTNA CESTA_KANAL 1.0;
št.: ***geodetskega načrta GEOCES – 22/10/2018,*** *izdelan skladno s predpisi in z namenom uporabe, opredeljenim v spodnji tabeli tega certifikata.*

3. Namen uporabe geodetskega načrta:

Geodetski načrt za pripravo projektne dokumentacije za graditev objekta

4. Podatki o vsebini geodetskega načrta:

Podatki	Vir podatkov	Institucija	Datum	Natančnost
Topografski podatki obstoječega stanja zemljišča	*Detajlna geodetska izmera*	*Geoces, geodetske storitve d.o.o.*	*Oktober 2018*	*Tahimetrično izveden geodetski posnetek z navezavo na državni koordinatni sistem, položajna natančnost izmerjenih detajlnih točk σp=±0.06m.*
Podatki o parcelnih mejah	*DKN dotičnega območja M 1:2880*	*GURS*	*Oktober 2018*	*Položajna natančnost urejenih mej: ±0.04m* *Položajna natančnost grafičnih mej: ±0.5m*
Podatki o parcelnih mejah	*DKN dotičnega območja M 1:1000*	*GURS*	*Oktober 2018*	*Položajna natančnost urejenih mej: ±0.04m* *Položajna natančnost grafičnih mej: ±0.3m*


Šmarje pri Jelšah, 15.10.2018

Pooblaščeni inženir:

BOGDAN JANČIČ
univ.dipl.inž.geod.
IZS Geo0400

Podjetje:

GEOCES
GEODETSKE STORITVE

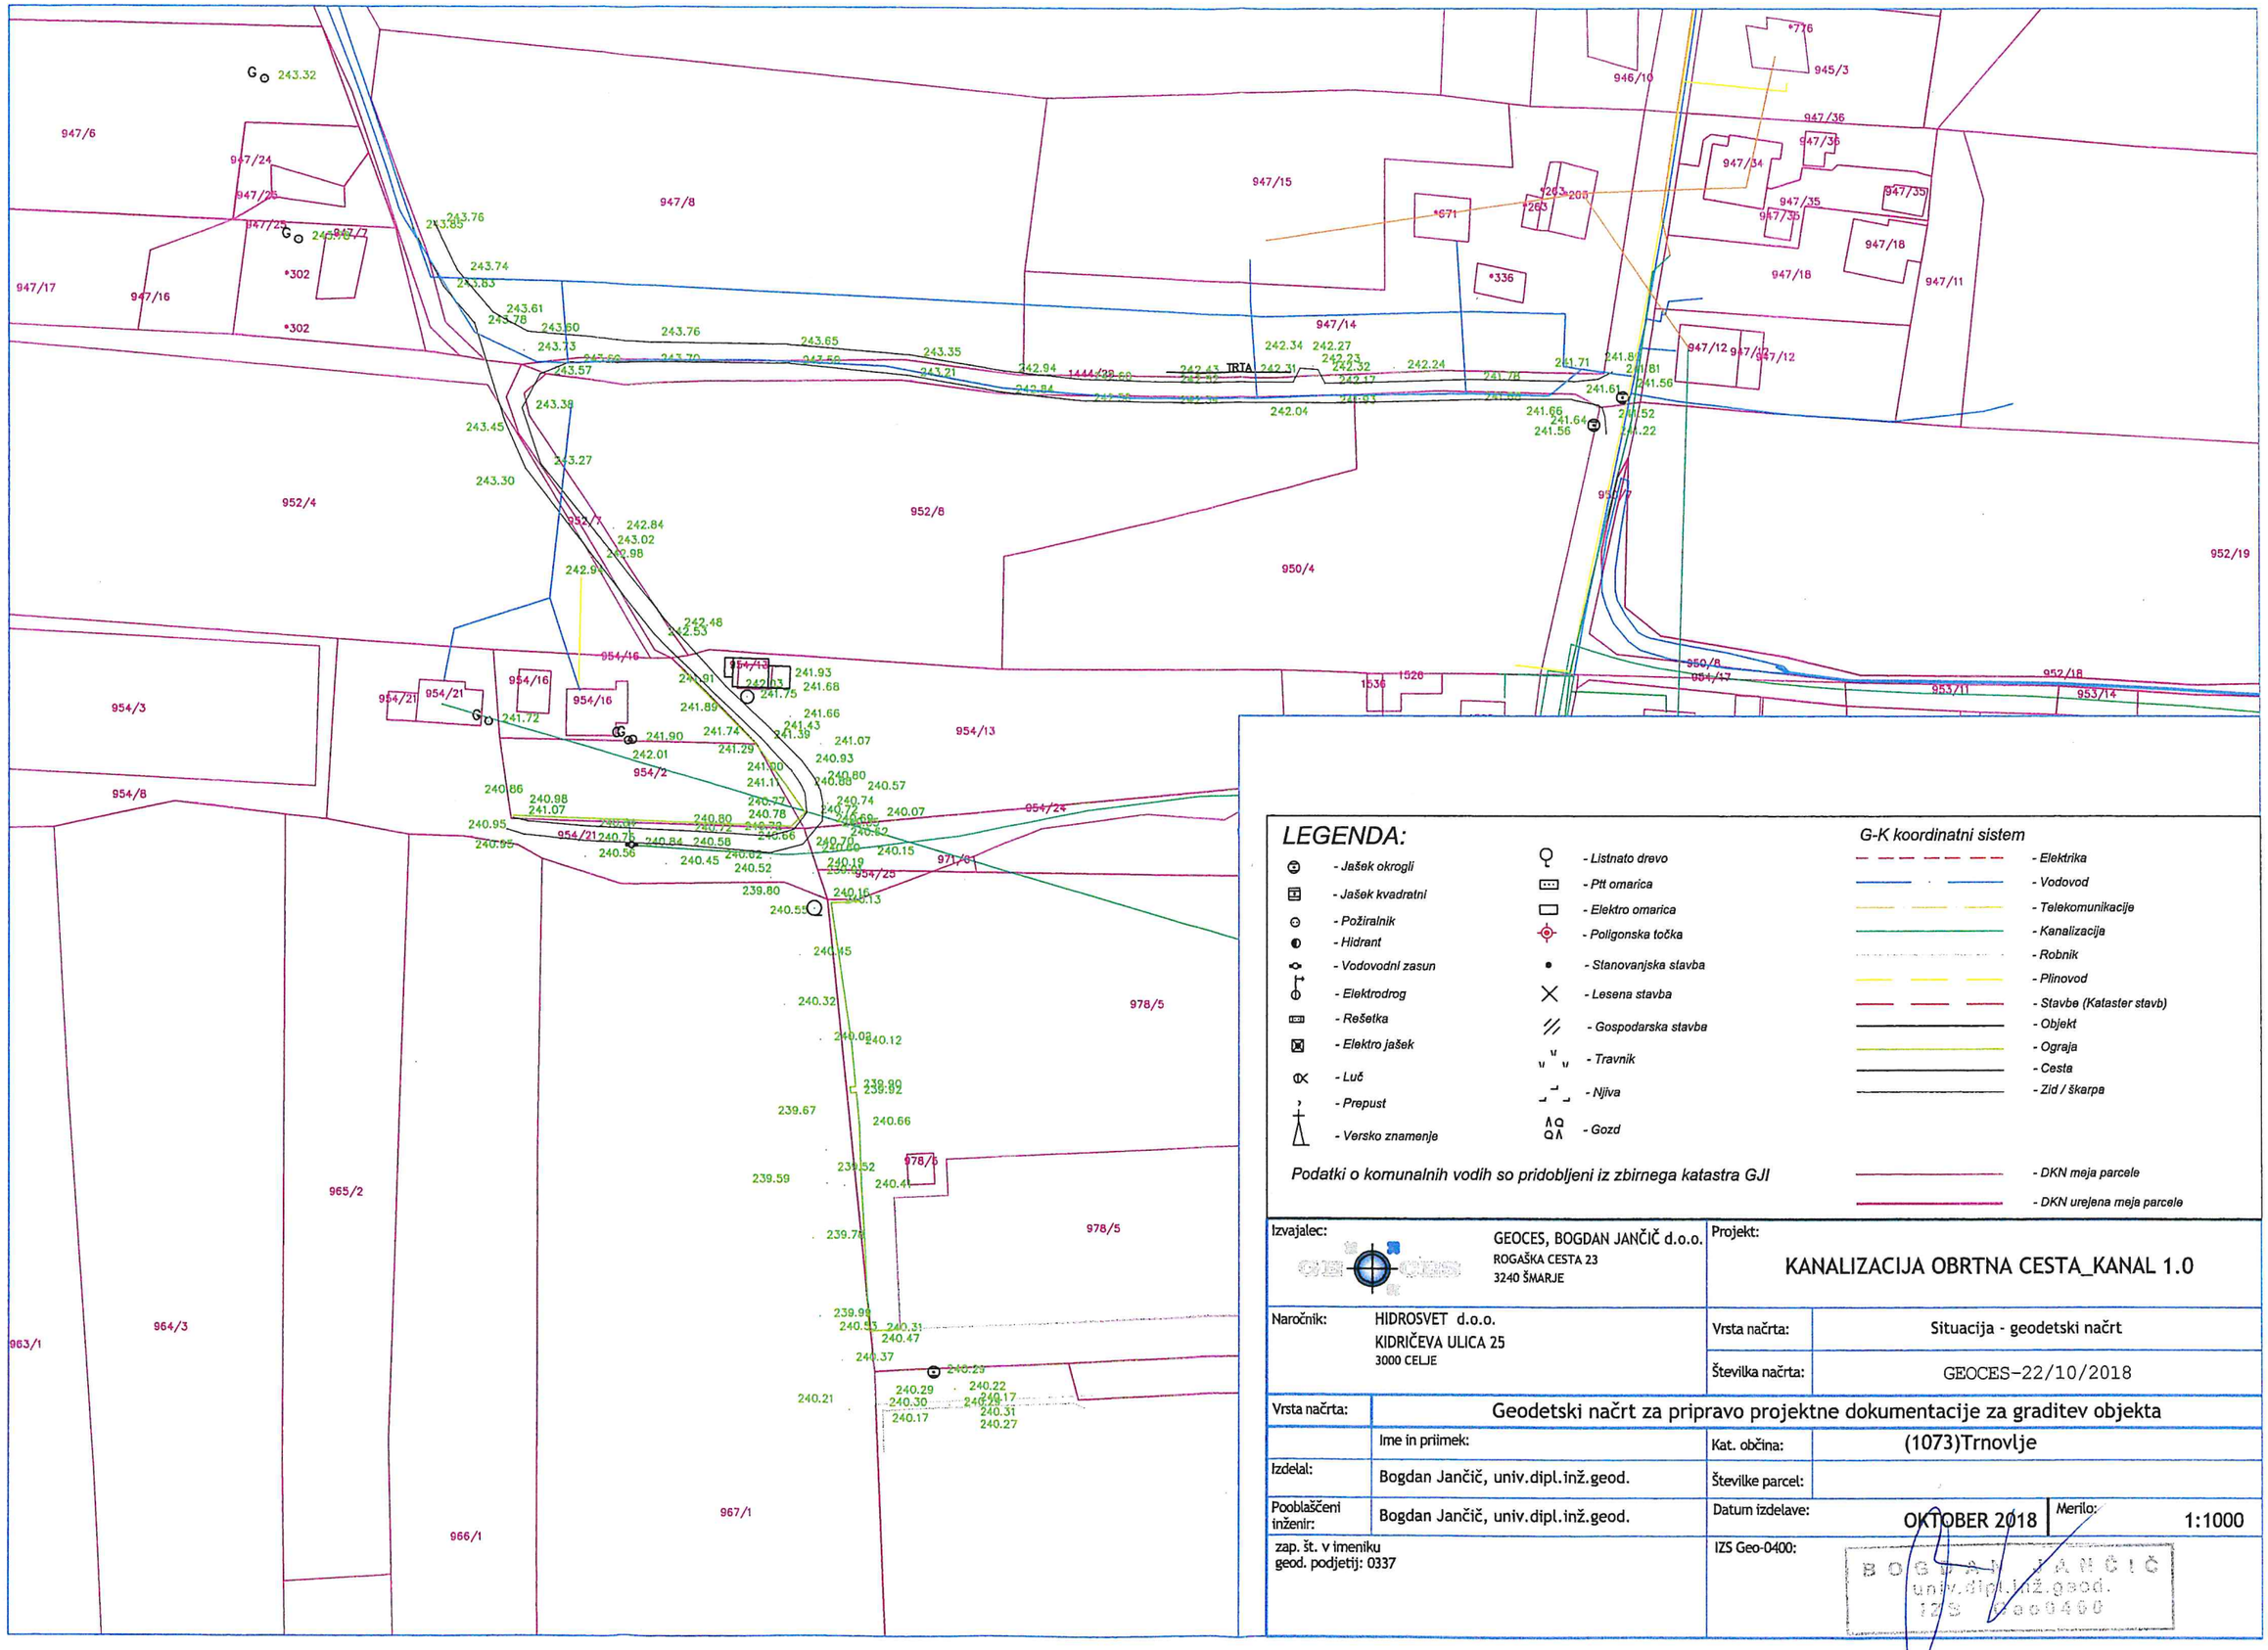

LEGENDA:

- Jašek okrogli
- Jašek kvadratni
- Požiralnik
- Hidrant
- Vodovodni zasun
- Elektrodrog
- Rešetka
- Elektro jašek
- Luč
- Prepust
- Versko znamenje
- Listnato drevo
- Ptt omarica
- Elektro omarica
- Poligonska točka
- Stanovanjska stavba
- Lesena stavba
- Gospodarska stavba
- Travnik
- Njiva
- Gozd

G-K koordinatni sistem

- Elektrika
- Vodovod
- Telekomunikacije
- Kanalizacija
- Robnik
- Plinovod
- Stavbe (Kataster stavb)
- Objekt
- Ograja
- Cesta
- Zid / škarpa

Podatki o komunalnih vodih so pridobljeni iz zbirnega katastra GJI

- DKN meja parcele
- DKN urejena meja parcele

Izvajalec:	GEOCES, BOGDAN JANČIČ d.o.o. ROGAŠKA CESTA 23 3240 ŠMARJE	Projekt:	KANALIZACIJA OBRTNA CESTA_KANAL 1.0
Naročnik:	HIDROSVET d.o.o. KIDRIČEVA ULICA 25 3000 CELJE	Vrsta načrta:	Situacija - geodetski načrt
		Številka načrta:	GEOCES-22/10/2018
Vrsta načrta:	Geodetski načrt za pripravo projektne dokumentacije za graditev objekta		
	Ime in priimek:	Kat. občina:	(1073)Trnovlje
Izdelal:	Bogdan Jančič, univ.dipl.inž.geod.	Številke parcel:	
Pooblaščeni inženir:	Bogdan Jančič, univ.dipl.inž.geod.	Datum izdelave:	OKTOBER 2018
		Merilo:	1:1000
zap. št. v imeniku geod. podjetij: 0337		IZS Geo-0400:	BOGDAN JANČIČ univ.dipl.inž.geod. IZS Geo-0400

GEOCES, geodetske storitve d.o.o.
Rogaška cesta 23
3240 Šmarje pri Jelšah
e-pošta: bogdan@geoces.com
gsm: 051 33 77 37

1. Naročnik geodetskega načrta:

HIDROSVET d.o.o.
KIDRIČEVA ULICA 25
3000 CELJE

2. Pooblaščeni inženir: *Bogdan Jančič, IZS, Geo 0400*

POTRJUJEM

da je geodetski načrt obstoječega stanja zemljišča KANALIZACIJA OBRTNA CESTA_KANAL 5.0;
št.: ***geodetskega načrta GEOCES – 22/10/2018,*** *izdelan skladno s predpisi in z namenom uporabe, opredeljenim v spodnji tabeli tega certifikata.*

3. Namen uporabe geodetskega načrta:

Geodetski načrt za pripravo projektne dokumentacije za graditev objekta

4. Podatki o vsebini geodetskega načrta:

Podatki	Vir podatkov	Institucija	Datum	Natančnost
Topografski podatki obstoječega stanja zemljišča	*Detajlna geodetska izmera*	*Geoces, geodetske storitve d.o.o.*	*Oktober 2018*	*Tahimetrično izveden geodetski posnetek z navezavo na državni koordinatni sistem, položajna natančnost izmerjenih detajlnih točk σp=±0.06m.*
Podatki o parcelnih mejah	*DKN dotičnega območja M 1:2880*	*GURS*	*Oktober 2018*	*Položajna natančnost urejenih mej: ±0.04m Položajna natančnost grafičnih mej: ±0.5m*
Podatki o parcelnih mejah	*DKN dotičnega območja M 1:1000*	*GURS*	*Oktober 2018*	*Položajna natančnost urejenih mej: ±0.04m Položajna natančnost grafičnih mej: ±0.3m*


Šmarje pri Jelšah, 15.10.2018

Pooblaščeni inženir:

BOGDAN JANČIČ
univ.dipl.inž.geod.
IZS Geo0400

Podjetje:

GEOCES
GEODETSKE STORITVE

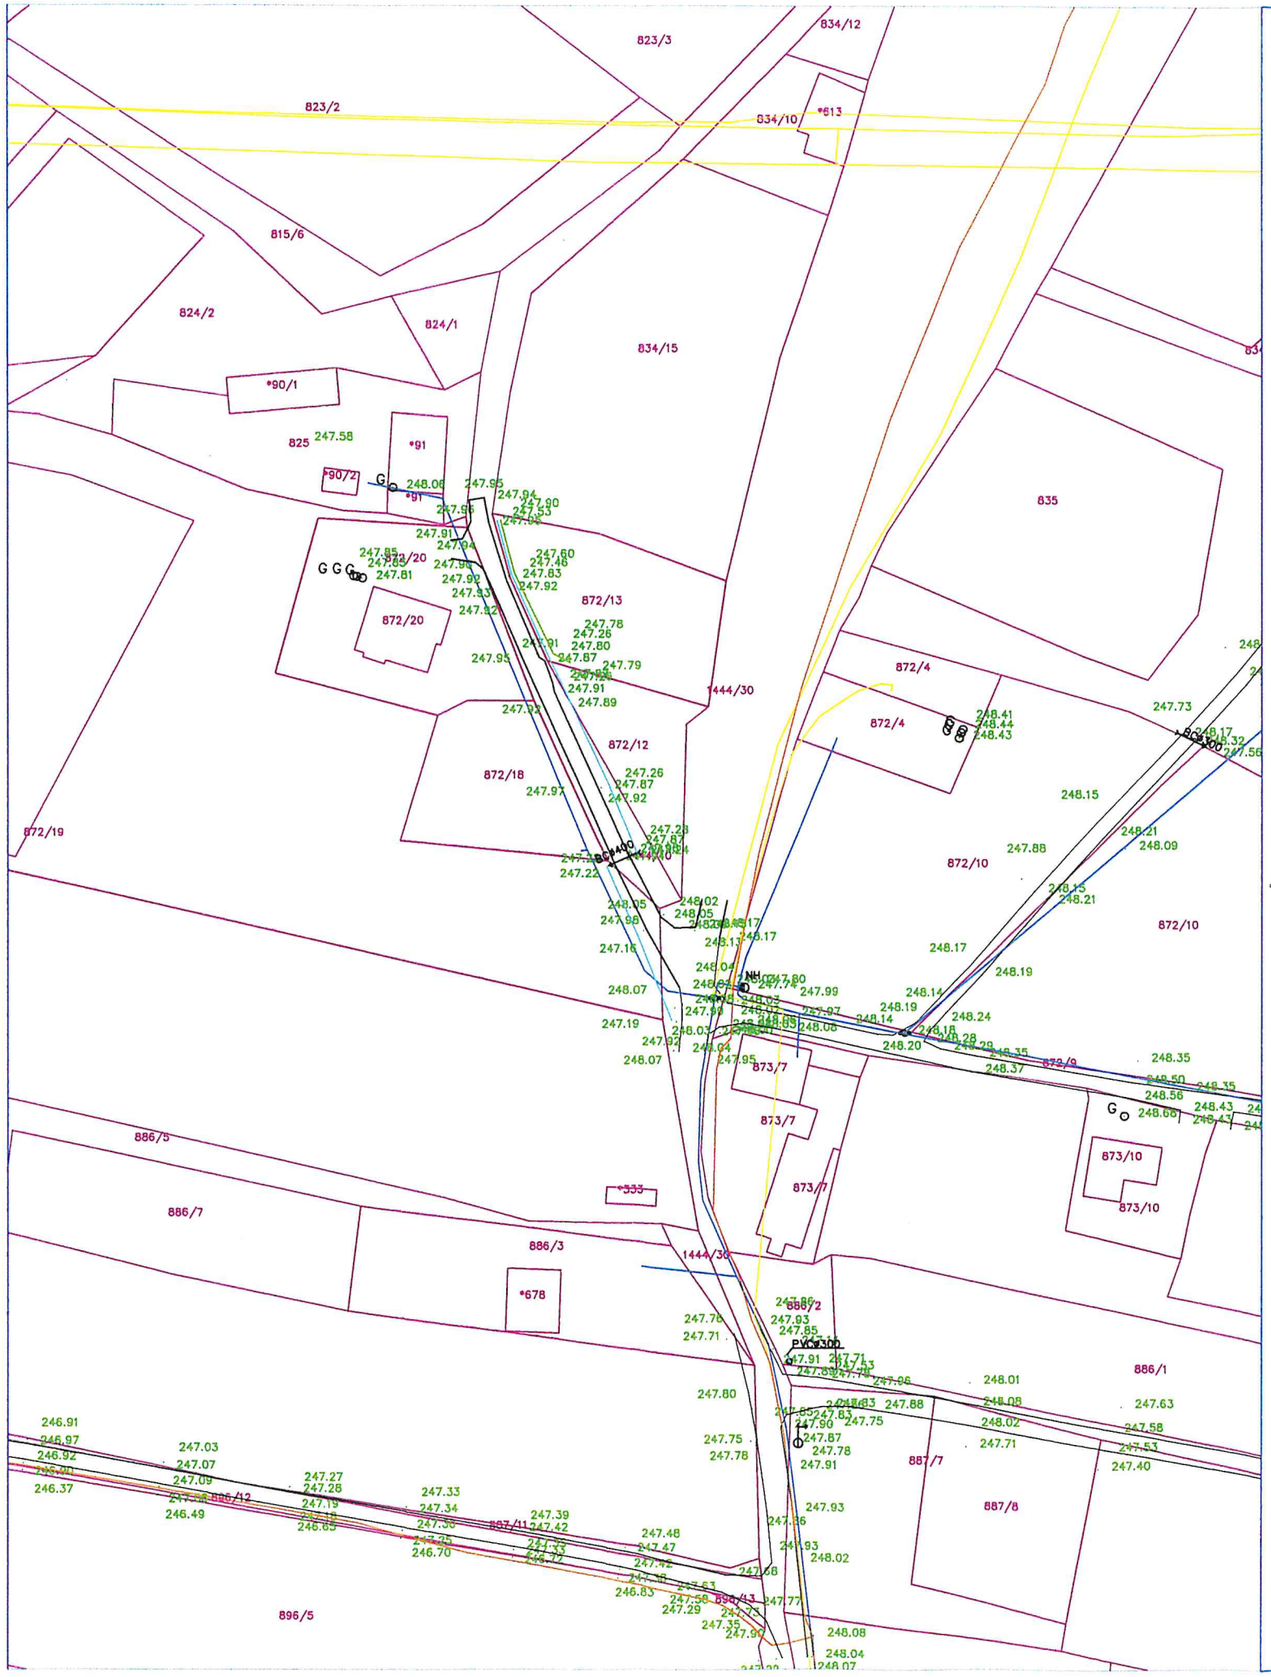

LEGENDA:

- Jašek okrogli
- Jašek kvadratni
- Požiralnik
- Hidrant
- Vodovodni zasun
- Elektrodrog
- Rešetka
- Elektro jašek
- Luč
- Prepust
- Versko znamenje
- Listnato drevo
- Ptt omarica
- Elektro omarica
- Poligonska točka
- Stanovanjska stavba
- Lesena stavba
- Gospodarska stavba
- Travnik
- Njiva
- Gozd

G-K koordinatni sistem

- Elektrika
- Vodovod
- Telekomunikacije
- Kanalizacija
- Robnik
- Plinovod
- Stavbe (Kataster stavb)
- Objekt
- Ograja
- Cesta
- Zid / škarpa

Podatki o komunalnih vodih so pridobljeni iz zbirnega katastra GJI

- DKN meja parcele
- DKN urejena meja parcele

Izvajalec:	GEOCES, BOGDAN JANČIČ d.o.o. ROGAŠKA CESTA 23 3240 ŠMARJE	Projekt:	KANALIZACIJA OBRTNA CESTA_KANAL 5.0
Naročnik:	HIDROSVET d.o.o. KIDRIČEVA ULICA 25 3000 CELJE	Vrsta načrta:	Situacija - geodetski načrt
		Številka načrta:	GEOCES-22/10/2018
Vrsta načrta:	Geodetski načrt za pripravo projektne dokumentacije za graditev objekta		
	Ime in priimek:	Kat. občina:	(1073)Trnovlje
Izdelal:	Bogdan Jančič, univ.dipl.inž.geod.	Številke parcel:	
Pooblaščeni inženir:	Bogdan Jančič, univ.dipl.inž.geod.	Datum izdelave:	OKTOBER 2018
zap. št. v imeniku geod. podjetij: 0337		IZS Geo-0400:	Merilo: 1:1000

BOGDAN JANČIČ
univ.dipl.inž.geod.
IZS Geo-0400