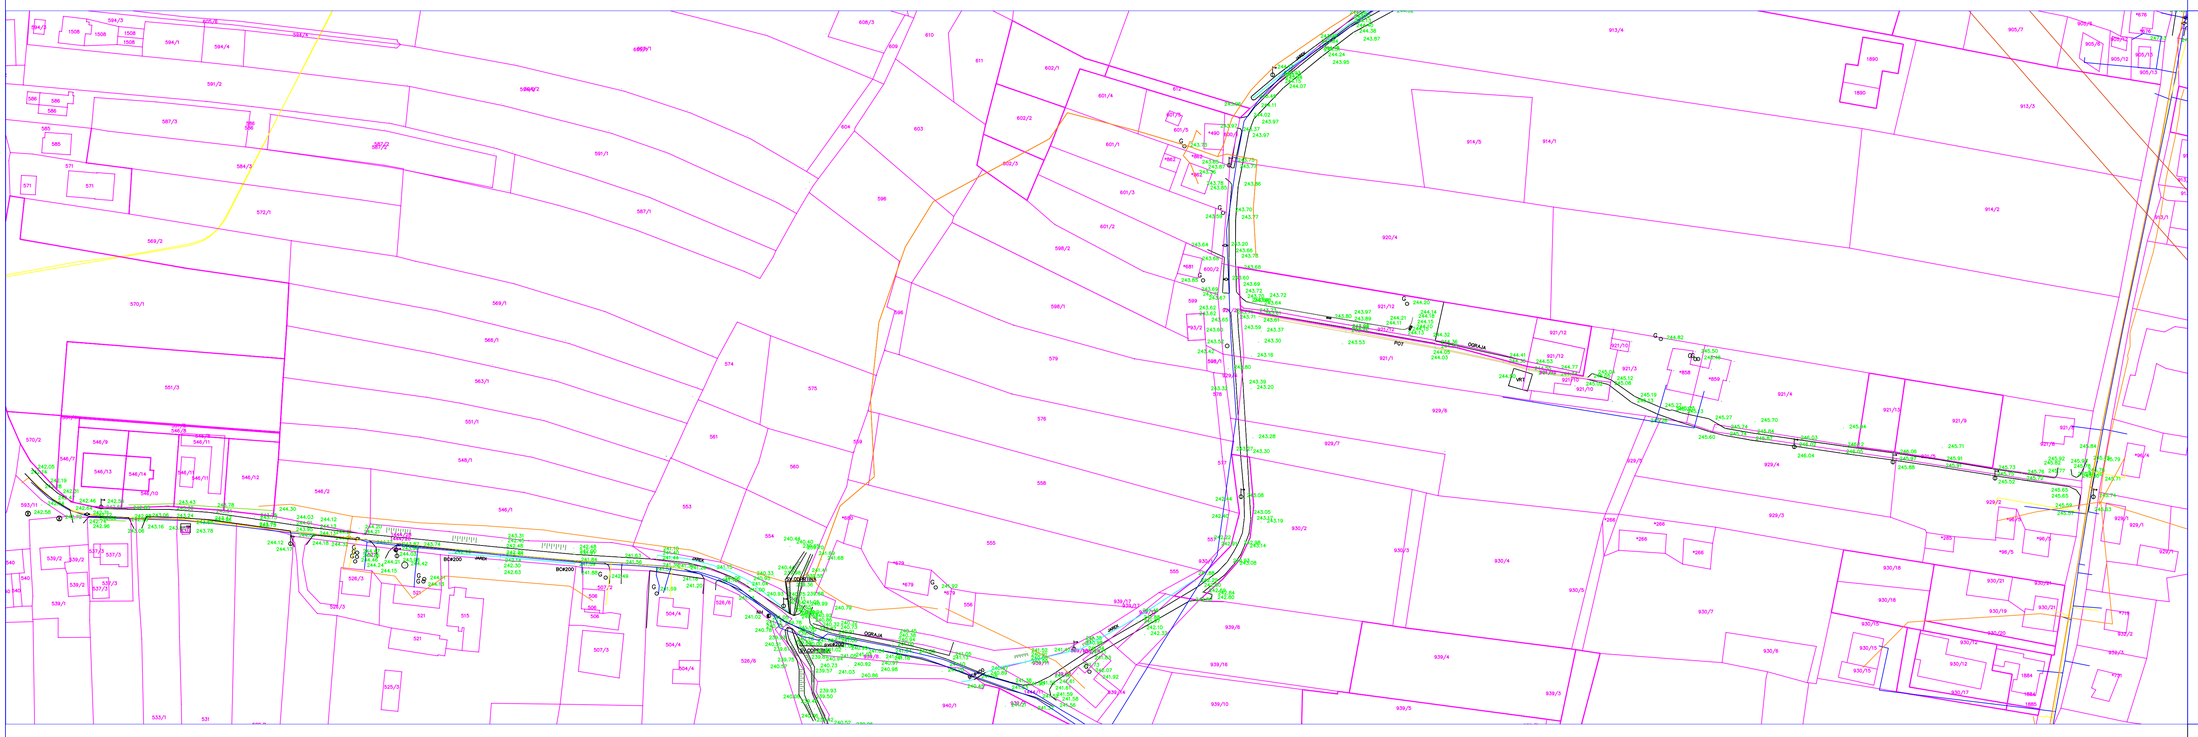


LEGENDA:

- Jašek okrogli
- Jašek kvadratni
- Podralnik
- Hidrant
- Vodovodni zasun
- Elektrodrog
- Rešetka
- Elektro jašek
- Luč
- Prepust
- Vrsnik znamenje
- Listnato drevo
- Pti omarica
- Elektro omarica
- Poligonska točka
- Stanovanjska stavba
- Lesena stavba
- Gospodarska stavba
- Travnik
- Njiva
- Gozd

G-K koordinatni sistem

Podatki o komunalnih vodih so pridobljeni iz zbirnega katastra GJI

Izvajalec:	GEOCES, BOGDAN JANČIČ d.o.o. ROGAŠKA CESTA 23 3240 ŠMARJE	Projekt:	IZGRADNJA MANJKAJOČE JAVNE KANALIZA STRANSKE VEJE – PODPROJEKT 27 – OB Kanal 2.0, Kanal 2.1, Kanal 2.2, Kanal 2.
Naročnik:	HIDROSVET d.o.o. KIDRIČEVA ULICA 25 3000 CELJE	Vrsta načrta:	Situacija - g
		Številka načrta:	GEOCES-2.3/10
Vrsta načrta:	Geodetski načrt za pripravo projektne dokumentacije za i		
	Ime in priimek:	Kat. občina:	
Izdelal:	Bogdan Jančič, univ.dipl.inž.geod.	Številke parcel:	
Pooblaščeni inženir:	Bogdan Jančič, univ.dipl.inž.geod.	Datum izdelave:	OKTOBER 20
zap. št. v imeniku geod. pooblastil: 0317		IZS Geo-0400:	