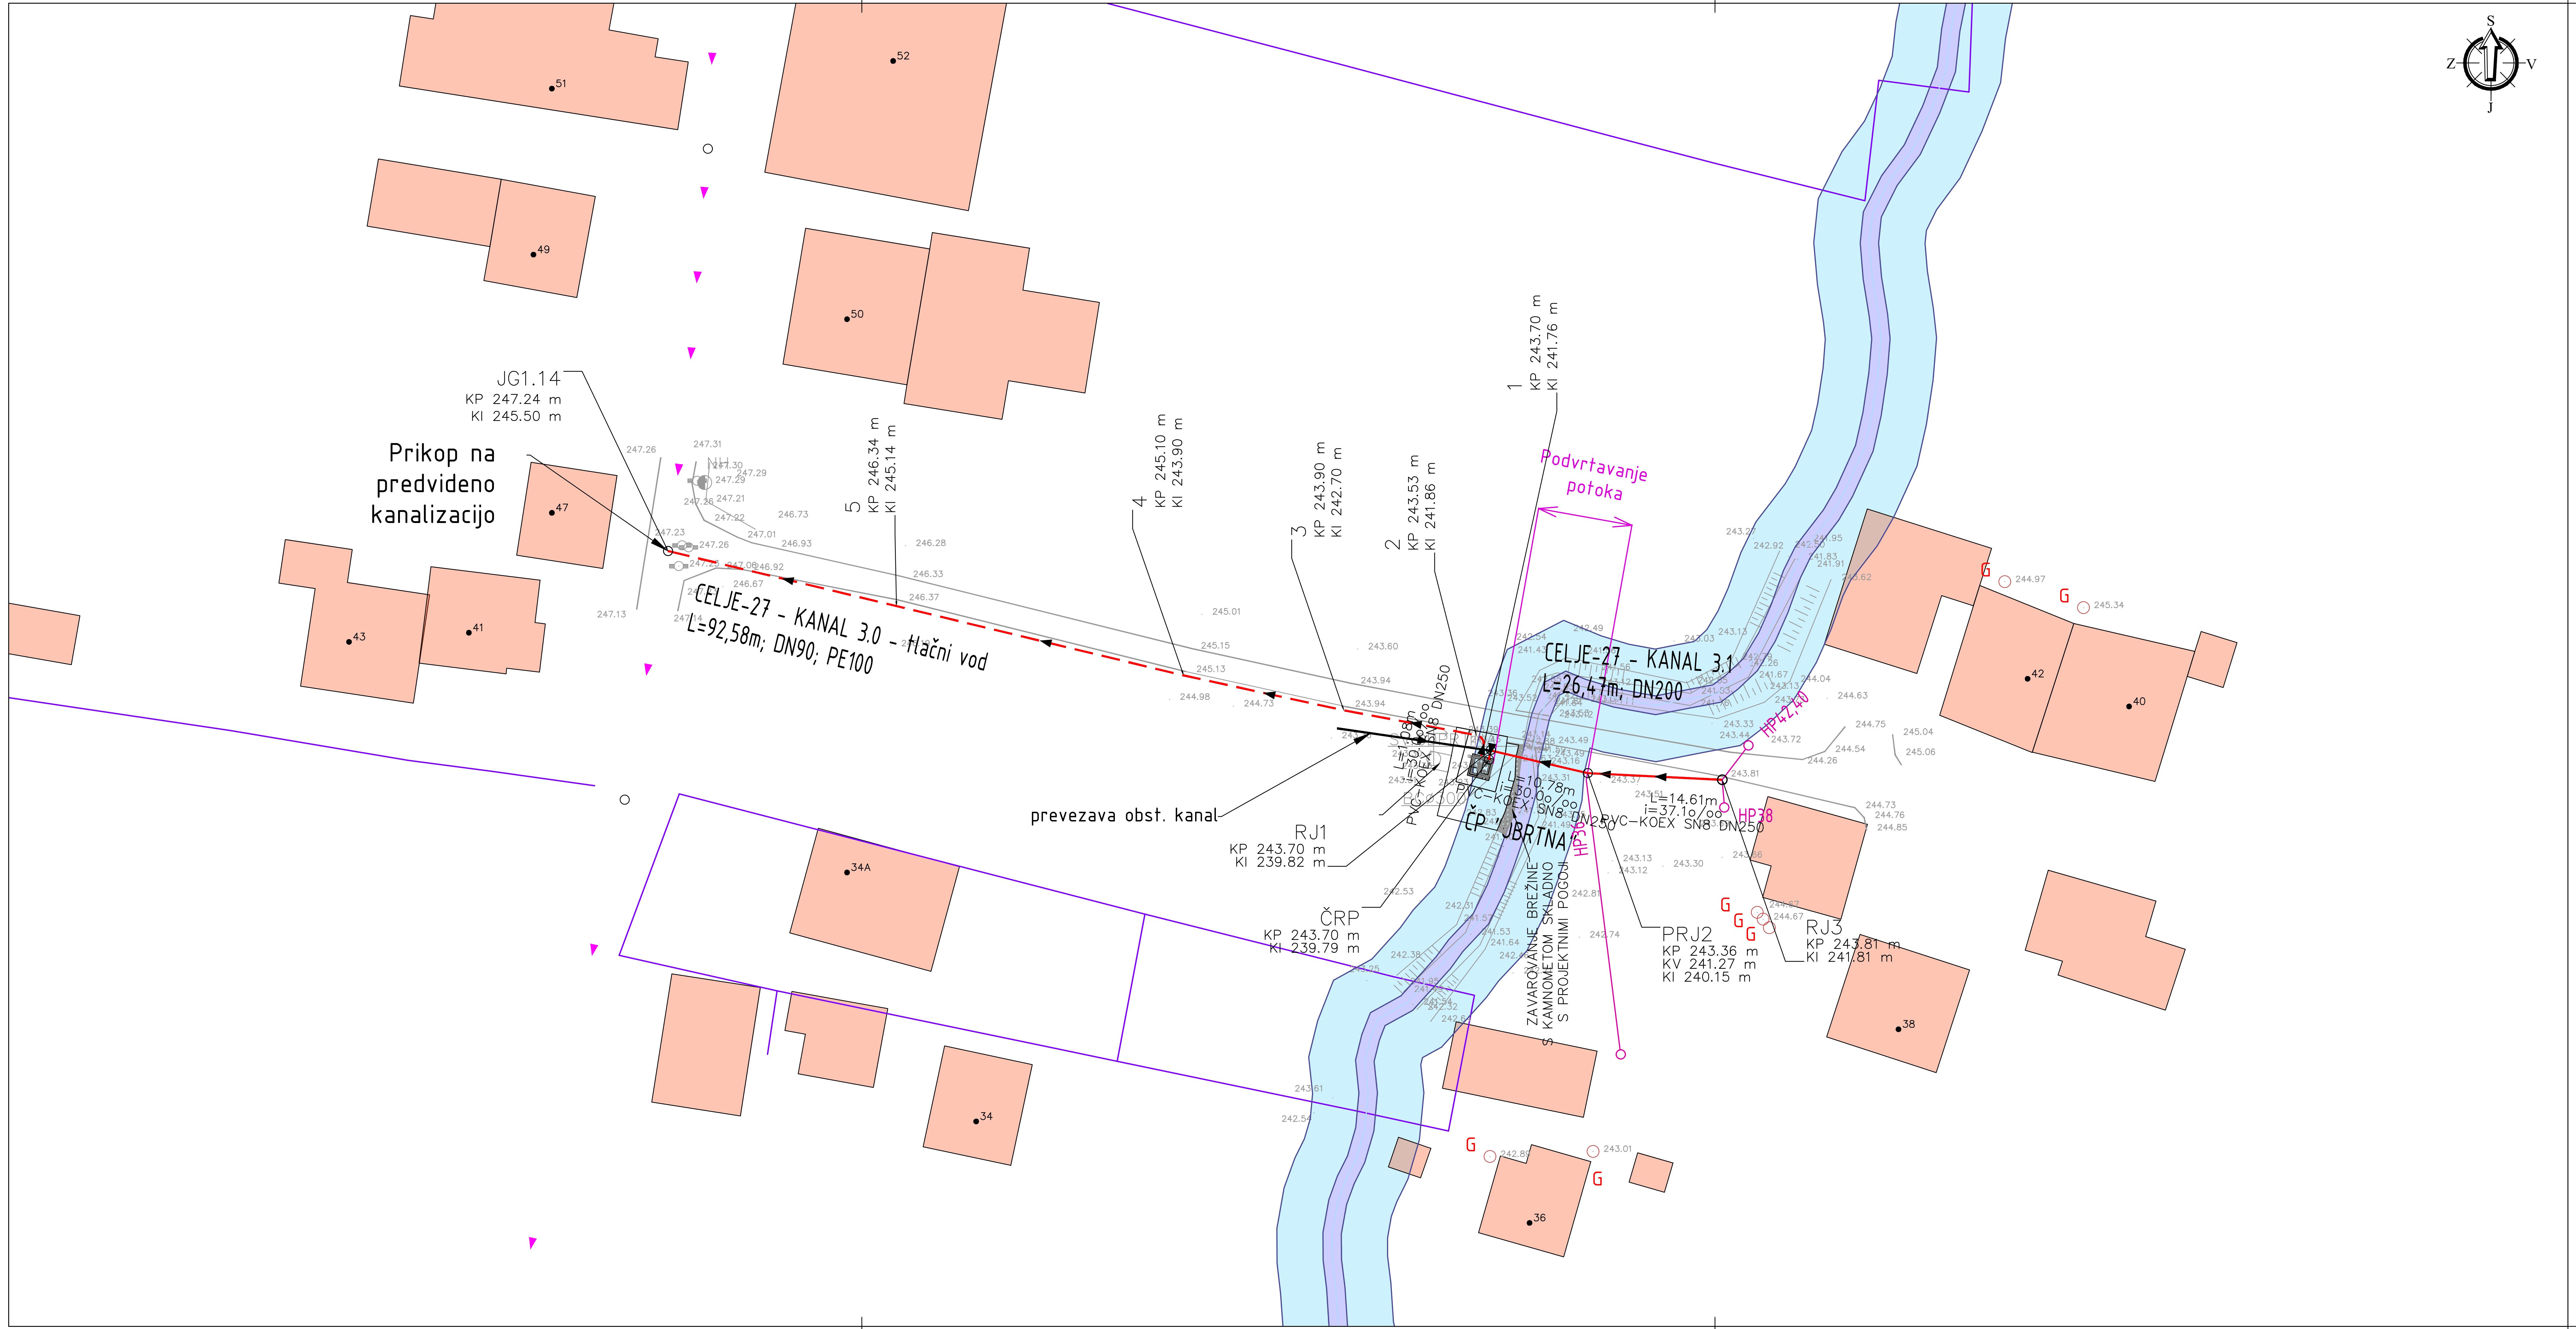


LEGENDA:

PROJEKTIRANO:

PREDVIDENA KANALIZACIJA
PREDVIDEN TLAČNI VOD
HP21 *PREDVIDEN HP - KANALIZACIJA*

ŽE PROJEKTIRANO:

PREDVIDENA KANALIZACIJA
(po projektu SAVINJAPROJEKT d.o.o.)

OBSTOJEČE:

MEŠANA KANALIZACIJA
METEORNA KANALIZACIJA
G *OBSTOJEČA GREZNICA*

Št. proj.:	Opis spremembe:	Datum:	Podpis:

Investitor: MESTNA OBČINA CELJE, Trg celjskih knezov 9, 3000 Celje	Objekt: IZGRADNJA MANJKAJOČE JAVNE KANALIZACIJE V OBMOČJU OBRTNE CESTE - STRANSKE VEJE - POD PROJEKT - 27: - KANAL - 3.0 - KANAL - 3.1 - ČRPALIŠČE OBRTNA
Izvajalec: HIDROSVET d.o.o. IZS 2211	Naslov risbe: OBRTNA - 3 Situacija KANALIZACIJE
Podizvajalec:	Merilo: 1:500 — Št.risbe: G.1.3

	Ime:	Id. št.	Datum:	Podpis:
Vodja projekta:	Branko Skutnik, u.d.i.g.	IZS G-0246	maj 2021	
Pooblaščeni inženir:	Zvone Mikloška, kom. inž.	IZS G-9339	maj 2021	
Obdelal:	Zvone Mikloška, kom. inž.	IZS G-9339	maj 2021	

Št. proj.:	Št. načrta:	Faza:	Datum:	Šifra projektne dokumentacije:
141-3/18	141-3/18	PZI	maj 2021	