PRILOGA 1A

NASLOVNA STRAN PROJEKTNE DOKUMENTACIJE

INVESTITOR		
INVESTITOR 1		
ime in priimek ali naziv družbe		**MESTNA OBČINA CELJE**
naslov ali poslovni naslov družbe		**Trg celjskih knezov 9, 3000 Celje**
INVESTITOR 2		
ime in priimek ali naziv družbe		
naslov ali poslovni naslov družbe		
INVESTITOR 3		
ime in priimek ali naziv družbe		
naslov ali poslovni naslov družbe		
PODATKI O GRADNJI		
naziv gradnje		**»Izgradnja manjkajoče javne kanalizacije v aglomeraciji Celje – SKLOP 5 (Podprojekt 10 - Prekorje)«**
naziv gradnje se določi po namenu glavnega objekta		
VRSTE GRADNJE	☑	**NOVOGRADNJA - NOVOZGRAJEN OBJEKT**
označiti vse ustrezne vrste gradnje	☐	**NOVOGRADNJA - PRIZIDAVA**
	☐	**REKONSTRUKCIJA**
	☐	**SPREMEMBA NAMEMBNOSTI**
	☐	**ODSTRANITEV CELOTNEGA OBJEKTA**
	☐	**LEGALIZACIJA**
	☐	**MANJŠA REKONSTRUKCIJA**
PODATKI O PROJEKTNI DOKUMENTACIJI		
vrsta dokumentacije (DPP, DGD, PZI, PZO, PID, DL)		**PZI (projektna dokumentacija za izvedbo gradnje)**
številka projekta		**17/2024-K-P**
datum izdelave		**februar 2026**
datum spremembe		
PODATKI O PROJEKTANTU		
projektant (naziv družbe)		**KOSTANJ-PROJEKT, Uroš Kostanjšek s.p.,**
naslov		**Strmca 117, 3270 Laško**
odgovorna oseba projektanta		**Uroš Kostanjšek**
podpis odgovorne osebe projektanta		KOSTANJ-PROJEKT, Uroš Kostanjšek, s.p. projektiranje in tehnično svetovanje
PODATKI O IZDELOVALCU OSNOVNEGA PRIKAZA / NAČRTA		
izdelovalec osnovnega prikaza / načrta		**Uroš Kostanjšek, dipl.inž.grad.**
identifikacijska številka		**PI, IZS G-3348**
projektant izdelovalca osnovnega načrta (naziv družbe)		**KOSTANJ-PROJEKT, Uroš Kostanjšek s.p.,**
naslov		**Strmca 117, 3270 Laško**
PODATKI O VODJI PROJEKTIRANJA		
VODJA PROJEKTIRANJA		**Uroš Kostanjšek, dipl.inž.grad.**
identifikacijska številka		**PI, IZS G-3348**
podpis vodje projektiranja		UROŠ KOSTANJŠEK dipl.inž.grad. IZS G-3348

PRILOGA 1B

UDELEŽENI STROKOVNJAKI PRI PROJEKTIRANJU

UDELEŽENI STROKOVNJAKI PRI PROJEKTIRANJU	
POOBLAŠČENI ARHITEKTI	
ime in priimek, strokovna izobrazba, identifikacijska številka	
navedba gradiv, ki so jih izdelali	
POOBLAŠČENI INŽENIRJI S PODROČJA GRADBENIŠTVA	
ime in priimek, strokovna izobrazba, identifikacijska številka	**Uroš Kostanjšek, dipl.inž.grad.PI, IZS G-3348**
navedba gradiv, ki so jih izdelali	**0 - Zbirni načrt, 2 - Načrt gradbeništva - načrt kanalizacije**
POOBLAŠČENI INŽENIRJI S PODROČJA ELEKTROTEHNIKE	
ime in priimek, strokovna izobrazba, identifikacijska številka	
navedba gradiv, ki so jih izdelali	
POOBLAŠČENI INŽENIRJI S PODROČJA STROJNIŠTVA	
ime in priimek, strokovna izobrazba, identifikacijska številka	
navedba gradiv, ki so jih izdelali	
POOBLAŠČENI INŽENIRJI S PODROČJA TEHNOLOGIJE	
ime in priimek, strokovna izobrazba, identifikacijska številka	
navedba gradiv, ki so jih izdelali	
POOBLAŠČENI INŽENIRJI S PODROČJA POŽARNE VARNOSTI	
ime in priimek, strokovna izobrazba, identifikacijska številka	
navedba gradiv, ki so jih izdelali	
POOBLAŠČENI INŽENIRJI S PODROČJA GEOTEHNOLOGIJE IN RUDARSTVA	
ime in priimek, strokovna izobrazba, identifikacijska številka	**Janja Marolt, univ. dipl. inž. geol., PI-RG-0128**
navedba gradiv, ki so jih izdelali	**7 Načrt s področja geotehnologije in rudarstva**
POOBLAŠČENI INŽENIRJI S PODROČJA GEODEZIJE	
ime in priimek, strokovna izobrazba, identifikacijska številka	**Miloš Skakič, dipl.inž.geod., IZS Geo 0495**
navedba gradiv, ki so jih izdelali	**8 Načrt s področja geodezije**
POOBLAŠČENI INŽENIRJI S PODROČJA PROMETNEGA INŽENIRSTVA	
ime in priimek, strokovna izobrazba, identifikacijska številka	
navedba gradiv, ki so jih izdelali	
POOBLAŠČENI KRAJINSKI ARHITEKTI	
ime in priimek, strokovna izobrazba, identifikacijska številka	
navedba gradiv, ki so jih izdelali	
POOBLAŠČENI PROSTORSKI NAČRTOVALCI	
ime in priimek, strokovna izobrazba, identifikacijska številka	
navedba gradiv, ki so jih izdelali	
STROKOVNJAKI DRUGIH STROK	
ime in priimek, strokovna izobrazba	
navedba gradiv, ki so jih izdelali	

Neustrezno izpustiti ali po potrebi dodati vrstice.
Pri DPP, DGD se kot "gradiva, ki so jih izdelali" navedejo kakršna koli gradiva, ki jih vodja projektiranja uporabi pri pripravi zbirnega prikaza (skice, risbe, detajli, izračuni, strokovne podlage, ki jih pred izdelavo zahtevajo področni predpisi, npr. geodetski načrt, geomehansko poročilo), vključno s tehničnimi prikazi; pri PZI, PID se navedejo načrti, pri PZO, DL tehnični prikazi oz. posnetki obstoječega stanja.

PRILOGA 2B

IZJAVA PROJEKTANTA IN VODJE PROJEKTIRANJA V PZI

PROJEKTANT	
projektant (naziv družbe)	**KOSTANJ-PROJEKT, Uroš Kostanjšek s.p.,**
naslov	**Strmca 117, 3270 Laško**
odgovorna oseba projektanta	**Uroš Kostanjšek**

IN VODJA PROJEKTIRANJA	
vodja projektiranja	**Uroš Kostanjšek, dipl.inž.grad.**

IZJAVLJAVA:

da je projektna dokumentacija za izvedbo gradnje (PZI):

številka projekta	**17/2024-K-P**
datum izdelave	**februar 2026**

- skladna z zahtevami prostorskega izvedbenega akta;

- da so bili v izdelavo projektne dokumentacije vključeni ustrezni pooblaščeni arhitekti, pooblaščeni krajinski arhitekti in pooblaščeni inženirji s področja gradbeništva, elektrotehnike, strojništva, tehnologije, požarne varnosti, geotehnologije in rudarstva, geodezije ali prometnega inženirstva ter strokovnjaki z drugih strokovnih področij, katerih strokovne rešitve so glede na namen in zahtevnost objekta ter namen izdelave projektne dokumentacije potrebni, tako da je ta izdelana celovito in medsebojno usklajena, in

- da je s projektno dokumentacijo v celoti zagotovljeno izpolnjenjevanje bistvenih in drugih zahtev objekta.

vodja projektiranja	**Uroš Kostanjšek, dipl.inž.grad.**
identifikacijska številka	**PI, IZS G-3348**
podpis vodje projektiranja	UROŠ KOSTANJŠEK dipl.inž.grad. IZS G-3348
odgovorna oseba projektanta	**Uroš Kostanjšek**
podpis odgovorne osebe projektanta	KOSTANJ-PROJEKT, Uroš Kostanjšek, s.p. projektiranje in tehnično svetovanje

PRILOGA 3

KAZALO VSEBINE PROJEKTA

KAZALO NAČRTOV

PZI

po potrebi dodati vrstice

PID

navesti tiste načrte, ki so dopolnjeni ali izdelani na novo

naziv načrta	številka načrta	naziv načrta	številka načrta
»0« ZBIRNI NAČRT	**0-17/2024-K-P**		
»2« - NAČRT S PODROČJA GRADBENIŠTVA - načrt kanalizacije	**2-17/2024-K-P**		

po potrebi dodati vrstice

KAZALO ELABORATOV IN ŠTUDIJ

PZI

po potrebi dodati vrstice

naziv elaborata, študije	št.	naziv elaborata, študije	št.

po potrebi dodati vrstice

4. KAZALO VSEBINE PROJEKTNE DOKUMENTACIJE (PZI) št.: 17/2024-K-P

»0« ZBIRNI NAČRT:

št.: 0-17/2024-K-P

1. Naslovna stran projektne dokumentacije **(priloga 1A)**
2. Udeleženi strokovnjaki pri projektiranju **(priloga 1B)**
3. Izjava projektanta in vodje projektiranja v PZI **(priloga 2B)**
4. Kazalo vsebine projekta PZI **(priloga 3)**
5. Splošni podatki o gradnji **(priloga 4A)**
6. Podatki o stavbah, gradbeno inženirskih objektih in zunanji ureditvi **(priloga 4B)**
7. Podatki o zemljiščih **(priloga 4C)**
8. Zbirno tehnično poročilo
9. **Lokacijski prikazi**

9.0/1 Pregledna situacija z območjem obdelave na DOF M1:2000
9.0/2 Pregledna situacija s prikazom ogroženosti zaradi plazov (vir: ARSO) M1:2000
9.0/3 Pregledna situacija s prikazom poplavne ogroženosti (vir: ARSO) M1:2000
ZDRUŽEN PRIKAZ 9.1, 9.2, 9.3:
9.1 Prikaz situacije, zunanje ureditve in odprtih površin na gradbeni parceli
9.2 Zbirni prikaz minimalne komunalne oskrbe objekta in priključevanja objekta na gospodarsko javno infrastrukturo ter zaščite in prestavitve infrastrukturnih vodov
9.3 Grafični in drugi podatki za zakoličbo ter georeferenciranje objekta v prostoru
LIST 1/4 M1:500
LIST 2/4 M1:500
LIST 3/4 M1:500
LIST 4/4 M1:500

PRILOGA 9.3: Grafični in drugi podatki za zakoličbo ter georeferenciranje objekta v prostoru (TM-D96)

KAZALO NAČRTOV:

»2« - NAČRT S PODROČJA GRADBENIŠTVA;
»Načrt kanalizacije« št.: 2-17/2024-K-P

PRILOGA 4A

SPLOŠNI PODATKI O GRADNJI

PODATKI O GRADNJI	
naziv gradnje	**»Izgradnja manjkajoče javne kanalizacije v aglomeraciji Celje – SKLOP 5 (Podprojekt 10 - Prekorje)«**
kratek opis gradnje	Obravnavano območje ureditve manjkajoče kanalizacije je v aglomeraciji Celje označeno kot sklop 5, oz. Podprojekt 10 – Prekorje. Kanalizacija območja dela naselja Prekorje je zasnovana gravitacijsko iz dveh funkcionalno ločenih vej kanalov K1 in K2, pri čemer vsaka veja predstavlja ločeno fazo (faza 1 in 2). Obe veji predvidene kanalizacije, se navezujeta na obstoječo javno kanalizacijo. Celoten sklop 5 predvidene kanalizacije, je tako iz tehničnega kot finančnega vidika izvedbe kanalizacije, predviden v dveh fazah. Skupna dolžina predvidenih kanalizacijskih vodov obeh vej kanalov oz. obeh faz znaša 1562.10m.
navedba objektov in njihovih značilnosti	
glavni objekt, če je določen	**kanalizacija**
klasifikacija objekta po CC-SI	**22231 Cevovodi za odpadno vodo (kanalizacija)**
pripadajoči objekti	
naštej	
objekt z vplivi na okolje	**NE**
kratek opis spremembe zaradi večjih odstopanj od gradbenega dovoljenja	
izpolniti, če gre za spremembo gradbenega dovoljenja	
kratek opis pripravljalnih del	
izpolniti, če gre za dokumentacijo, ki se nanaša samo na pripravljalna dela	
PROSTORSKI AKT	
prostorski akt	Odlok o prostorskih ureditvenih pogojih za obmestni prostor Mestne občine Celje (Uradni list RS, št. 108/01, 92/03- DPN AC vzhod, 56/08- OLN Medlog zahod, 41/10 -DPN plinovod, 45/10-obv.razlaga, 34/12 in 42/23), v nadaljevanju Odlok 1; - Odlok o sprejetju prostorskih ureditvenih pogojev za območje Prekorje in območje Škofja vas (Uradni list SRS, št.25/88, Uradni list RS, št.42/97, 35/01-ZN Toplak, 66/05-ZN Škofja vas, 98/05, 80/09-Tolerance PUP, 53/11 in 79/15), v nadaljevanju Odlok 2; - Odlok o prostorskih ureditvenih pogojih za območje krajinske zasnove Šmartinsko jezero (Uradni list RS, št. 70/06, 65/07-LN, 57/10-DPN in 75/12-obv.razlaga), v nadaljevanju Odlok 3; - Odlok o občinskem podrobnem prostorskem načrtu – ETOL (Uradni list RS, št. 43/14), v nadaljevanju Odlok 4
EUP	
namenska raba	**stavbno zemljišče, kmetijsko zemljišče**
URBANISTIČNI KAZALCI	
Samo za stavbe v DGD.	
a) površine pod stavbami	

b) površine pod pripadajočimi pomožnimi objekti, ki so stavbe
c) utrjene zunanje površine (promet, komunala, tehnične površine)
d) utrjene zunanje površine (bivanje na prostem)
e) površine raščenega dela
velikost gradbene parcele (a + b + c + d + e)
zazidana površina
bruto tlorisna površina vseh stavb
faktor prekritih površin (FPP)
faktor raščenih površin (FRP)
faktor utrjenih zunanjih površin (FU)
faktor utrjenih bivalnih površin (FU-B)
faktor utrjenih prometnih, komunalnih in tehničnih površin (FU-P)
faktor zazidanosti (FZ)
faktor izrabe (FI)
drugi podatki o gradbeni parceli v skladu z zakonom o urejanju prostora

K DOKUMENTACIJI JE TREBA PRIDOBITI NASLEDNJA MNENJA

izpolniti v DPP, DGD in PZI, če je za poseg relevantno

SKLADNOST S PROSTORSKIMI AKTI

OBČINA	**SKLADNOST S PROSTORSKIMI AKTI**

VAROVANA, VARSTVENA IN OGROŽENA OBMOČJA, VODNA IN PRIOBALNA ZEMLJIŠČA

VARSTVO NARAVE	**NARAVOVARSTVENO MNENJE**
VARSTVO VODA	**VODNO MNENJE**
VARSTVO GOZDOV	**MNENJE ZA GRADNJO V GOZDNEM PROSTORU**

VAROVALNI PASOVI INFRASTRUKTURE

VODOVOD	**MNENJE**
ELEKTRIKA	**MNENJE Z VIDIKA VAROVANJA ENERGETSKIH SISTEMOV**
PLIN	**MNENJE Z VIDIKA VAROVANJA ENERGETSKIH SISTEMOV**
FEKALNE VODE	**MNENJE**
METEORNE VODE	**MNENJE**
KOMUNIKACIJSKI VODI	**MNENJE**
JAVNE CESTE	**MNENJE ZA GRADNJO Z VIDIKA VAROVANJA JAVNIH CEST**

PRIKLJUČEVANJE NA INFRASTRUKTURO

FEKALNE VODE	**MNENJE ALI SOGLASJE ZA PRIKLJUČITEV**

DRUGA MNENJA

DRUGO (NAVEDI)	**MNENJE**

PRILOGA 4B

PODATKI O STAVBAH, GRADBENO INŽENIRSKIH OBJEKTIH IN ZUNANJI UREDITVI

podatki se vpisujejo za vsak objekt posebej, pri čemer se uporabi ustrezna predloga glede na vrsto objekta (stavbe, gradbeno inženirski objekti, zunanja ureditev)

STAVBA 1

rubriko dodati za vsako stavbo posebej

OSNOVNI PODATKI O STAVBI

imenovanje objekta	
kratek opis objekta	
v opisu stavbe se navedejo podatki, pomembni za presojo mnenjedajalcev in upravnega organa	
klasifikacija po CC-SI	

KLASIFIKACIJA PO CC-SI IN DOLOČITEV DELEŽEV PRI VEČNAMENSKIH STAVBAH

v DPP in DGD je pri večnamenskih stavbah obvezna določitev deleža, določenega s podrazredom po CC-SI, za najmanj 75 % površine posameznih delov, za ostale deleže pa vsaj do ravni skupine po CC-SI

del	klasifikacija po CC-SI		delež %
del 1			
del 2			
del 3			
del 4			
del 5			

po potrebi dodati vrstice

glavni ali pripadajoči objekt	
vrsta gradnje	
zahtevnost objekta	
razvrstitev glede na požarno zahtevnost	
razvrstitev glede na univerzalno graditev in rabo objektov	

VELIKOST STAVBE

GABARITI

zunanje mere na stiku z zemljiščem (maksimalna širina x dolžina, premer ali podobno)	
najvišja višinska kota (n. v.)	
višinska kota pritličja (n. v.)	
najnižja višinska kota - kota tlaka najnižje etaže (n. v.)	
višina (največja razdalja od kote tlaka najnižje etaže do vrha stavbe do najvišje višinske kote)	**0,0 m**

POVRŠINE IN PROSTORNINE

se ne izpolnjuje v DPP

površina pod stavbo na stiku z zemljiščem	
uporabna površina za stanovanja in poslovne dejavnosti	
bruto tlorisna površina	
bruto prostornina	

ZNAČILNOSTI ZA STAVBE

se ne izpolnjuje v DPP

število stanovanjskih enot (stavbe)	
število ležišč, če gre za bolnice, hotele, ipd.	
etažnost	
fasada	
oblika strehe	
naklon (v stopinjah)	
število parkirnih mest v stavbi	
število parkirnih mest za vozila oseb z invalidskimi vozički v stavbi	
drug podatek, zahtevan v PA	

NAVEDBA PODLAG ZA PROJEKTIRANJE

samo v PZI; navede se, ali so bile pri projektiranju uporabljene tehnične smernice oziroma zadnje stanje gradbene tehnike

uporaba evrokodov ali drugih pravil v zvezi z zagotavljanjem mehanske odpornosti in stabilnosti pri projektiranju	
požarna varnost v stavbah	
nizkonapetostne električne inštalacije	
zaščita pred delovanjem strele	
učinkovita raba energije	
zaščita pred hrupom v stavbah	
druge tehnične smernice	

GRADBENA PARCELA

se ne izpolnjuje v DPP

velikost gradbene parcele m^2 **0,0 m2**

seštevek območij gradbene parcele (A+B+C)

GRADBENA PARCELA - ENA ALI VEČ PARCEL

k. o.	parc. št.	parcela m^2	območje gradbene parcele m^2

po potrebi dodati vrstice in preveriti seštevek **0,0 m2**

GRADBENA PARCELA - OBMOČJA STVARNE SLUŽNOSTI

k. o.	parc. št.	parcela m^2	območje gradbene parcele m^2

po potrebi dodati vrstice in preveriti seštevek **0,0 m2**

GRADBENA PARCELA - OBMOČJA STAVBNIH PRAVIC

k. o.	parc. št.	parcela m^2	območje gradbene parcele m^2

po potrebi dodati vrstice in preveriti seštevek **0,0 m2**

ODMIKI OD SOSEDNJIH ZEMLJIŠČ

samo v DGD in PZI

k. o.	parc. št.	odmik v m (0,0)

po potrebi dodati vrstico

GRADBENI INŽENIRSKI OBJEKT 1

rubriko dodati za vsak gradbeno inženirski objekt posebej

OSNOVNI PODATKI O GRADBENO INŽENIRSKEM OBJEKTU

imenovanje objekta	**KANALIZACIJA**
kratek opis objekta	Kanalizacija območja dela naselja Prekorje je zasnovana gravitacijsko iz dveh vej in posameznih stranskih vej kanalov, pri čemer sta obe veji funkcionalno ločeni in bodo odvajali odpadne vode objektov, glede na vpadne razvodnice terena v dve doline, s priključitvijo te na obstoječo kanalizacijo.Skupna dolžina predvidenih kanalizacijskih vodov obeh vej kanalov oz. obeh faz znaša 1562.10m.

v opisu objekta se navedejo podatki, pomembni za presojo mnenjedajalcev in upravnega organa

klasifikacija po CC-SI	**22231 Cevovodi za odpadno vodo (kanalizacija)**
glavni ali pripadajoči objekt	**glavni objekt**
vrsta gradnje	**novogradnja - novozgrajen objekt**
zahtevnost objekta	**manj zahteven**
razvrstitev glede na požarno zahtevnost	
razvrstitev glede na univerzalno graditev in rabo objektov	

ZNAČILNOSTI ZA GRADBENO INŽENIRSKE OBJEKTE

višina	**DN (OD)=200mm, DN (ID)=200mm**
širina	**DN (OD)=200mm, DN (ID)=200mm**
globina	
dolžina	**Skupna dolžina: 1562.10m**
nosilni razpon	
bruto tlorisna površina	**344,0 m2**
bruto prostornina	**59,4 m3**
opis zmogljivosti (pretok, tlak, premer, napetost, PE ipd.)	**skupna količina odvoda odpadnih vod: K1.0: q=1.0 L/s PVC - polivinil klorid cev, obodna togost SN8, K2.0: q=1.50L/s; PVC - polivinil klorid cev SN8 in PP - polipropilen cev, obodna togost SN12**

NAVEDBA PODLAG ZA PROJEKTIRANJE

Samo v PZI, navede se ali so bile pri projektiranju uporabljene tehnične smernice oziroma zadnje stanje gradbene tehnike.

uporaba evrokodov ali drugih pravil v zvezi z zagotavljanjem mehanske odpornosti in stabilnosti pri projektiranju	
druge tehnične smernice	

GRADBENA PARCELA

samo v DGD

velikost gradbene parcele m2 **0,0 m2**

seštevek območij gradbene parcele (A+B+C)

GRADBENA PARCELA - ENA ALI VEČ PARCEL

k. o.	parc. št.	parcela m^2	območje gradbene parcele m^2
Arclin - 1070	841/3	3195,0 m2	

po potrebi dodati vrstice in posodobiti avtomatično seštevanje **0,0 m2**

GRADBENA PARCELA - OBMOČJA STVARNE SLUŽNOSTI

k. o.	parc. št.	parcela m^2	območje gradbene parcele m^2
Škofja vas - 1071	1812	1018,1 m2	
Arclin - 1070	661/3	1487,0 m2	
Arclin - 1070	595/1	7909,0 m2	
Arclin - 1070	594/1	3610,3 m2	
Arclin - 1070	594/3	79,9 m2	
Arclin - 1070	843	579,4 m2	
Arclin - 1070	600	681,3 m2	
Arclin - 1070	506/12	17218,3 m2	
Arclin - 1070	560/6	6863,4 m2	
Arclin - 1070	428/12	3293,1 m2	
Arclin - 1070	428/11	2250,3 m2	
Arclin - 1070	570	6993,5 m2	
Arclin - 1070	569/2	4295,9 m2	
Arclin - 1070	622/1	5745,1 m2	
Arclin - 1070	624/1	6471,9 m2	
Arclin - 1070	623	3856,0 m2	
Arclin - 1070	576/10	222,2 m2	
Arclin - 1070	576/9	243,2 m2	
Arclin - 1070	576/11	107,8 m2	
Arclin - 1070	610/13	176,3 m2	
Arclin - 1070	610/16	21258,9 m2	
Arclin - 1070	610/17	736,5 m2	
Arclin - 1070	610/18	1241,5 m2	
Arclin - 1070	610/14	191,3 m2	
Arclin - 1070	573/1	30312,3 m2	

po potrebi dodati vrstice in posodobiti avtomatično seštevanje **0,0 m2**

GRADBENA PARCELA - OBMOČJA STAVBNIH PRAVIC

k. o.	parc. št.	parcela m^2	območje gradbene parcele m^2

po potrebi dodati vrstice in posodobiti avtomatično seštevanje **0,0 m2**

ODMIKI OD SOSEDNJIH ZEMLJIŠČ

samo v DGD in PZI

k. o.	parc. št.	odmik v m (0,0)

po potrebi dodati vrstico

ZUNANJA UREDITEV STAVB

OSNOVNI PODATKI O OBJEKTU

utrjene zunanje površine (promet, komunala, tehnične površine)	
v opisu se navedejo podatki o dostopih, dovozih, številu in vrsti parkirnih mest, površinah za zbiranje komunalnih odpadkov, površinah za intervencijo in evakuacijo ipd.	
utrjene zunanje površine (bivanje na prostem)	
v opisu se navedejo podatki o terasah, igriščih, utrjenih površinah, zelenih strehah ipd.	
površine raščenega dela	
v opisu se navedejo podatki o ureditvah zelenih ali obvodnih površin, krajine in odprtega prostora ipd.	
ostale ureditve	
v opisu se navedejo podatki o urbani opremi, igralih, razsvetljavi ipd.	

po potrebi dodati vrstico

PRILOGA 4C

PODATKI O ZEMLJIŠČIH

SEZNAM A: OBJEKTI IN ZUNANJA UREDITEV OBJEKTA (GRADBENA PARCELA)	
katastrska občina	**k.o. Arclin (1070) in k.o. Škofja vas (1071)**
parc. št.	FAZA 1: KANAL K1: (k.o. Škofja vas - 1071): 1812 (navezava na obstoječ kanal), (k.o. Arclin - 1070): 661/3, 595/1, 594/1, 594/3, 843, 600 FAZA 2: KANAL K2, K2.1: (k.o. Arclin - 1070): 506/12 (navezava na obstoječ kanal), 560/6, 428/12, 428/11, 570, 569/2, 622/1, 624/1, 623, 841/3, 576/10, 576/9, 576/11, 610/13, 610/16, 610/17, 610/18, 610/14, 573/1.
po potrebi dodati vrstice	
velikost gradbene parcele m^2	

GRADBENA PARCELA - ENA ALI VEČ PARCEL			
katastrska občina	parc. št.	parcela m^2	območje gradbene parcele m^2
po potrebi dodati vrstice za vsako parcelo in preveriti seštevek			**0,0 m2**

GRADBENA PARCELA - OBMOČJA STVARNE SLUŽNOSTI			
katastrska občina	parc. št.	parcela m^2	območje gradbene parcele m^2
po potrebi dodati vrstice za vsako parcelo in preveriti seštevek			**0,0 m2**

GRADBENA PARCELA - OBMOČJA STAVBNIH PRAVIC			
katastrska občina	parc. št.	parcela m^2	območje gradbene parcele m^2
po potrebi dodati vrstice za vsako parcelo in preveriti seštevek			**0,0 m2**

SEZNAM B: POTEKI PRIKLJUČKOV NA INFRASTRUKTURO ZARADI ZAGOTAVLJANJA KOMUNALNE OSKRBE IN PRIKLJUČEVANJA NA INFRASTRUKTURO			
obstoječi priključki, ki se ne spreminjajo, se ne vpisujejo; vpisati potek priključkov od objekta do mesta priključevanja			
OSKRBA S PITNO VODO			
predvidena komunalna oskrba			
kapaciteta, prerez, širina, moč ipd.	način priključevanja	k. o. mesta priključevanja	parc. št. mesta priključevanja
POTEK PRIKLJUČKA			
katastrska občina			
parc. št.			
po potrebi dodati vrstice			
ELEKTRIKA			
predvidena komunalna oskrba			
kapaciteta, prerez, širina, moč ipd.	način priključevanja	k. o. mesta priključevanja	parc. št. mesta priključevanja

POTEK PRIKLJUČKA			
katastrska občina			
parc. št.			
po potrebi dodati vrstice			
PLIN			
predvidena komunalna oskrba			
kapaciteta, prerez, širina, moč ipd.	način priključevanja	k. o. mesta priključevanja	parc. št. mesta priključevanja
POTEK PRIKLJUČKA			
katastrska občina			
parc. št.			
po potrebi dodati vrstice			
TOPLOVOD			
predvidena komunalna oskrba			
kapaciteta, prerez, širina, moč ipd.	način priključevanja	k. o. mesta priključevanja	parc. št. mesta priključevanja
POTEK PRIKLJUČKA			
katastrska občina			
parc. št.			
po potrebi dodati vrstice			
DRUGA OSKRBA Z ENERGIJO			
predvidena komunalna oskrba			
kapaciteta, prerez, širina, moč ipd.	način priključevanja	k. o. mesta priključevanja	parc. št. mesta priključevanja
POTEK PRIKLJUČKA			
katastrska občina			
parc. št.			
po potrebi dodati vrstice			
ODVAJANJE FEKALNIH VODA			
predvidena komunalna oskrba			
kapaciteta, prerez, širina, moč ipd.	način priključevanja	k. o. mesta priključevanja	parc. št. mesta priključevanja
POTEK PRIKLJUČKA			
katastrska občina			
parc. št.			
po potrebi dodati vrstice			
ODVAJANJE METEORNIH VODA			
predvidena komunalna oskrba			
kapaciteta, prerez, širina, moč ipd.	način priključevanja	k. o. mesta priključevanja	parc. št. mesta priključevanja
POTEK PRIKLJUČKA			
katastrska občina			
parc. št.			
po potrebi dodati vrstice			
KOMUNIKCACIJSKI VODI			
predvidena komunalna oskrba			
kapaciteta, prerez, širina, moč ipd.	način priključevanja	k. o. mesta priključevanja	parc. št. mesta priključevanja

POTEK PRIKLJUČKA	
katastrska občina	
parc. št.	
po potrebi dodati vrstice	

DOSTOP DO JAVNE POTI ALI CESTE			
predvidena komunalna oskrba			
kapaciteta, prerez, širina, moč ipd.	način priključevanja	k. o. mesta priključevanja	parc. št. mesta priključevanja
POTEK PRIKLJUČKA			
katastrska občina			
parc. št.			
po potrebi dodati vrstice			

ZBIRANJE KOM. ODPADKOV		
kapaciteta, prerez, širina, moč ipd.	k. o. mesta odvzema	parc. št. mesta odvzema
po potrebi dodati vrstice		

DRUGO (NAVEDI)			
predvidena komunalna oskrba			
kapaciteta, prerez, širina, moč ipd.	način priključevanja	k. o. mesta priključevanja	parc. št. mesta priključevanja
POTEK PRIKLJUČKA			
katastrska občina			
parc. št.			
po potrebi dodati vrstice			

SEZNAM C: PRESTAVITVE INFRASTRUKTURNIH OBJEKTOV

navede se samo vrsta infrastrukture, ki se prestavlja, navesti zemljišča prestavljenega voda

vrsta infrastrukture	
katastrska občina	
parc. št.	
po potrebi dodati vrstice	

SEZNAM D: OBMOČJE GRADBIŠČA IZVEN SEZNAMA A

izpolniti samo v DGD in PZI; zemljišča, na katerih se bo izvajala samo gradnja ali prestavitev infrastrukturnih objektov se ne vpisuje

katastrska občina	
parc. št.	
po potrebi dodati vrstice	

SEZNAM E: ZEMLJIŠČA ZA DRUGE UREDITVE

Seznam se izpolni samo v DGD, ne pri nezahtevnih objektih in spremembi namembnosti. Vpišejo se zemljišča za ureditve, ki jih je treba izvesti

katastrska občina	
parc. št.	
po potrebi dodati vrstice	

8. ZBIRNO TEHNIČNO POROČILO

Območje dela naselja Prekorja v Mestni občini Celje še nima urejenega javnega odvoda komunalnih odpadnih voda. Odvajanje sanitarnih odpadnih voda iz posameznih objektov se v večjem delu vrši preko pretočnih greznic in internih mešanih kanalov, ki odvajajo odpadne vode skupaj z meteornimi razpršeno v obstoječe odprte odvodnike ali jarke.

Obravnavano območje ureditve manjkajoče kanalizacije je v aglomeraciji Celje označeno pod sklop 5, kot Podprojekt 10 – Prekorje. Območje ureditve kanalizacije, ki je prikazano v pričujoči projektni dokumentaciji DGD, se reliefno glede na razvodnice terena in potek obstoječih odprtih odvodnikov deli na dve območji poselitve. Vsako območje poselitve tretira komunalne odpadne vode v posamezne doline z odprtimi odvodniki.
Investitor MESTNA OBČINA CELJE je na podlagi neurejene kanalizacije območja, v sodelovanju z upravljalcem infrastrukture VO-KA, j.p. d.o.o. pristopila k izdelavi projektne dokumentacije za ureditev manjkajoče fekalne kanalizacije območja Prekorje v Mestni Občini Celje.

Kanalizacija območja dela naselja Prekorje je zasnovana gravitacijsko iz dveh vej in posameznih stranskih vej kanalov, pri čemer sta obe veji funkcionalno ločeni in bodo odvajali odpadne vode objektov, glede na vpadne razvodnice terena v posamezne doline, s priključitvijo te na obstoječo kanalizacijo. Obe veji predvidene kanalizacije, vključno s stranskimi vejami kanalov, se navezujejo na obstoječo javno kanalizacijo.

Poselitveno območje odvoda komunalnih vod, ki bo priključeno na vejo kanala K1, že odvaja komunalne vode, preko obstoječega internega kanala, v obstoječo javno kanalizacijo (jašek OJ1).

Predviden kanal K1 poteka od navezave 1 na obstoječo kanalizacijo vzporedno z obstoječim internim kanalom.

Veja 2, kanala K2 z stranskim kanalom se preko sifonske izvedbe odseka kanala K2, priključuje gravitacijsko na obstoječo kanalizacijo. Izvedba odseka kanala K2 z sifonom je predvidena zaradi nezadostne globine obstoječega priključnega jaška kanalizacije (OJ2) in hkrati pogoja prečkanja kanalizacije z potokom na ustrezni globini.
Kanalizacija območja dela naselja Prekorje, oz. celoten sklop 5., predvidene kanalizacije Prekorje je zasnovana gravitacijsko iz dveh funkcionalno ločenih vej kanalov K1 in K2, pri čemer vsaka veja predstavlja ločeno fazo (faza 1 in 2).

Skupna dolžina predvidenih kanalizacijskih vodov obeh vej kanalov oz. obeh faz znaša 1562.10m.
Predvideva se, da je stanje obstoječih internih kanalov (sedaj mešanih kanalov) ustrezno in da bodo lahko ti po izgradnji sistema kanalizacije odpadnih vod prevzeli funkcijo meteornih kanalov. Pričujoča projektna dokumentacija ne predvideva novega urejanja odvajanja meteornih vod.

Obseg izvedbe kanalizacije za odvod odpadnih vod po fazah:

FAZA 1 (veja 1)**:**

-	KANAL K1: PVC DN200 SN8	L=317.50m
SKUPAJ FAZA 1:		**L=317.50m**

FAZA 2 (veja 2)**:**

-	**KANAL K2:**	**L=1204.80m**
	(oJ2 – J2) PP DN200 (ID=200mm) SN12	L=64.20m
	(J2 – J3) PE100 DN250 SDR11 (vodena vrtina - sifon)	L=108.60m
	(J3 – J44) PP DN200 (ID=200mm) SN12	L=1032.0m
-	**KANAL K2.1: PP DN200 (ID=200) SN12**	**L=39.80m**
SKUPAJ FAZA 2:		**L=1244.60m**
SKUPAJ (FAZA 1, FAZA 2)**:**		**L=1562.10m**

Predvidena kanalizacija je zasnovana delno v zasebnih kmetijskih, travnih in javnih površinah (ceste) v zemljiških parcelah k.o. Arclin (1070) in k.o. Škofja vas (1071).

Seznam zemljiških parcel, po katerih je predvidena ureditev kanalizacije:
FAZA 1:
KANAL K1:
(k.o. Škofja vas - 1071): 1812 (navezava na obstoječe),
(k.o. Arclin - 1070): 661/3, 595/1, 594/1, 594/3, 843, 600

FAZA 2:
KANAL K2, K2.1:
(k.o. Arclin - 1070): 506/12 (navezava na obstoječe), 560/6, 428/12, 428/11, 570, 569/2, 622/1, 624/1, 623, 841/3, 576/10, 576/9, 576/11, 610/13, 610/16, 610/17, 610/18, 610/14, 573/1.

Predvidena zasnova ureditve kanalizacije je v skladu s prostorskimi razvojnimi akti Mestne Občine Celje.

Opis skladnosti gradnje s prostorskimi akti in predpisi o urejanju prostora

Na območju predvidene gradnje kanalizacije veljajo prostorski akti:

Odlok o prostorskih ureditvenih pogojih za obmestni prostor Mestne občine Celje (Uradni list RS, št. 108/01, 92/03- DPN AC vzhod, 56/08-OLN Medlog zahod, 41/10 -DPN plinovod, 45/10-obv.razlaga, 34/12 in 42/23), v nadaljevanju Odlok 1;
- Odlok o sprejetju prostorskih ureditvenih pogojev za območje Prekorje in območje Škofja vas (Uradni list SRS, št.25/88, Uradni list RS, št.42/97, 35/01-ZN Toplak, 66/05-ZN Škofja vas, 98/05, 80/09-Tolerance PUP, 53/11 in 79/15), v nadaljevanju Odlok 2;
- Odlok o prostorskih ureditvenih pogojih za območje krajinske zasnove Šmartinsko jezero (Uradni list RS, št. 70/06, 65/07-LN, 57/10-DPN in 75/12-obv.razlaga), v nadaljevanju Odlok 3;
- Odlok o občinskem podrobnem prostorskem načrtu – ETOL (Uradni list RS, št. 43/14), v nadaljevanju Odlok 4

Skladno z veljavnimi prostorskimi akti predstavlja:
- Namenska raba prostora: stavbno zemljišče, kmetijsko zemljišče.

- Skladnost nameravane gradnje z veljavnim prostorskim aktom se izkazuje:

Skladno z veljavnimi prostorskimi akti je gradnja komunalne infrastrukture na urbanih poselitvenih območjih Mestne občine Celje dovoljena.

Predvidena gradnja posega v varovalni pas obstoječega EE omrežja (Elektro Celje d.d.), TK (Telekom Slovenije) in KKS vodov (United Fiber d.o.o.), vodovodnega omrežja (VO-KA jp d.o.o.) in plinovoda (Energetika d.o.o.). Skladnost (varovana območja GJI) je izpolnjena z varovanjem posameznih vodov, skladno s pogoji posameznega upravljalca voda (Elektro Celje, Telekom Slovenije, United Fiber d.o.o, VO-KA j.p. d.o.o., Energetika d.o.o.), skladno z detajlom izvedbe križanj, prečkanji in približevanji s komunalnimi vodi, ter pridobljenimi končnimi pozitivnimi mnenji posameznega mnenjedajalca.


Skladno s projektnimi pogoji DRSV OE Celje, je v projektni dokumentaciji prikazan varovalni pas vodnega oz. priobalna zemljišča vodotoka (5m). Predvidena kanalizacije je odmaknjena izven varovalnega pasu območja vodotokov.

februar 2026 sestavil: Uroš Kostanjšek dipl. inž. grad.

9 LOKACIJSKI PRIKAZI

9.0/2	Pregledna situacija DOF	M1:5000
9.0/2	Pregledna situacija z prikazom KRPN (razredi poplavne nevarnosti)	M1:5000
	ZDRUŽEN PRIKAZ 9.1, 9.2, 9.3:	
9.1	Prikaz situacije, zunanje ureditve in odprtih površin na gradbeni parceli	
9.2	Zbirni prikaz minimalne komunalne oskrbe objekta in priključevanja objekta na gospodarsko javno infrastrukturo ter zaščite in prestavitve infrastrukturnih vodov	
9.3	Grafični in drugi podatki za zakoličbo ter georeferenciranje objekta v prostoru	
	LIST 1/2	M1:500
	LIST 2/2	M1:500

PRILOGA 9.3: Grafični in drugi podatki za zakoličbo ter georeferenciranje objekta v prostoru (TM-D96)

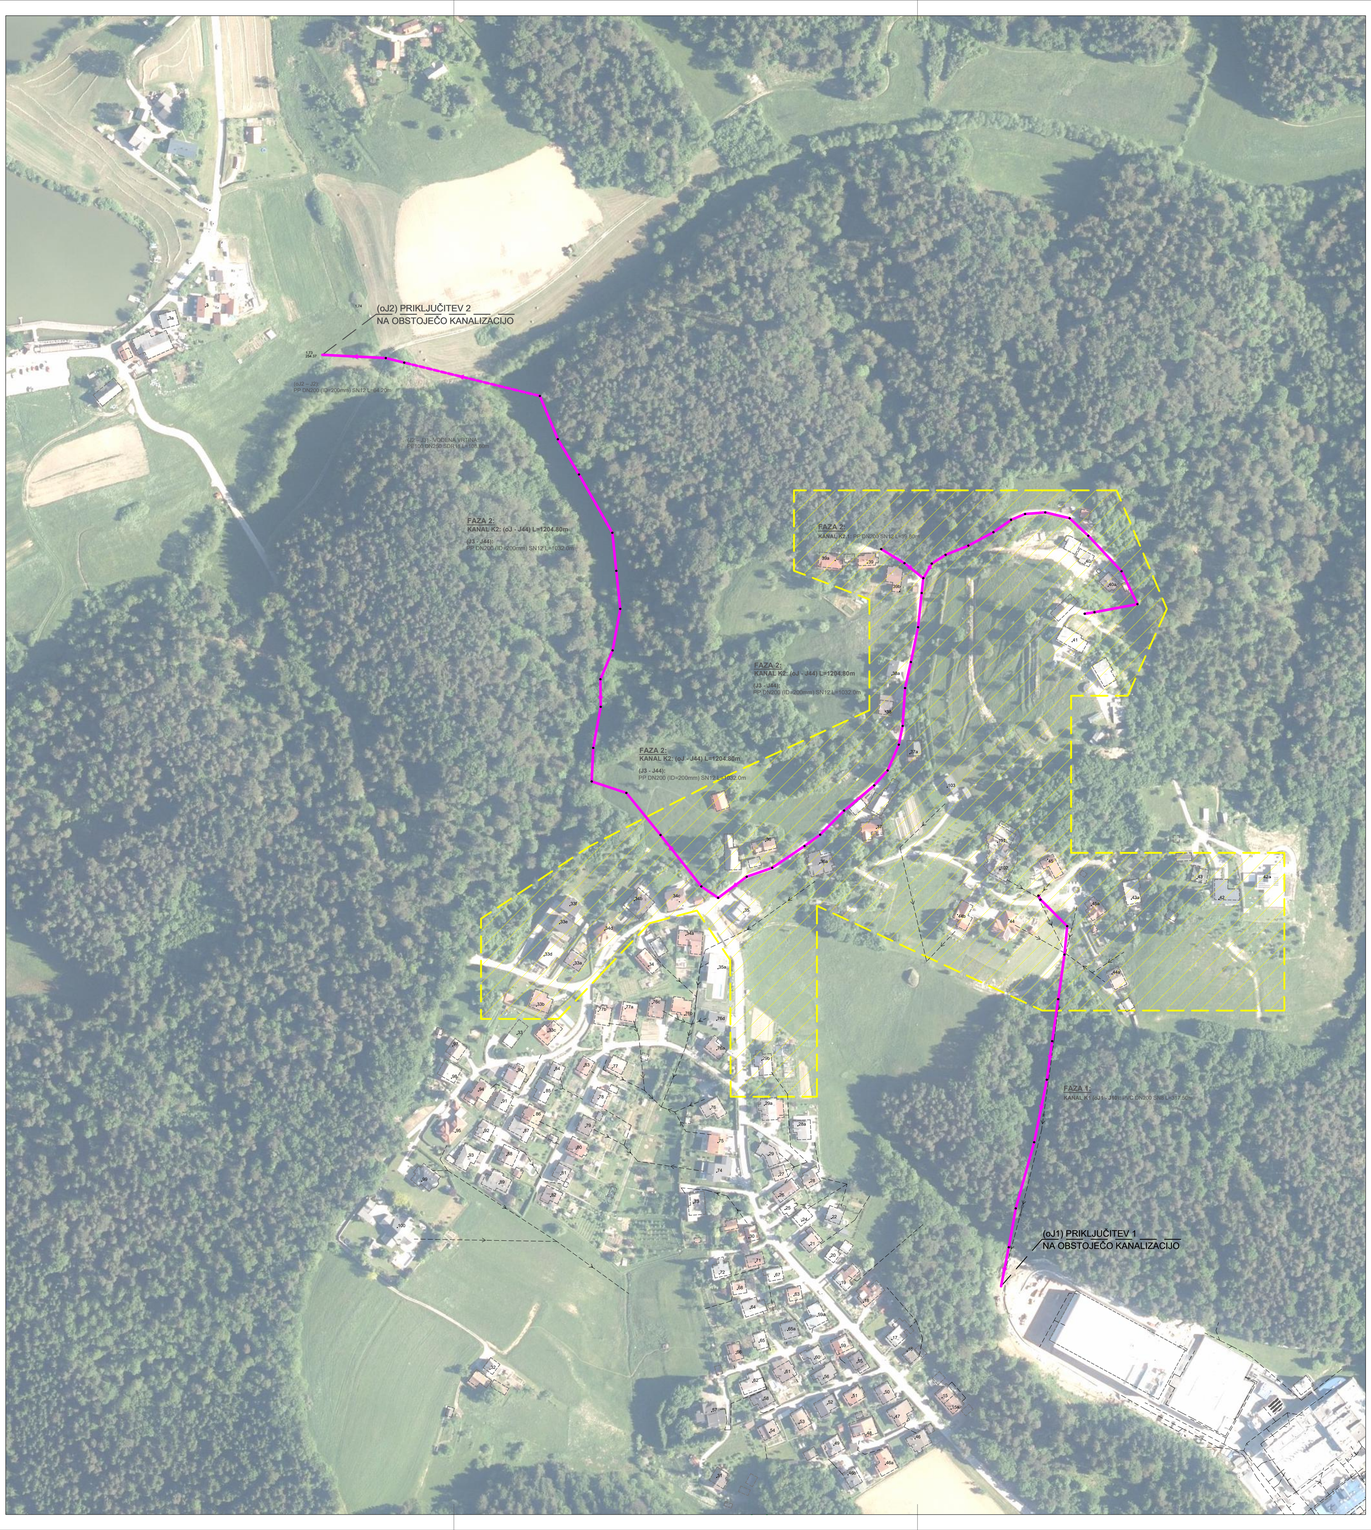

LEGENDA:

- obravnavano območje ureditve odvoda komunalnih odpadnih voda
- javna odpadna kanalizacija
- obstoječ interni kanalizacijski vod (priključek)

projektirano:

- predvidena sanitarna kanalizacija

S


EVIDENTIRANJE SPREMEMB:

DATUM	OPIS	POTRDIL	PODPIS

PROJEKTANT

KOSTANJ-PROJEKT
Uroš Kostanjšek s.p.
Strmca 117, 3270 Laško

NAZIV OBJEKTA:	»Izgradnja manjkajoče javne kanalizacije v aglomeraciji Celje – SKLOP 5 (Podprojekt 10 - Prekorje)«			
INVESTITOR:	Mestna občina Celje, Trg celjskih knezov 9, 3000 Celje			
VRSTA PROJEKTNE DOKUMENTACIJE:	PZI			
VRSTA PRIKAZA:	Lokacijski prikaz			
VSEBINA RISBE:	Pregledna situacija z območjem ureditve na DOF			
		IDENT. ŠT.:	DATUM PODPISA:	PODPIS:
ODG. OSEBA PROJEKTANTA:	Uroš Kostanjšek, dipl.inž.grad.	IZS G-3348	25.02.2026	
ODG. PROJEKTANT:	Uroš Kostanjšek, dipl.inž.grad.	IZS G-3348	25.02.2026	
SODELAVCI:				
DATUM:	februar 2026	MERILO:	ŠT. RISBE:	
ŠT. PROJEKTA:	17/2024-K-P	1:2000	9.0/1	

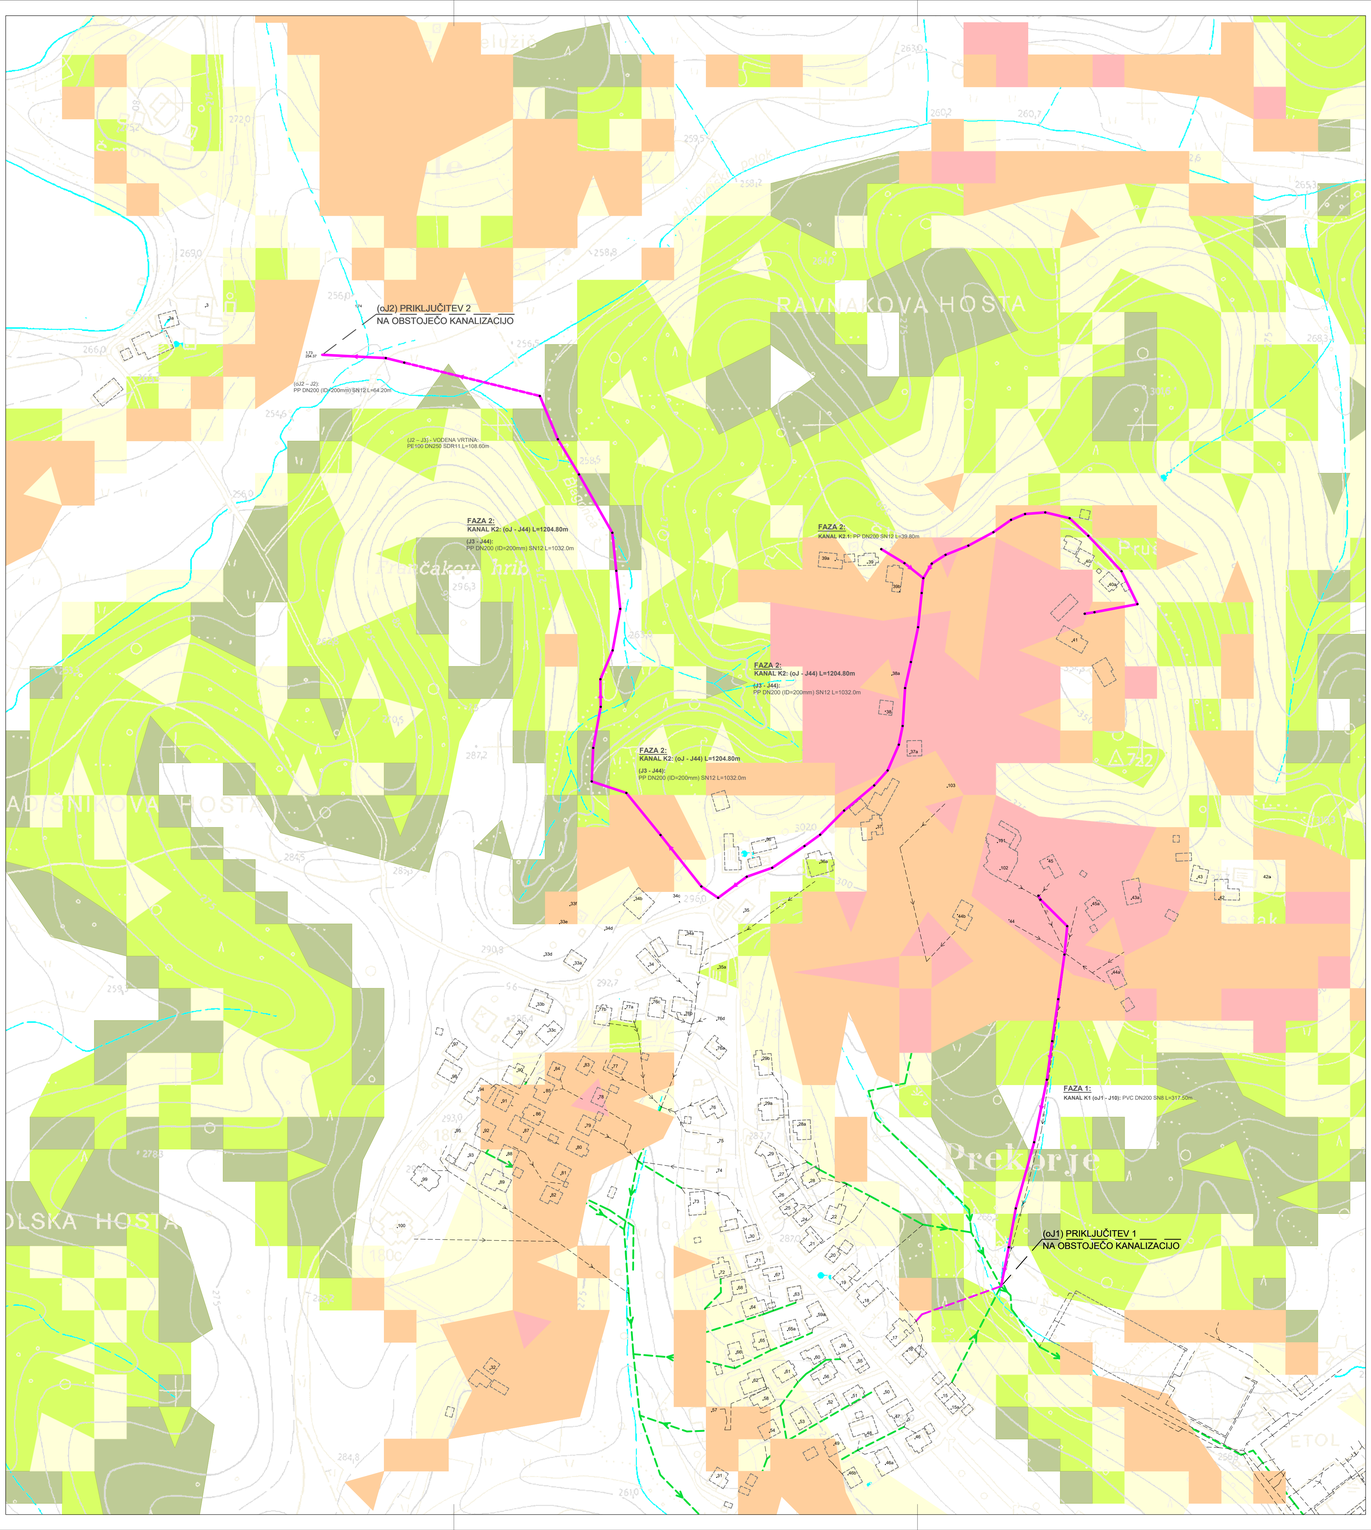

LEGENDA:

- javna odpadna kanalizacija
- obstoječ interni kanalizacijski vod (priključek)

Območja ogroženosti zaradi plazov (vir: DRSV)

- Območje zelo male ogroženosti zaradi plazov
- Območje male ogroženosti zaradi plazov
- Območje srednje ogroženosti zaradi plazov
- Območje velike ogroženosti zaradi plazov
- Območje zelo velike ogroženosti zaradi plazov

projektirano:

- predvidena sanitarna kanalizacija

S


EVIDENTIRANJE SPREMEMB:

DATUM	OPIS	POTRDIL	PODPIS

PROJEKTANT

KOSTANJ-PROJEKT
Uroš Kostanjšek s.p.
Strmca 117, 3270 Laško

NAZIV OBJEKTA:	»Izgradnja manjkajoče javne kanalizacije v aglomeraciji Celje – SKLOP 5 (Podprojekt 10 - Prekorje)«			
INVESTITOR:	Mestna občina Celje, Trg celjskih knezov 9, 3000 Celje			
VRSTA PROJEKTNE DOKUMENTACIJE:	PZI			
VRSTA PRIKAZA:	Lokacijski prikaz			
VSEBINA RISBE:	Pregledna situacija s prikazom ogroženosti zaradi plazov (vir: ARSO)			
		IDENT. ŠT.:	DATUM PODPISA:	PODPIS:
ODG. OSEBA PROJEKTANTA:	Uroš Kostanjšek, dipl.inž.grad.	IZS G-3348	25.02.2026	
ODG. PROJEKTANT:	Uroš Kostanjšek, dipl.inž.grad.	IZS G-3348	25.02.2026	
SODELAVCI:				
DATUM:	februar 2026	MERILO:	ŠT. RISBE:	
ŠT. PROJEKTA:	17/2024-K-P	1:2000	9.0/2	

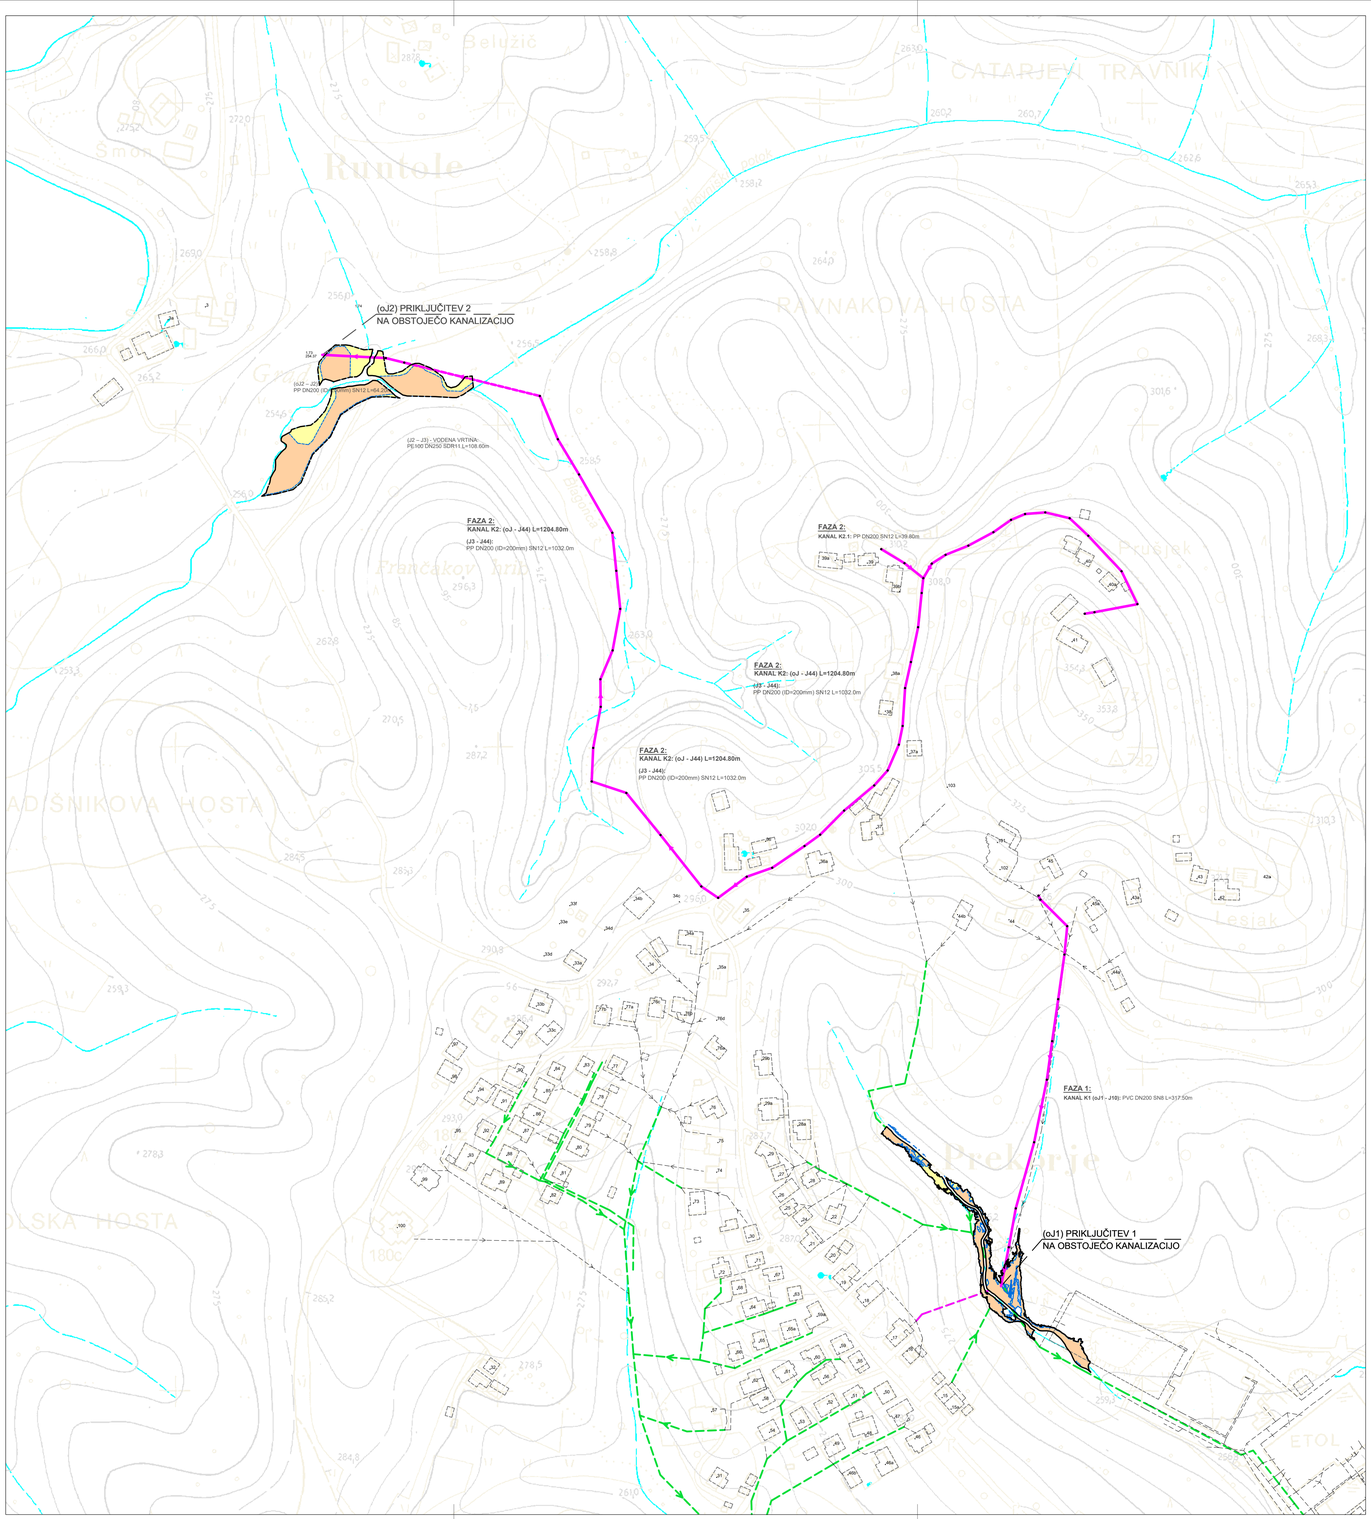

LEGENDA:

- javna odpadna kanalizacija
- obstoječ interni kanalizacijski vod (priključek)

LEGENDA RAZREDOV POPLAVNE NEVARNOSTI (KRPN):

- Območje razreda male poplavne nevarnosti
- Območje razreda srednje poplavne nevarnosti
- Območje dosega Q^100

projektirano:

- predvidena sanitarna kanalizacija

OP: Predvidena kanalizacija na zelo kratkem odseku poteka v območju male in srednje poplavne nevarnosti. V primeru poplave, z izgradnjo objekta, ne bo prišlo do škodljivih vplivov na vode in vodni režim in drugih škodljivih vplivov na okolje. Poplavna varnost območja se ne bo poslabšala. Na odseku kanalizacije z poplavno ogroženostjo so predvideni jaški z vodotesnimi pokrovi.

S


EVIDENTIRANJE SPREMEMB:

DATUM	OPIS	POTRDIL	PODPIS

PROJEKTANT

KOSTANJ-PROJEKT
Uroš Kostanjšek s.p.
Strmca 117, 3270 Laško

NAZIV OBJEKTA:	»Izgradnja manjkajoče javne kanalizacije v aglomeraciji Celje – SKLOP 5 (Podprojekt 10 - Prekorje)«			
INVESTITOR:	Mestna občina Celje, Trg celjskih knezov 9, 3000 Celje			
VRSTA PROJEKTNE DOKUMENTACIJE:	PZI			
VRSTA PRIKAZA:	Lokacijski prikaz			
VSEBINA RISBE:	Pregledna situacija s prikazom poplavne ogroženosti (vir: ARSO)			
		IDENT. ŠT.:	DATUM PODPISA:	PODPIS:
ODG. OSEBA PROJEKTANTA:	Uroš Kostanjšek, dipl.inž.grad.	IZS G-3348	25.02.2026	
ODG. PROJEKTANT:	Uroš Kostanjšek, dipl.inž.grad.	IZS G-3348	25.02.2026	
SODELAVCI:				
DATUM:	februar 2026	MERILO:	ŠT. RISBE:	
ŠT. PROJEKTA:	17/2024-K-P	1:2000	9.0/3	

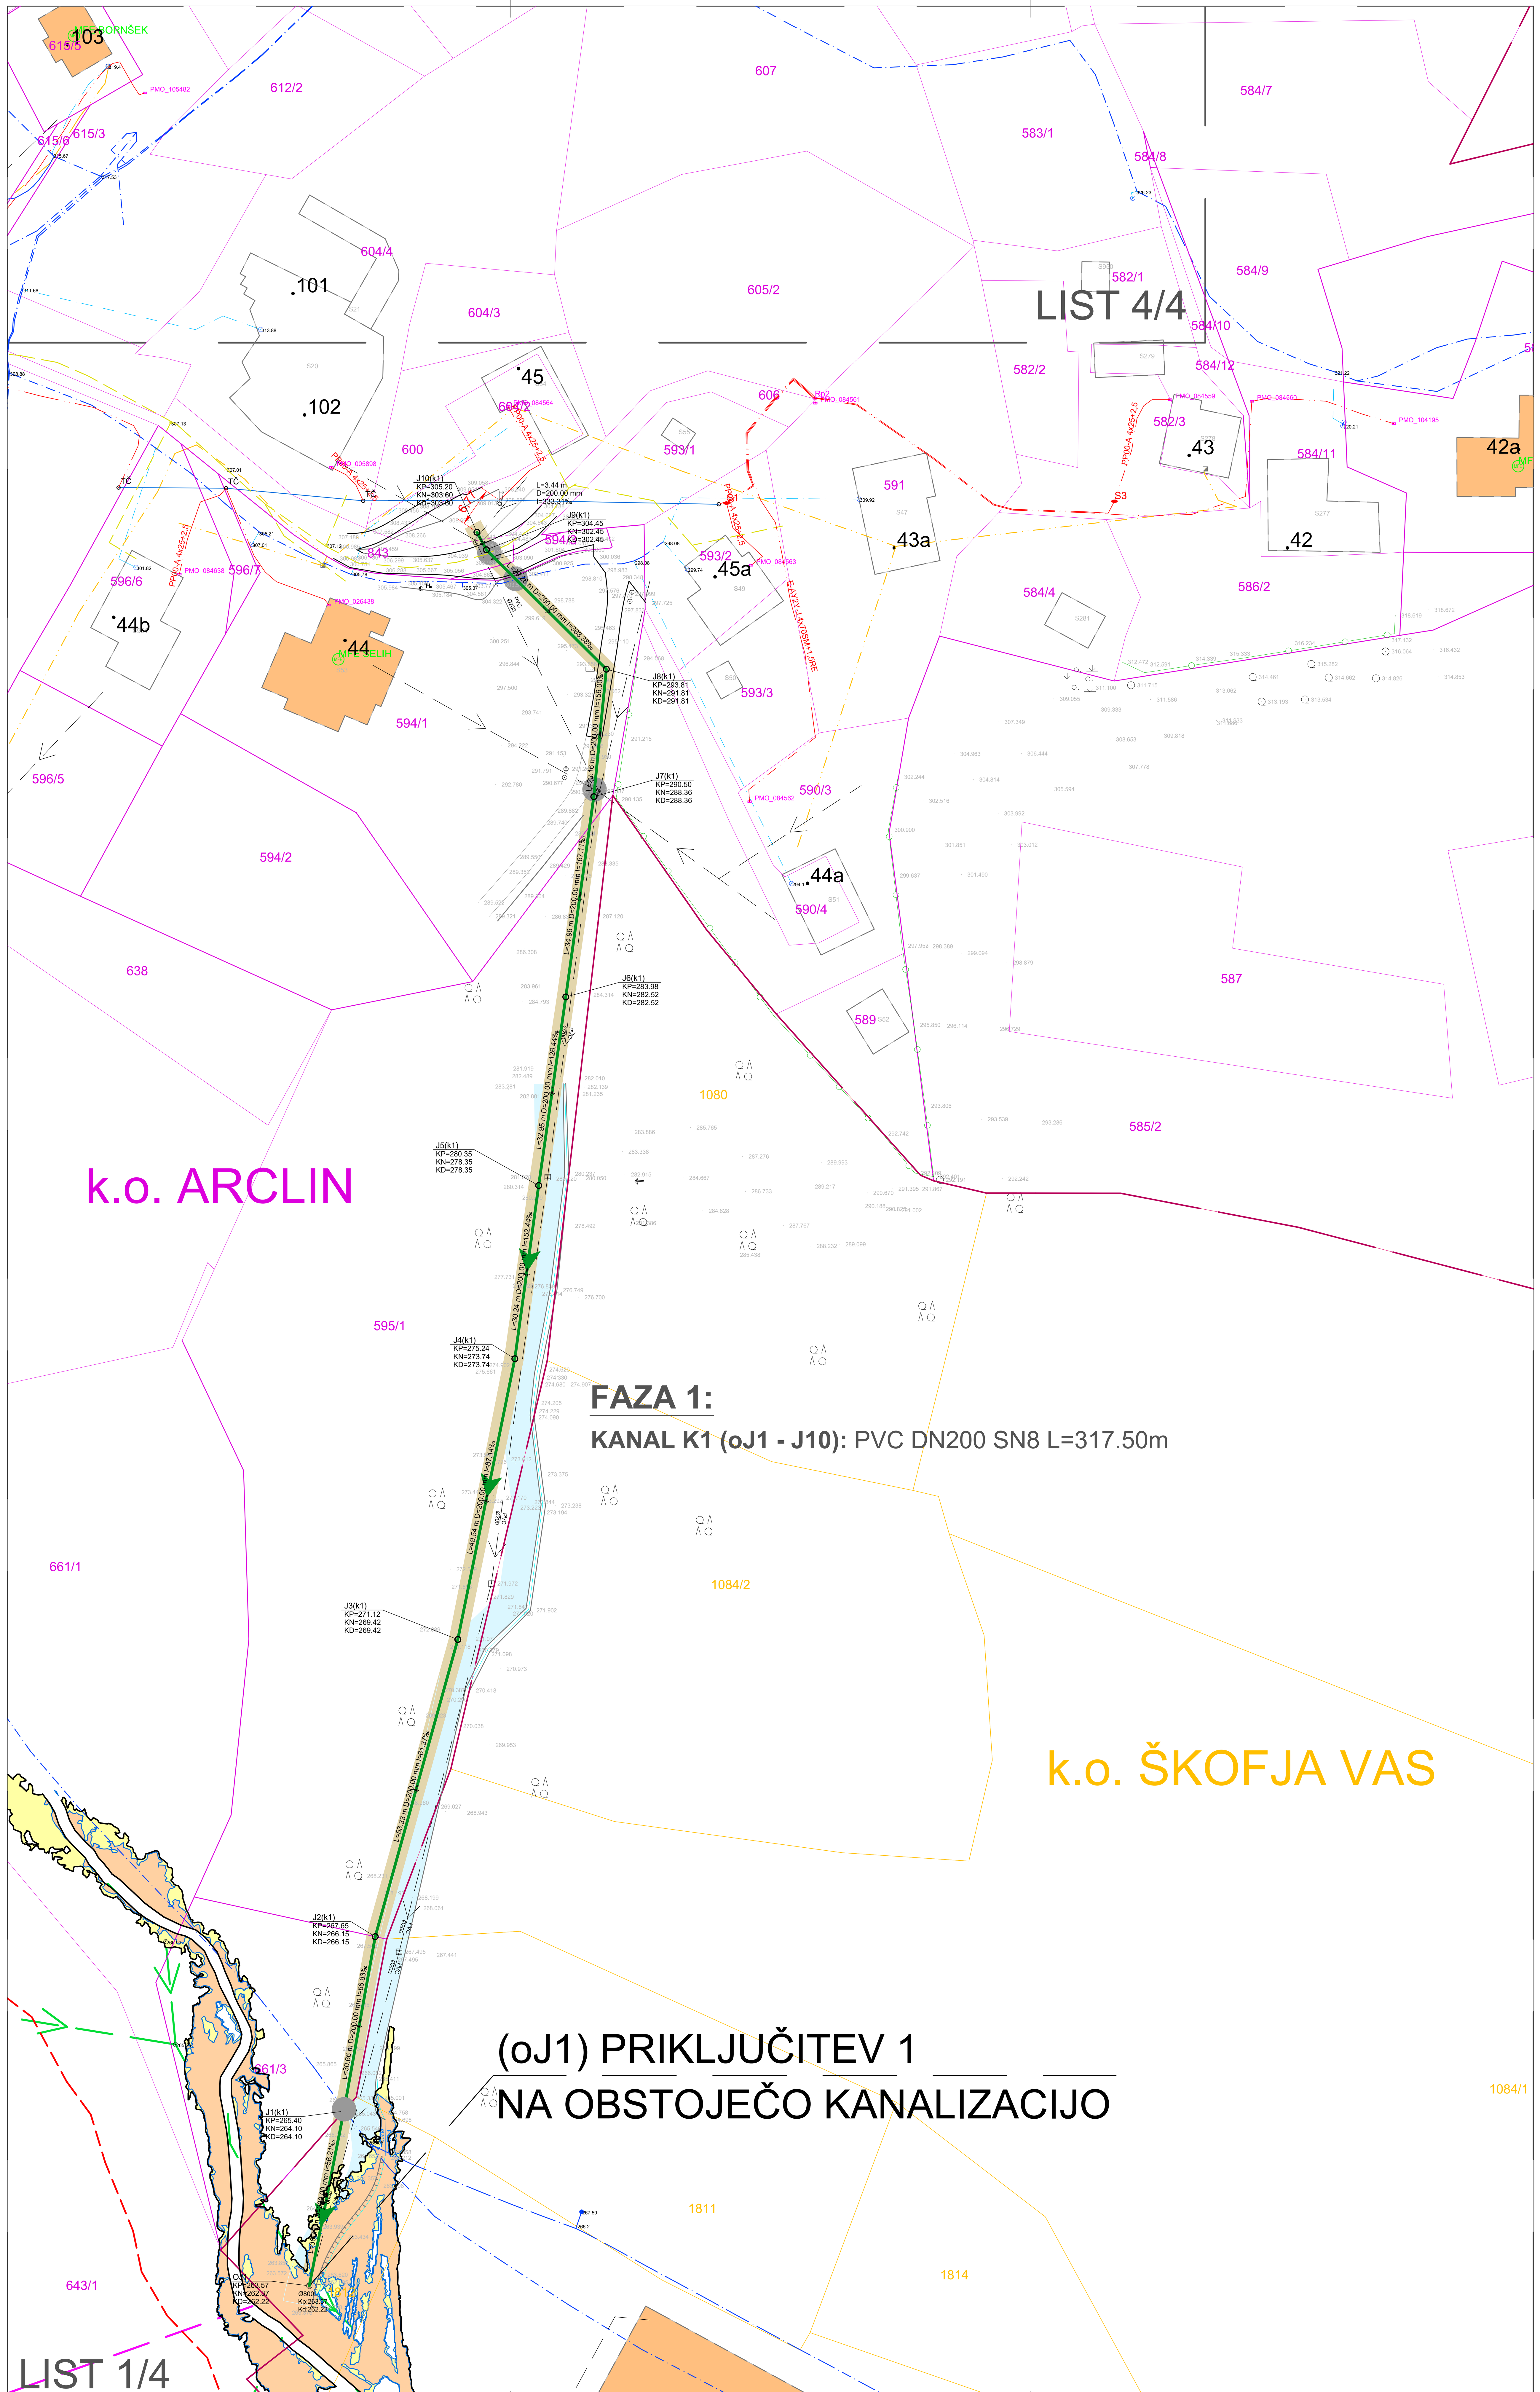

LEGENDA:

obstoječe (komunalni vodi):

- javni vodovod
- vodovodni priključek
- javna odpadna kanalizacija
- interni kanalizacijski vod (priključek)
- TK kabel (elektronske komunikacije; Telekom d.d.)
- KOAKS kabel v zemlji United Fiber d.o.o. (elektr. komunik.)
- KKS kabel v zemlji United Fiber d.o.o. (elektr. komunik)
- Optični kabel v zemlji United Fiber d.o.o. (elektr. komunik.)
- EE SN kablovod 20kV (Elektro Celje d.d.)
- EE NN nadzemni vod - goli (Elektro Celje d.d.)
- EE NN podzemni 1kV (Elektro Celje d.d.)
- plinovod
- 34c objekti z HŠ
- priobalni pas vodotoka/površinskega odvodnika (5m)

zemljiški kataster:

- meje zemljiških parcel k.o. Arclin (1070)
- meje zemljiških parcel k.o. Škofja Vas (1071)

evidentirano/obstoječe:

- obstoječi pretoki (iztoki) "čistih vod" iz greznice ali mČN
- obstoječi interni mešani kanali
- smeri odvoda meteornih vod iz objektov
- G MČN lokacija greznice/MČN

projektirano:

- predvidena sanitarna kanalizacija
- oznaka presečnih točk z obstoječo infrastrukturo
- prikaz območja posega gradbišča

LEGENDA RAZREDOV POPLAVNE NEVARNOSTI (KRPN):

- Območje razreda male poplavne nevarnosti
- Območje razreda srednje poplavne nevarnosti
- Območje dosega Q^100

S

EVIDENTIRANJE SPREMEMB:

DATUM	OPIS	POTRDIL	PODPIS

PROJEKTANT
KOSTANJ-PROJEKT
Uroš Kostanjšek s.p.
Strmca 117, 3270 Laško

NAZIV OBJEKTA:	»Izgradnja manjkajoče javne kanalizacije v aglomeraciji Celje – SKLOP 5 (Podprojekt 10 - Prekorje)«			
INVESTITOR:	Mestna občina Celje, Trg celjskih knezov 9, 3000 Celje			
VRSTA PROJEKTNE DOKUMENTACIJE:	PZI			
VRSTA PRIKAZA:	Lokacijski prikazi			
VSEBINA RISBE:	**LIST 1/4:** 9.1 Prikaz situacije, zunanje ureditve in odprtih površin na gradbeni parceli; 9.2 Zbirni prikaz minimalne komunalne oskrbe objekta in priključevanja objekta na gospodarsko javno infrastrukturo ter zaščite in prestavitve infrastrukturnih vodov; 9.3 Grafični in drugi podatki za zakoličbo ter georeferenciranje objekta v prostoru			
		IDENT. ŠT.:	DATUM PODPISA:	PODPIS:
ODG. OSEBA PROJEKTANTA:	Uroš Kostanjšek, dipl.inž.grad.	IZS G-3348	25.02.2026	[signature]
ODG. PROJEKTANT:	Uroš Kostanjšek, dipl.inž.grad.	IZS G-3348	25.02.2026	[signature]
SODELAVCI:				
DATUM:	februar 2026	MERILO:	ŠT. RISBE:	
ŠT. PROJEKTA:	17/2024-K-P	1:500	9.1, 9.2, 9.3 / 1	

(oJ2) PRIKLJUČITEV 2 NA OBSTOJEČO KANALIZACIJO

(oJ2 – J2):
PP DN200 (ID=200mm) SN12 L=64.20m

SIFON - vodena vrtina fi350mm;
(vgradnja cev: PE100 DN250mm SDR11) L=108.60m

(J2 – J3) - VODENA VRTINA:
PE100 DN250 SDR11 L=108.60m

FAZA 2:
KANAL K2: (oJ - J44) L=1204.80m

(J3 - J44):
PP DN200 (ID=200mm) SN12 L=1032.0m

k.o. ARCLIN

ZAMOČVIRJEN TEREN ! -
UPOŠTEVATI UKREPE IZ
GEOLOŠKEGA POROČILA

EROZIJSKA GRAPA (odmik
UPOŠTEVATI UKRE
GEOLOŠKEGA P

FAZA 2:
KANAL K2: (oJ - J44) L=1204.80m

(J3 - J44):
PP DN200 (ID=200mm) SN12 L=1032.0m

LIST 2/4

LEGENDA:

obstoječe (komunalni vodi):
- javni vodovod
- vodovodni priključek
- javna odpadna kanalizacija
- interni kanalizacijski vod (priključek)
- TK kabel (elektronske komunikacije; Telekom d.d.)
- KOAKS kabel v zemlji United Fiber d.o.o. (elektr. komunik.)
- KKS kabel v zemlji United Fiber d.o.o. (elektr. komunik)
- Optični kabel v zemlji United Fiber d.o.o. (elektr. komunik.)
- EE SN kablovod 20kV (Elektro Celje d.d.)
- EE NN nadzemni vod - goli (Elektro Celje d.d.)
- EE NN podzemni 1kV (Elektro Celje d.d.)
- plinovod
- 34c objekti z HŠ
- priobalni pas vodotoka/površinskega odvodnika (5m)

zemljiški kataster:
- meje zemljiških parcel k.o. Arclin (1070)

evidentirano/obstoječe:
- obstoječi pretoki (iztoki) "čistih vod" iz greznice ali mČN
- obstoječi interni mešani kanali
- smeri odvoda meteornih vod iz objektov
- G MČN lokacija greznice/MČN

projektirano:
- predvidena sanitarna kanalizacija
- oznaka presečnih točk z obstoječo infrastrukturo
- prikaz območja posega gradbišča

LEGENDA RAZREDOV POPLAVNE NEVARNOSTI (KRPN):
- Območje razreda male poplavne nevarnosti
- Območje razreda srednje poplavne nevarnosti
- Območje dosega Q^100


EVIDENTIRANJE SPREMEMB:

DATUM	OPIS	POTRDIL	PODPIS

PROJEKTANT
KOSTANJ-PROJEKT
Uroš Kostanjšek s.p.
Strmca 117, 3270 Laško

NAZIV OBJEKTA:	»Izgradnja manjkajoče javne kanalizacije v aglomeraciji Celje – SKLOP 5 (Podprojekt 10 - Prekorje)«
INVESTITOR:	Mestna občina Celje, Trg celjskih knezov 9, 3000 Celje
VRSTA PROJEKTNE DOKUMENTACIJE:	PZI
VRSTA PRIKAZA:	Lokacijski prikazi
VSEBINA RISBE:	**LIST 2/4:** 9.1 Prikaz situacije, zunanje ureditve in odprtih površin na gradbeni parceli 9.2 Zbirni prikaz minimalne komunalne oskrbe objekta in priključevanja objekta na gospodarsko javno infrastrukturo ter zaščite in prestavitve infrastrukturnih vodov 9.3 Grafični in drugi podatki za zakoličbo ter georeferenciranje objekta v prostoru

	IDENT. ŠT.:	DATUM PODPISA:	PODPIS:
ODG. OSEBA PROJEKTANTA: Uroš Kostanjšek, dipl.inž.grad.	IZS G-3348	25.02.2026	
ODG. PROJEKTANT: Uroš Kostanjšek, dipl.inž.grad.	IZS G-3348	25.02.2026	
SODELAVCI:			
DATUM:	MERILO:	ŠT. RISBE:	
ŠT. PROJEKTA: 17/2024-K-P	1:500	9.1, 9.2, 9.3 / 2	

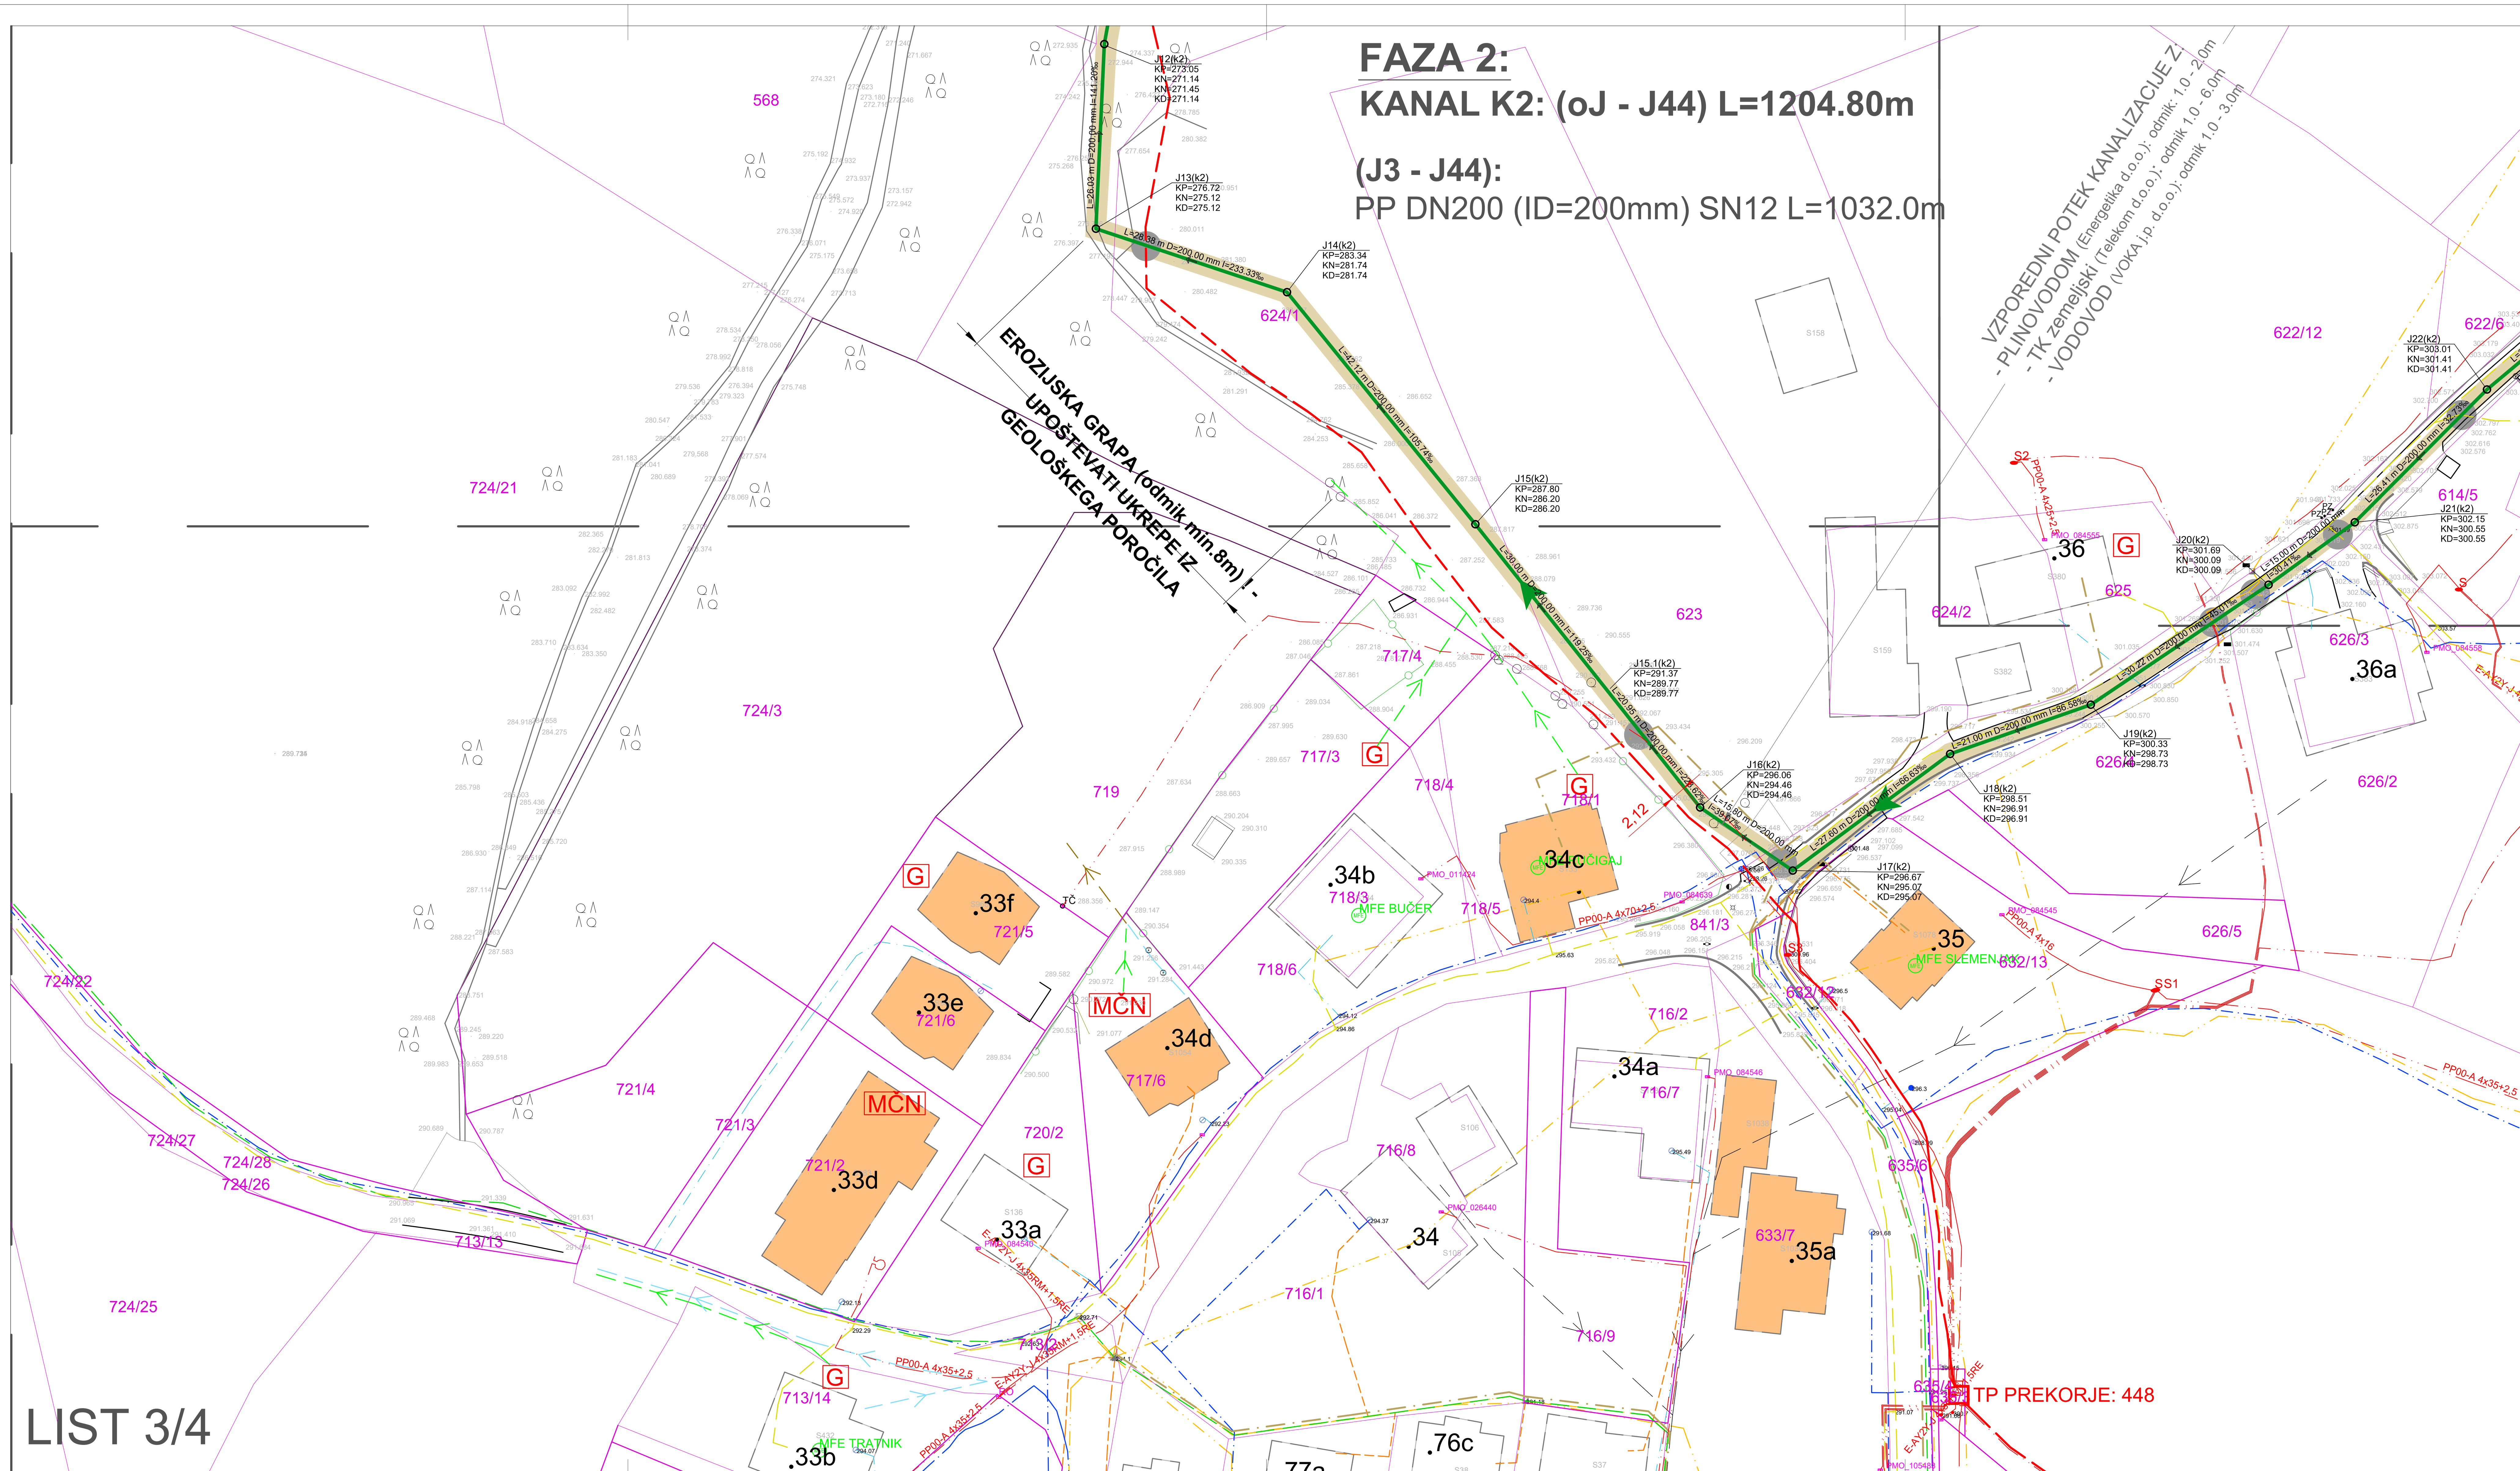

LEGENDA:

obstoječe (komunalni vodi):

- javni vodovod
- vodovodni priključek
- javna odpadna kanalizacija
- interni kanalizacijski vod (priključek)
- TK kabel (elektronske komunikacije; Telekom d.d.)
- KOAKS kabel v zemlji United Fiber d.o.o. (elektr. komunik.)
- KKS kabel v zemlji United Fiber d.o.o. (elektr. komunik)
- Optični kabel v zemlji United Fiber d.o.o. (elektr. komunik.)
- EE SN kablovod 20kV (Elektro Celje d.d.)
- EE NN nadzemni vod - goli (Elektro Celje d.d.)
- EE NN podzemni 1kV (Elektro Celje d.d.)
- plinovod
- 34c objekti z HŠ

zemljiški kataster:

- meje zemljiških parcel k.o. Arclin (1070)

evidentirano/obstoječe:

- obstoječi pretoki (iztoki) "čistih vod" iz greznice ali mČN
- obstoječi interni mešani kanali
- smeri odvoda meteornih vod iz objektov
- G MČN lokacija greznice/MČN

projektirano:

- predvidena sanitarna kanalizacija
- oznaka presečnih točk z obstoječo infrastrukturo
- prikaz območja gradbišča

S


EVIDENTIRANJE SPREMEMB:

DATUM	OPIS	POTRDIL	PODPIS

PROJEKTANT

KOSTANJ-PROJEKT
Uroš Kostanjšek s.p.
Strmca 117, 3270 Laško

NAZIV OBJEKTA:	»Izgradnja manjkajoče javne kanalizacije v aglomeraciji Celje – SKLOP 5 (Podprojekt 10 - Prekorje)«			
INVESTITOR:	Mestna občina Celje, Trg celjskih knezov 9, 3000 Celje			
VRSTA PROJEKTNE DOKUMENTACIJE:	PZI			
VRSTA PRIKAZA:	Lokacijski prikazi			
VSEBINA RISBE:	LIST 3/4: 9.1 Prikaz situacije, zunanje ureditve in odprtih površin na gradbeni parceli; 9.2 Zbirni prikaz minimalne komunalne oskrbe objekta in priključevanja objekta na gospodarsko javno infrastrukturo ter zaščite in prestavitve infrastrukturnih vodov; 9.3 Grafični in drugi podatki za zakoličbo ter georeferenciranje objekta v prostoru			
		IDENT. ŠT.:	DATUM PODPISA:	PODPIS:
ODG. OSEBA PROJEKTANTA:	Uroš Kostanjšek, dipl.inž.grad.	IZS G-3348	25.02.2026	[signature]
ODG. PROJEKTANT:	Uroš Kostanjšek, dipl.inž.grad.	IZS G-3348	25.02.2026	[signature]
SODELAVCI:				
DATUM:		MERILO:	ŠT. RISBE:	
ŠT. PROJEKTA:	17/2024-K-P	1:500	9.1, 9.2, 9.3 / 3	

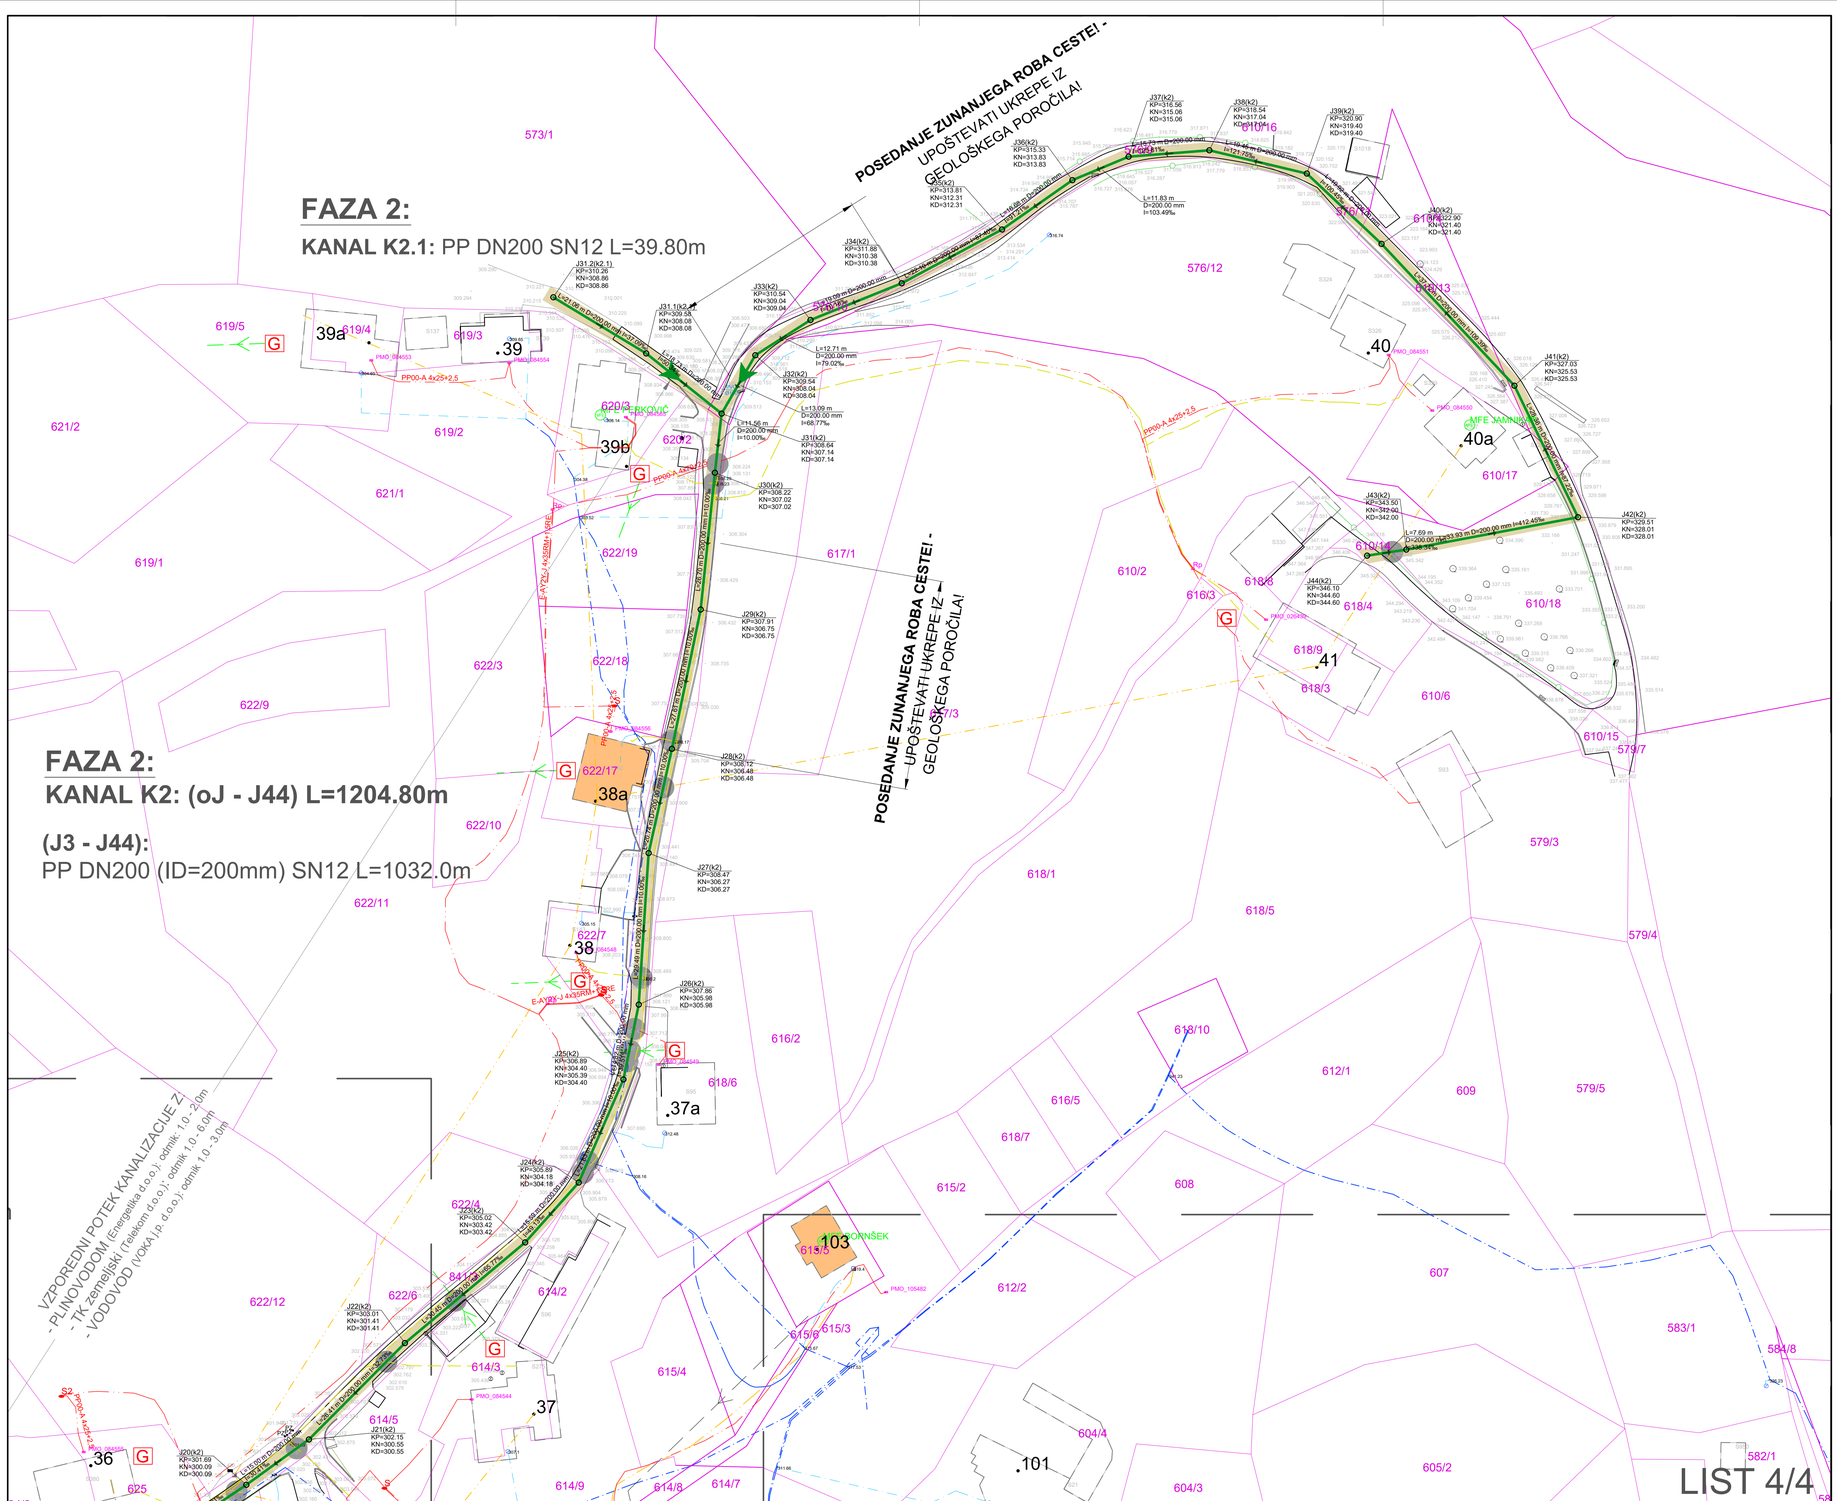

LEGENDA:

obstoječe (komunalni vodi):

- javni vodovod
- vodovodni priključek
- javna odpadna kanalizacija
- interni kanalizacijski vod (priključek)
- TK kabel (elektronske komunikacije; Telekom d.d.)
- KOAKS kabel v zemlji United Fiber d.o.o. (elektr. komunik.)
- KKS kabel v zemlji United Fiber d.o.o. (elektr. komunik)
- Optični kabel v zemlji United Fiber d.o.o. (elektr. komunik.)
- EE SN kablovod 20kV (Elektro Celje d.d.)
- EE NN nadzemni vod - goli (Elektro Celje d.d.)
- EE NN podzemni 1kV (Elektro Celje d.d.)
- plinovod
- 34c — objekti z HŠ

zemljiški kataster:

- meje zemljiških parcel k.o. Arclin (1070)

evidentirano/obstoječe:

- obstoječi pretoki (iztoki) "čistih vod" iz greznice ali mČN
- obstoječi interni mešani kanali
- smeri odvoda meteornih vod iz objektov
- G MČN — lokacija greznice/mČN

projektirano:

- predvidena sanitarna kanalizacija
- oznaka presečnih točk z obstoječo infrastrukturo
- prikaz območja gradbišča

S

EVIDENTIRANJE SPREMEMB:

DATUM	OPIS	POTRDIL	PODPIS

PROJEKTANT

KOSTANJ-PROJEKT
Uroš Kostanjšek s.p.
Strmca 117, 3270 Laško

NAZIV OBJEKTA:	»Izgradnja manjkajoče javne kanalizacije v aglomeraciji Celje – SKLOP 5 (Podprojekt 10 - Prekorje)«			
INVESTITOR:	Mestna občina Celje, Trg celjskih knezov 9, 3000 Celje			
VRSTA PROJEKTNE DOKUMENTACIJE:	PZI			
VRSTA PRIKAZA:	Lokacijski prikazi			
VSEBINA RISBE:	**LIST 4/4:** 9.1 Prikaz situacije, zunanje ureditve in odprtih površin na gradbeni parceli 9.2 Zbirni prikaz minimalne komunalne oskrbe objekta in priključevanja objekta na gospodarsko javno infrastrukturo ter zaščite in prestavitve infrastrukturnih vodov 9.3 Grafični in drugi podatki za zakoličbo ter georeferenciranje objekta v prostoru			
			IDENT. ŠT.:	DATUM PODPISA: / PODPIS:
ODG. OSEBA PROJEKTANTA:	Uroš Kostanjšek, dipl.inž.grad.		IZS G-3348	25.02.2026
ODG. PROJEKTANT:	Uroš Kostanjšek, dipl.inž.grad.		IZS G-3348	25.02.2026
SODELAVCI:				
DATUM:		MERILO:	ŠT. RISBE:	
ŠT. PROJEKTA:	17/2024-K-P	1:500	9.1, 9.2, 9.3 / 4	

PRILOGA 9.3:
Grafični in drugi podatki za zakoličbo ter georeferenciranje objekta v prostoru (TM-D96)

KANALIZACIJA - CEVOVOD:

K1.0:

točka	Y	X	
OJ1	521520,81	125566,47	(obstoječ jašek)
J1(k1)	521526,80	125596,68	
J2(k1)	521532,22	125626,86	
J3(k1)	521546,51	125678,23	
J4(k1)	521556,37	125726,78	
J5(k1)	521560,49	125756,74	
J6(k1)	521565,18	125789,35	
J7(k1)	521570,03	125823,98	
J8(k1)	521572,20	125846,03	
J9(k1)	521551,45	125866,69	

K2.0, K2.1:

točka	Y	X	
OJ2	520993,75	126289,76	(obstoječ jašek)
J1(k2)	521043,07	126287,22	
J2(k2)	521057,41	126283,69	
T1	521087,98	126276,16	
T2	521103,66	126272,30	
T3	521117,90	126268,79	
T4	521119,10	126268,50	
T5	521121,92	126267,80	
T6	521123,21	126267,49	
T7	521133,07	126265,06	
T8	521142,94	126262,63	
J3(k2)	521162,67	126257,77	
J4(k2)	521176,65	126224,18	
J5(k2)	521193,08	126196,82	
J6(k2)	521218,95	126151,54	
J7(k2)	521222,03	126121,99	
J8(k2)	521225,12	126092,45	
J9(k2)	521219,17	126060,18	
J10(k2)	521209,69	126037,79	
J11(k2)	521209,92	126016,37	
J12(k2)	521203,77	125984,47	
J13(k2)	521202,93	125958,45	
J14(k2)	521229,86	125949,50	
J15(k2)	521256,40	125916,81	
J15.1(k2)	521275,05	125893,31	
J16(k2)	521288,08	125876,90	
J17(k2)	521301,14	125868,01	
J18(k2)	521323,31	125884,44	
J19(k2)	521343,14	125891,38	
J20(k2)	521368,19	125908,28	
J21(k2)	521380,34	125917,08	
J22(k2)	521398,97	125935,79	
J23(k2)	521422,32	125955,34	
J24(k2)	521432,72	125966,96	

J25(k2)	521441,40	125986,98
J26(k2)	521444,37	126001,50
J27(k2)	521446,29	126030,93
J28(k2)	521450,81	126051,17
J29(k2)	521456,39	126078,21
J30(k2)	521459,15	126104,76
J31(k2)	521460,46	126116,25
J32(k2)	521467,00	126127,58
J33(k2)	521477,71	126134,42
J34(k2)	521495,41	126141,55
J35(k2)	521514,89	126151,99
J36(k2)	521528,55	126161,57
J37(k2)	521539,46	126166,13
J38(k2)	521555,14	126167,36
J39(k2)	521574,06	126162,85
J40(k2)	521588,56	126149,19
J41(k2)	521614,36	126121,66
J42(k2)	521626,70	126096,13
J43(k2)	521593,36	126089,85
J44(k2)	521585,77	126088,67
J31.1(k2.1)	521445,82	126127,93
J31.2(k2.1)	521427,79	126138,83