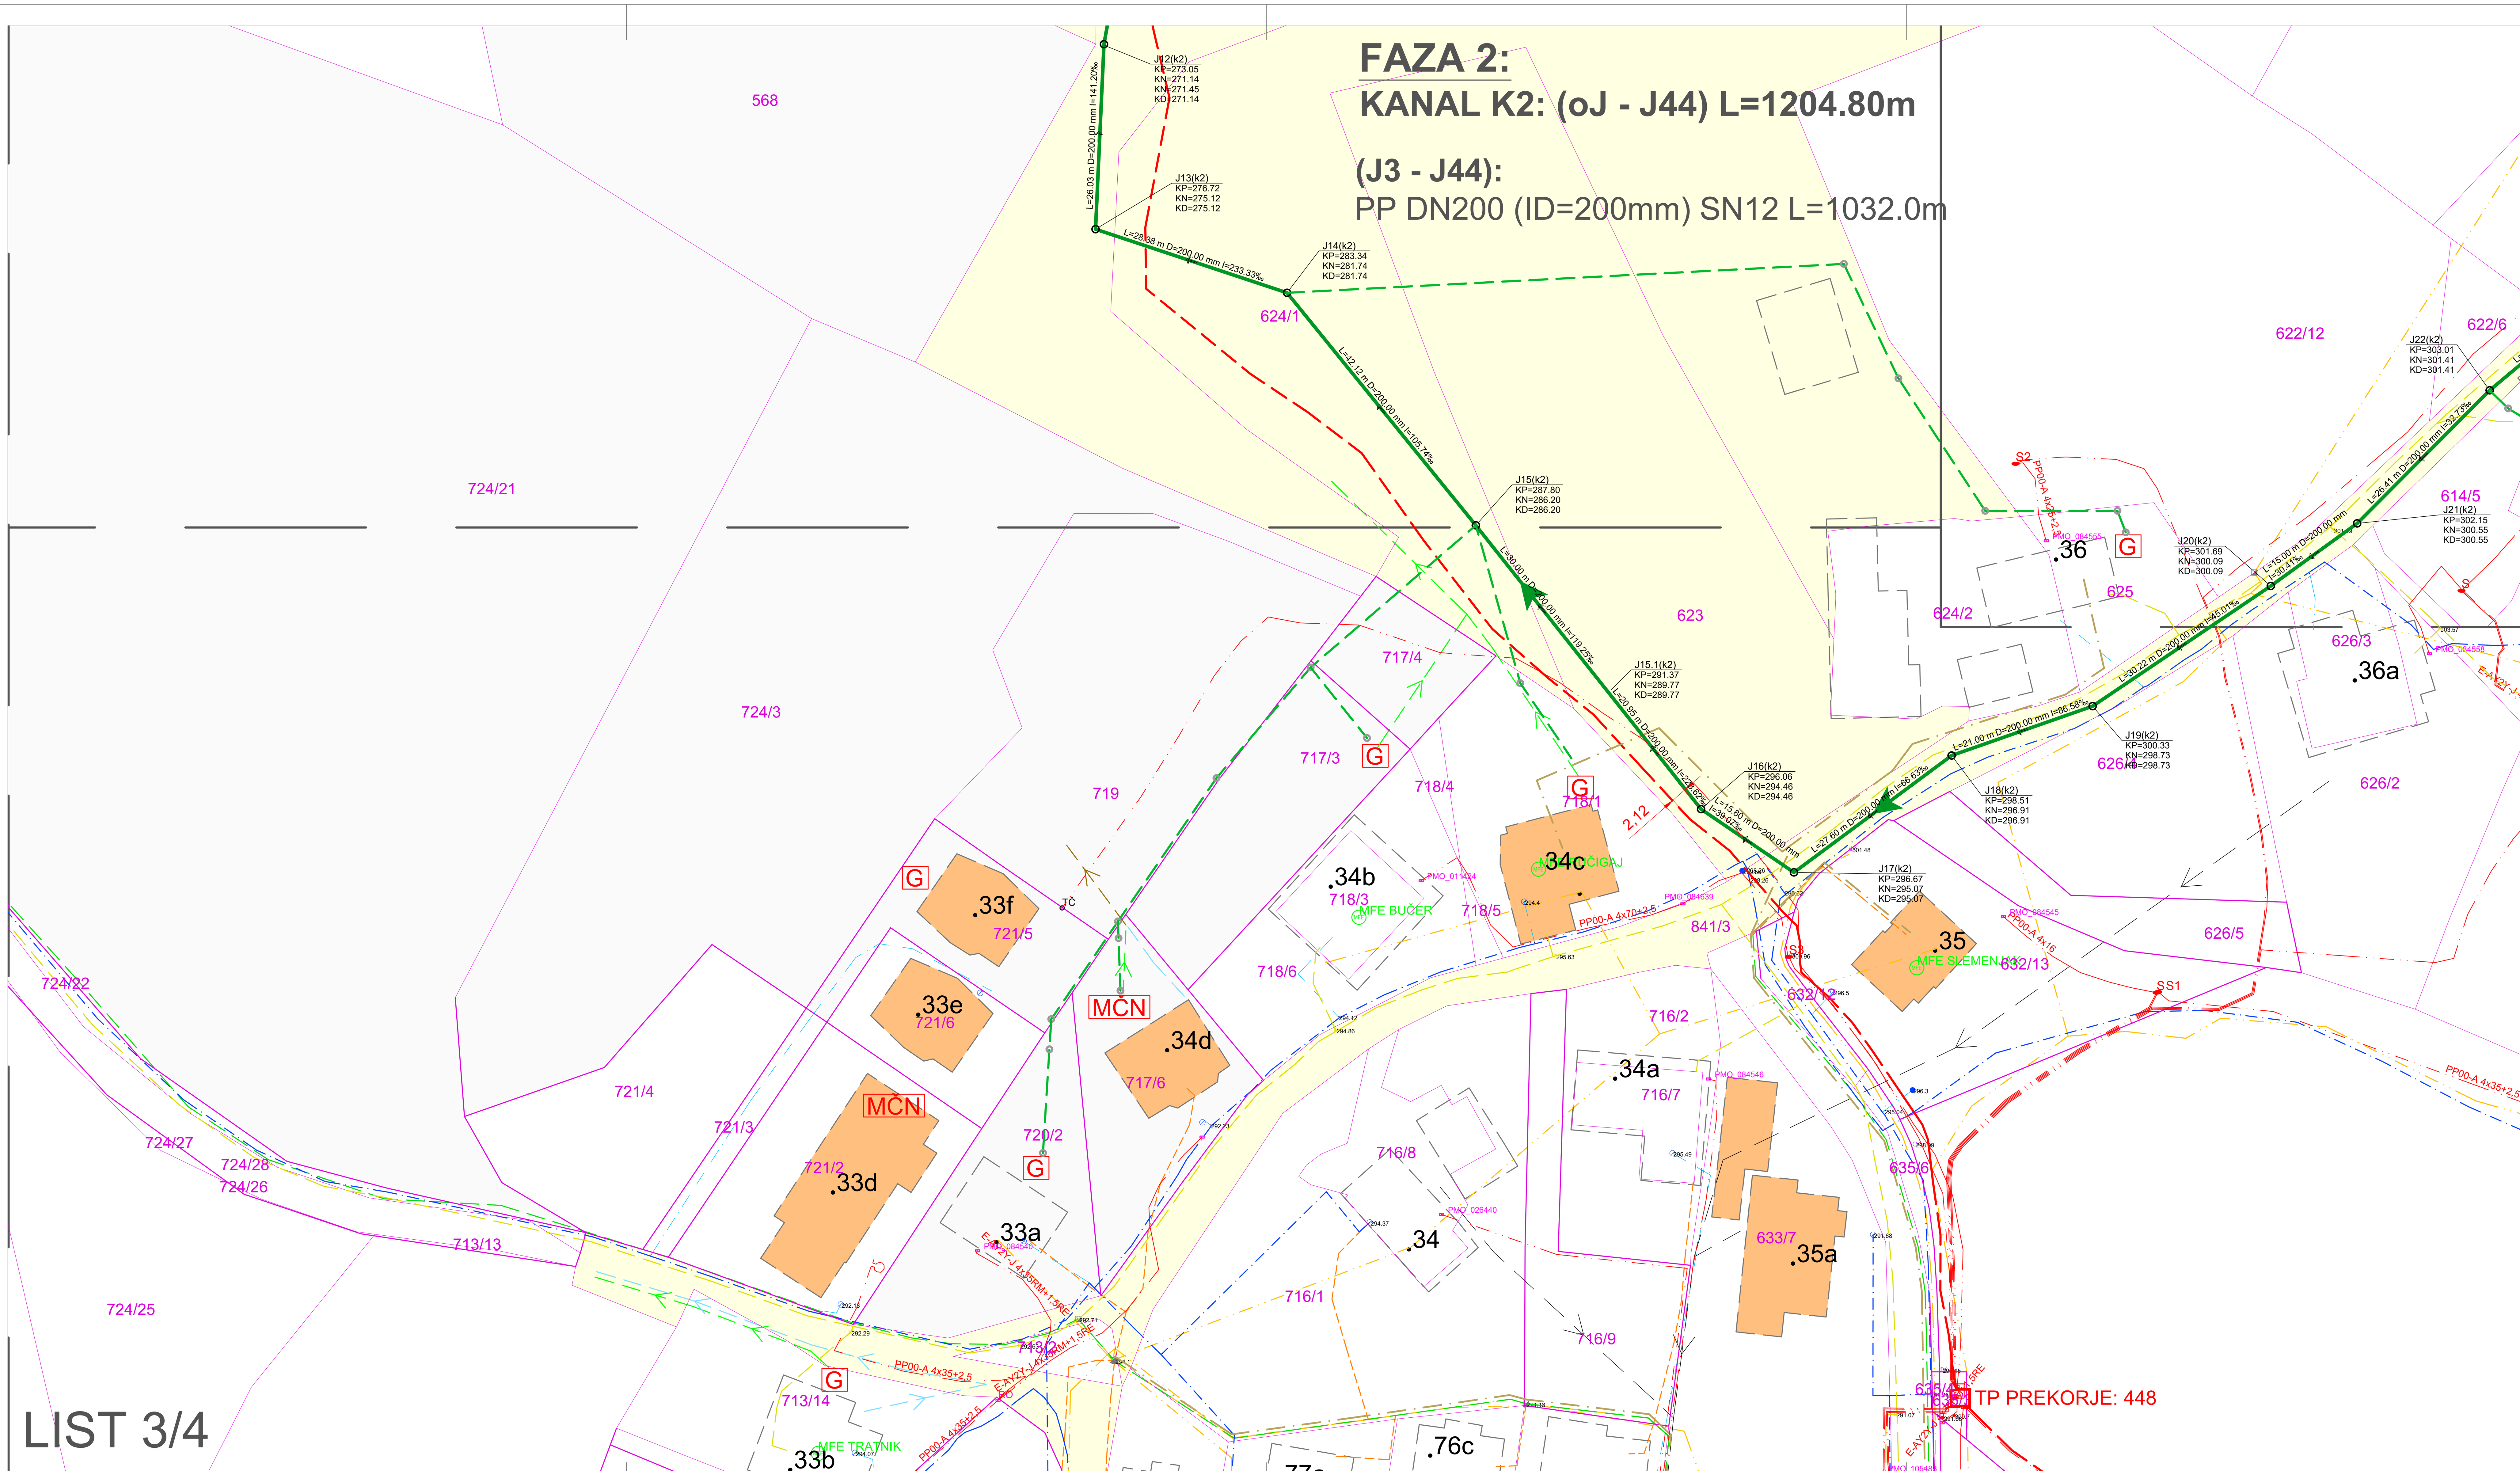


LEGENDA:

obstoječe (komunalni vodi):

- javni vodovod
- vodovodni priključek
- javna odpadna kanalizacija
- javna mešana kanalizacija
- interni kanalizacijski vod (priključek)
- TK kabel (elektronske komunikacije; Telekom d.d.)
- KOAKS kabel v zemlji United Fiber d.o.o. (elektr. komunik.)
- KKS kabel v zemlji United Fiber d.o.o. (elektr. komunik)
- Optični kabel v zemlji United Fiber d.o.o. (elektr. komunik.)
- EE SN DV nadzemni 20kV (Elektro Celje d.d.)
- EE NN nadzemni vod - goli (Elektro Celje d.d.)
- EE NN podzemni 1kV (Elektro Celje d.d.)
- plinovod
- 34c — objekti z HŠ

zemljiški kataster:

- meje zemljiških parcel k.o. Arclin (1070)

evidentirano/obstoječe:

- obstoječi pretoki (iztoki) "čistih vod" iz greznice ali mČN
- obstoječi interni mešani kanali
- smeri odvoda meteornih vod iz objektov
- G MČN — lokacija greznice/MČN

projektirano:

- predvidena sanitarna kanalizacija
- zemljiške parcele, predvidene za gradnjo kanalizacije
- odcepi hišnih priključkov objektov

S

EVIDENTIRANJE SPREMEMB:

DATUM	OPIS	POTRDIL	PODPIS

PROJEKTANT

KOSTANJ-PROJEKT
Uroš Kostanjšek s.p.
Strmca 117, 3270 Laško

NAZIV OBJEKTA:	»Izgradnja manjkajoče javne kanalizacije v aglomeraciji Celje – SKLOP 5 (Podprojekt 10 - Prekorje)«			
INVESTITOR:	Mestna občina Celje, Trg celjskih knezov 9, 3000 Celje			
VRSTA PROJEKTNE DOKUMENTACIJE:	PZI			
VRSTA NAČRTA:	»2« NAČRT S PODROČJA GRADBENIŠTVA - načrt kanalizacije			
VRSTA PRIKAZA:	Tehnični prikaz			
VSEBINA RISBE:	**LIST 3/4:** Situacija na katastrskem načrtu			
		IDENT. ŠT.:	DATUM PODPISA:	PODPIS:
ODG. OSEBA PROJEKTANTA:	Uroš Kostanjšek, dipl.inž.grad.	IZS G-3348	25.02.2026	[signature]
ODG. PROJEKTANT:	Uroš Kostanjšek, dipl.inž.grad.	IZS G-3348	25.02.2026	[signature]
SODELAVCI:				
DATUM:	februar 2026	MERILO:	ŠT. RISBE:	
ŠT. PROJEKTA:	17/2024-K-P / ŠT. NAČRTA: 2-17/2024-K-P	1:500	2.6.3 / 3	