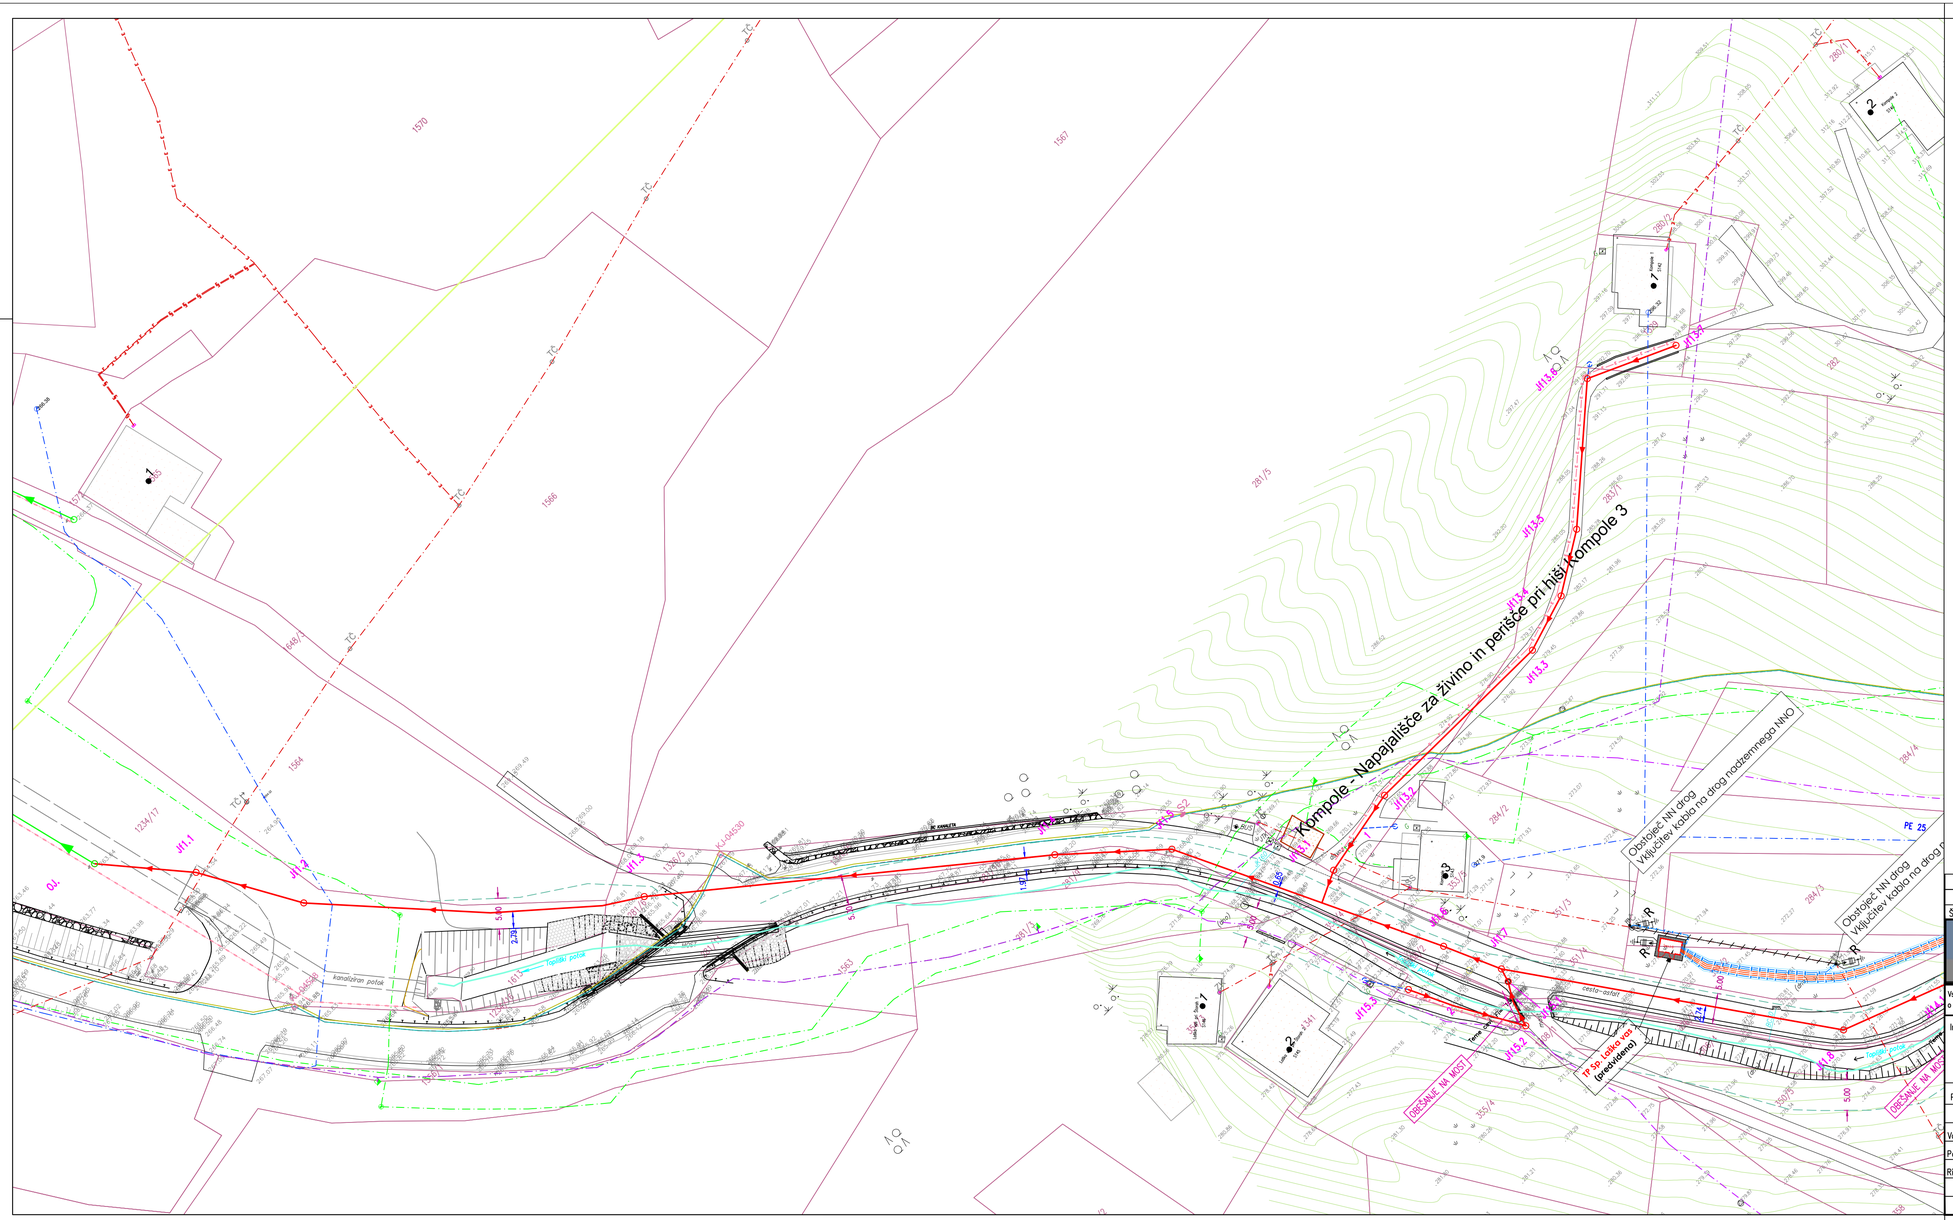

Kompole - Napajališče za živino in peršče pri nišji Kompole 3
Obstoječ NN drog
Vključitev kabla na drog nadzemnega NNO
Obstoječ NN drog
Vključitev kabla na drog
TP Sp. Laška vas (predvidena)
OBSTOJEČ NN KABEL
OBSTOJEČ TK KABEL
OBSTOJEČ VODOVOD
OBSTOJEČA KANALIZACIJA
OBSTOJEČA KKS/CATV
OBSTOJEČA FEKALNA KANALIZACIJA
