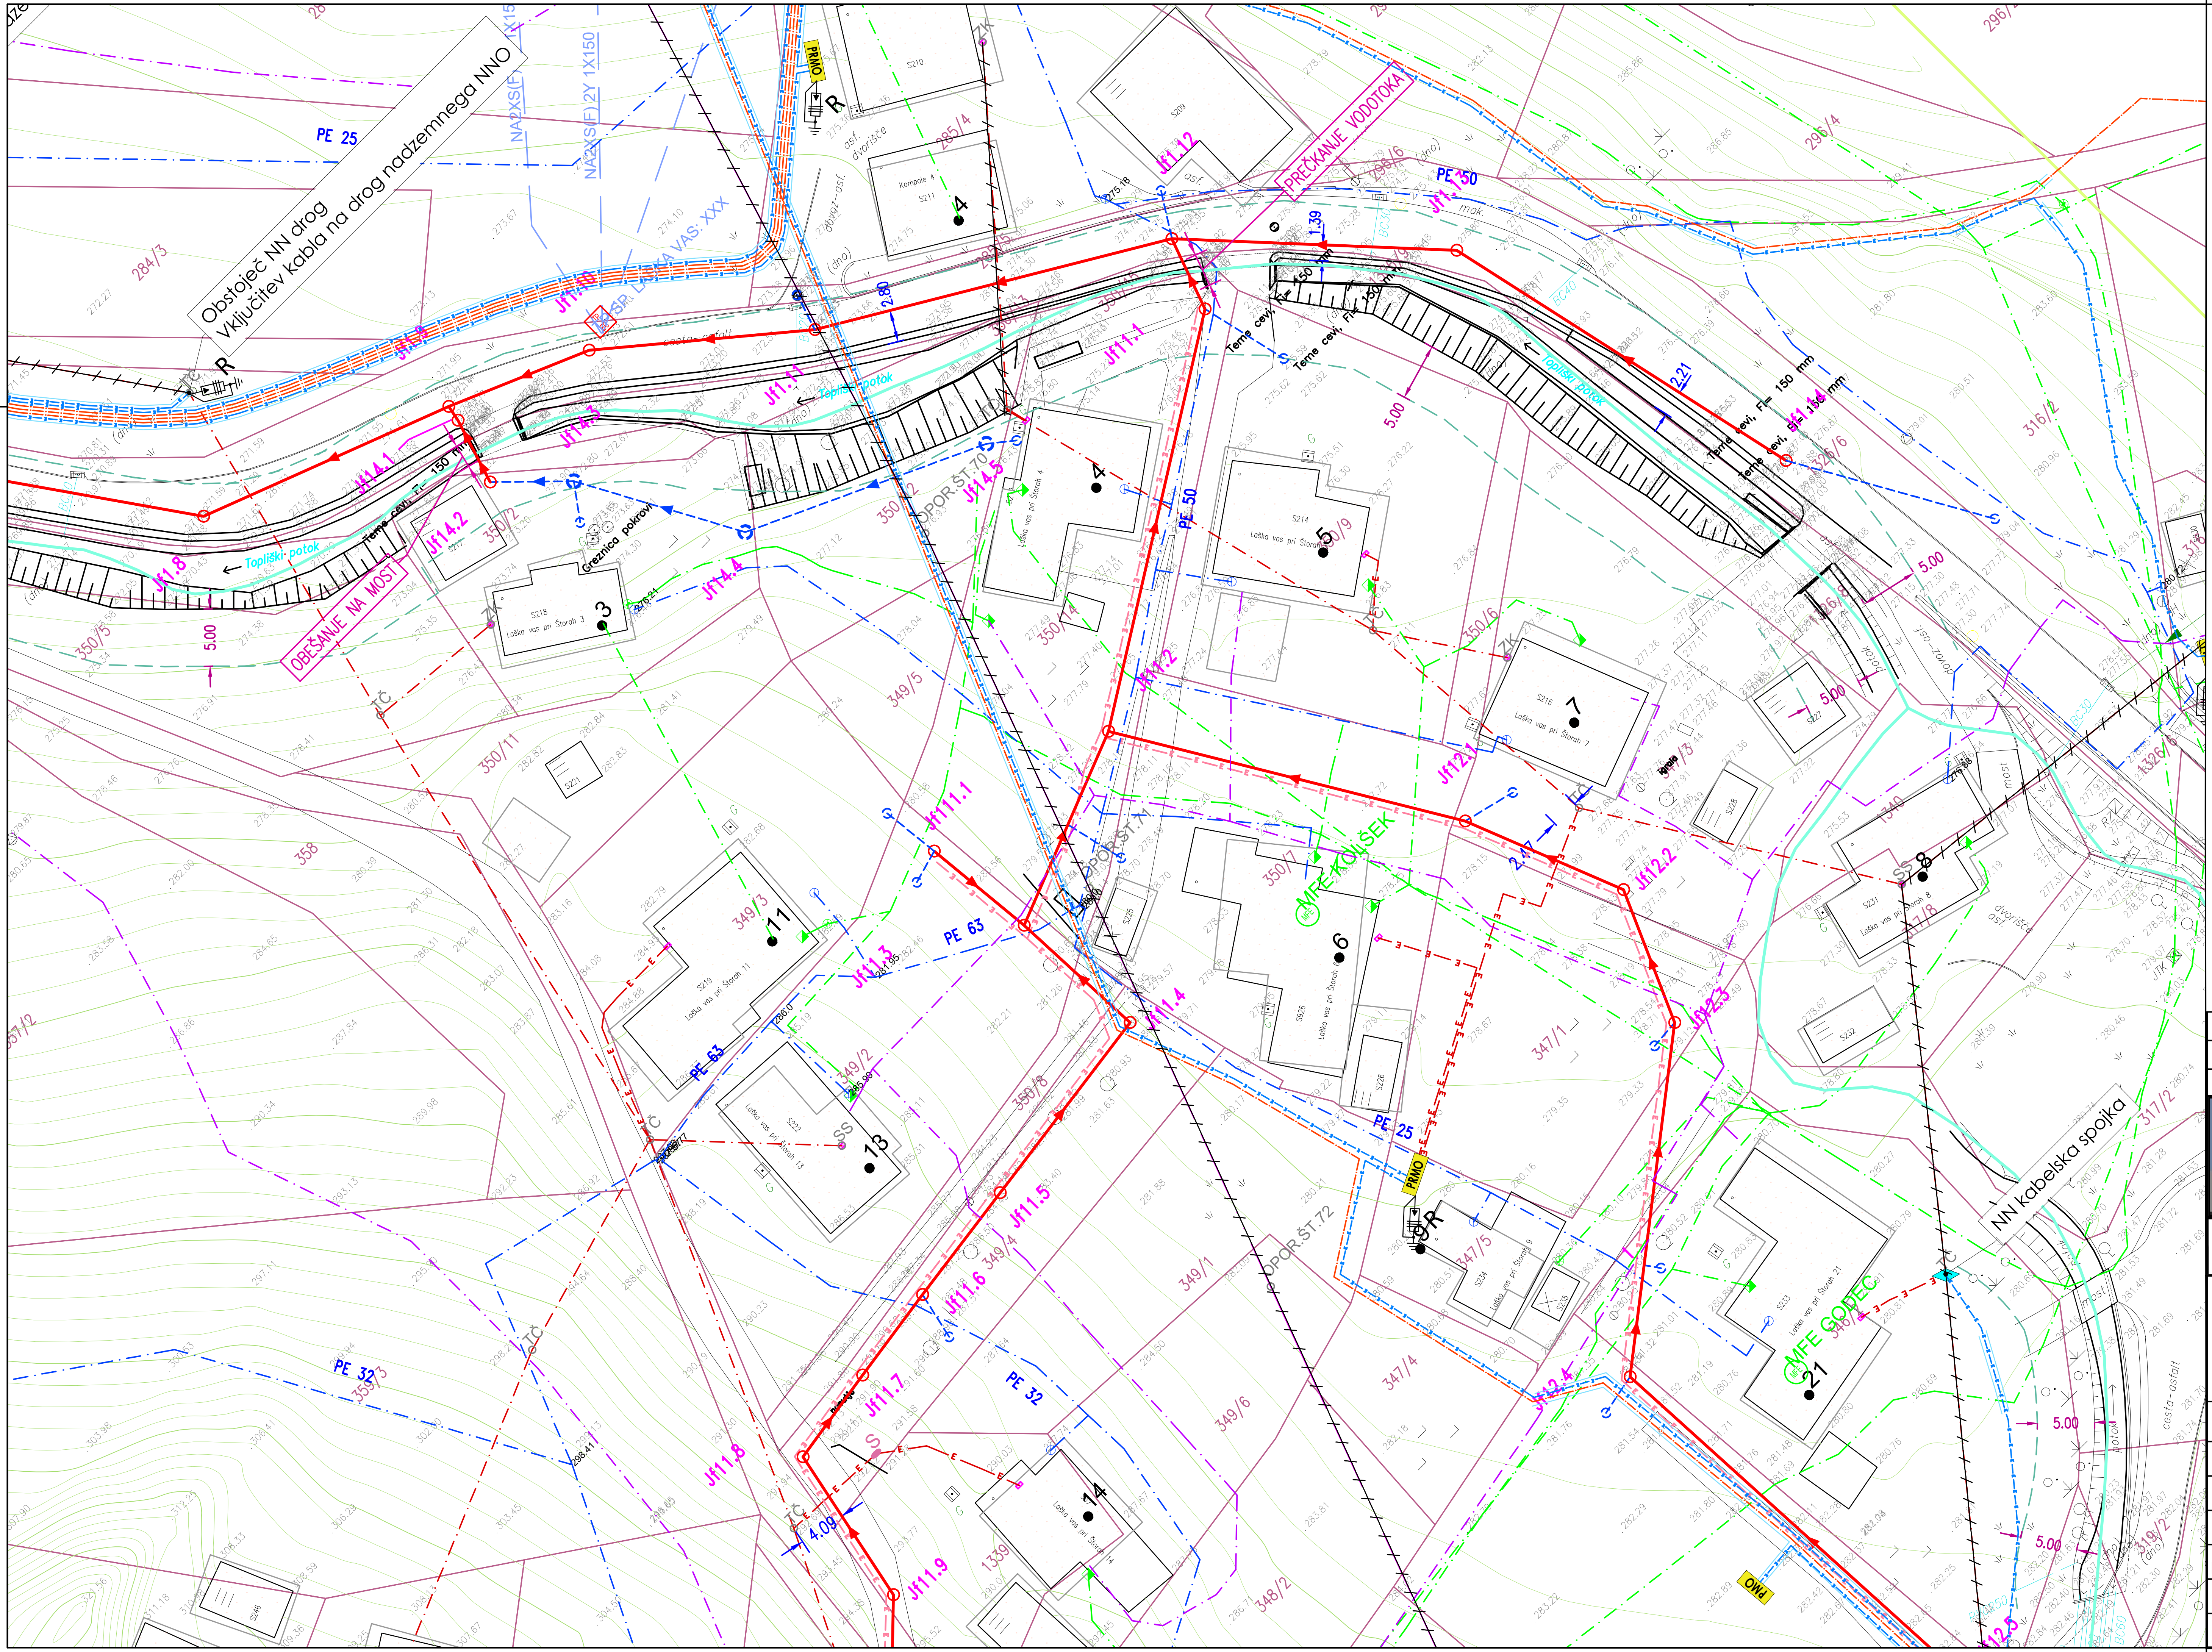


LEGENDA:

- PREDVIDENA FEKALNA KANALIZACIJA
- PREDVIDENI HIŠNI PRIKLJUČKI
- OBSTOJEČA FEKALNA KANALIZACIJA
- OBSTOJEČ VODOVOD
- OBSTOJEČA KKS/CATV
- OBSTOJEČ TK KABEL
- OBSTOJEČ NN ELEKTRO KABEL
- OBSTOJEČE NN ELEKTRO OMREŽJE
- OBSTOJEČ ELEKTRO SN DALJNOVOD 20kV
- OBSTOJEČ SN ELEKTRO KABEL
- OBSTOJEČA EL. KANALIZCIA–OPTIKA
- OBSTOJEČA EL. KANALIZACIJA–ENERGIJA
- PROSTI KORIDOR ZA POTREBE REKONSTRUKCIJE ELEKTRIČNEGA OMREŽJA

Odvajanje in čiščenje odpadnih voda v aglomeracijah CELJE in ŠENTJUR z nadgradnjo ČN Škofja vas – Podprojekt 1 – LAŠKA VAS–TOPLICA

SITUACIJA KOMUNALNIH NAPRAV IN NAPELJAV M 1:500

Št. sprem:	Opis spremembe/dopolnitve:	Datum:	Podpis:

SAVINJAPROJEKT
PROJEKTIRANJE, SVETOVANJE, NADZOR

Vsebina načrta je avtorska lastnina podjetja SAVINJAPROJEKT d.o.o. ŽALEC in je zaščitena z zakonom o avtorskih pravicah (Ur.l.RS št. 21/95). Kopiranje in dajanje obvestil o njeni vsebini ni dovoljeno, če ni posebej odobreno. Za vsa opravila, ki so v nasprotju s tem določilom, je zakonsko predvideno denarno nadomestilo za nastalo škodo

Investitor: OBČINA ŠTORE, Udarniška ulica 3, 3220 ŠTORE				Naziv projekta: Odvajanje in čiščenje odpadnih voda v aglomeracijah CELJE in ŠENTJUR z nadgradnjo ČN Škofja vas – Podprojekt 1 – LAŠKA VAS–TOPLICA
Projektant:	SAVINJAPROJEKT d.o.o.	Ident.številka IZS 0636		Tehnični prikazi: SITUACIJA KOMUNALNIH NAPRAV IN NAPELJAV
	Ime:	Ident.št.:	Podpis:	
Vodja projektiranja:	Gorazd Pulko, univ.dipl.inž.grad.	G–0275		Vrsta načrta: 2. NAČRT KANALIZACIJE
Pooblaščeni inženir:	Gorazd Pulko, univ.dipl.inž.grad.	G–0275		
Risal:	Sabina Lesjak, inž.grad.			Št.projekta: 17/2025 · Št.načrta: 17/2025
				Vrsta projekta: PZI · Merilo: M 1:500 · List.št. 2.3.2
		Datum: Maj 2026		