
PODOLŽNI PROFIL FEKALNEGA KANALA 1.2 M 1:500/100

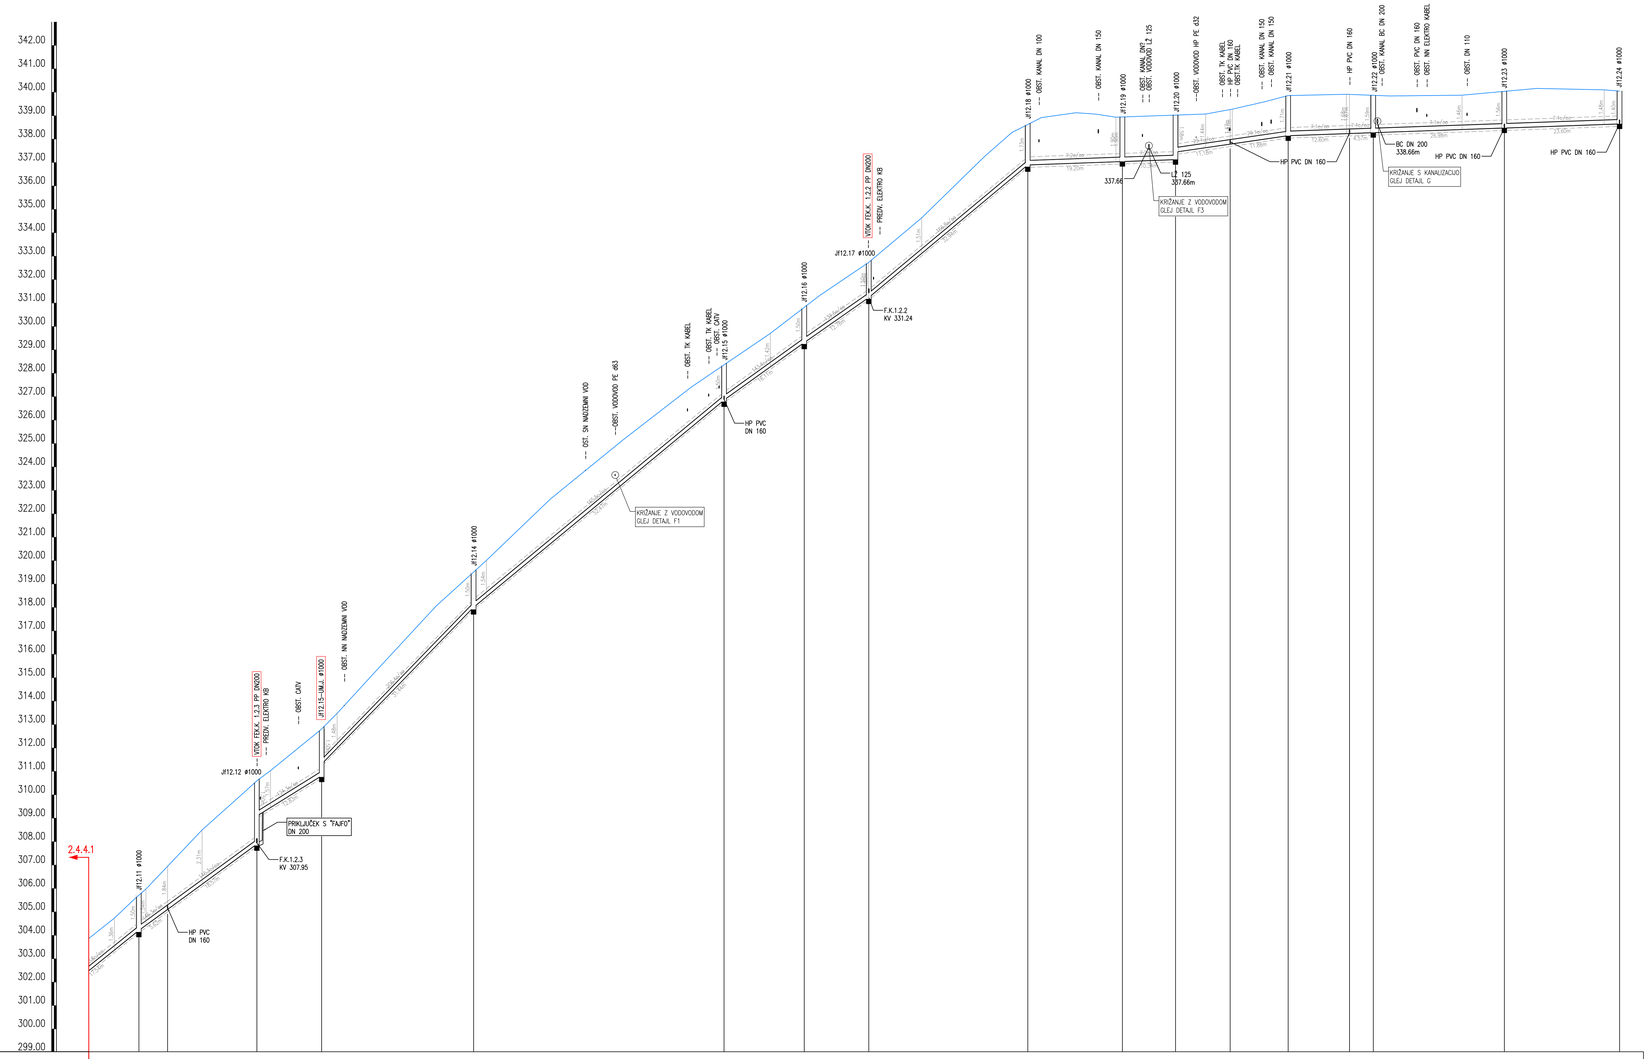

JAŠEK	Jf12.11	4	Jf12.12	Jf12.15–UM.J.	Jf12.14	Jf12.15	Jf12.16	Jf12.17	Jf12.18	Jf12.19	Jf12.20	5	Jf12.21	6	Jf12.22	Jf12.23	Jf12.24
STACIONAŽA	271.90	277.12	296.16	310.02	342.46	396.91	415.95	426.62	450.77	485.96	492.92	503.98	516.56	529.46	534.53	562.51	587.10
KOTA TERENA	304.74 / 305.55 / 305.29	306.95	308.50	310.17 / 310.60	311.04	312.80 / 312.82	313.48	315.25	318.06	319.52	320.10	322.63	325.15	327.41	328.36	329.70	330.82 / 330.85	331.32	332.74	334.64	337.26	338.29	338.63	338.92	339.13	339.07	338.94 / 338.84	339.07	338.96 / 338.98	339.60	339.86 / 339.88	339.84	339.88	340.04	340.16	340.11	340.05
PADEC %	160.8	146.3	124.3	206.4	165.5	143.4	139.6	166.8	7.2	29.1	7.1						
DOLŽINA	18.54	6.12	19.07	13.83	32.44	53.47	17.11	13.78	33.94	20.23	11.34	11.68	12.38	13.10	5.07	27.98	24.60
CEV, PROFIL, DOLŽINA	PP DN 200 SN12, L=587.10 m																

Odvajanje in čiščenje odpadnih voda v aglomeracijah CELJE in ŠENTJUR z nadgradnjo ČN Škofja vas – Podprojekt 1 – LAŠKA VAS–TOPLICA

PODOLŽNI PROFIL FEKALNEGA KANALA 1.2 M 1:500/100

Št. sprem:	Opis spremembe/dopolnitve:	Datum:	Podpis:

SAVINJAPROJEKT
PROJEKTIRANJE, SVETOVANJE, NADZOR

Vsebina načrta je avtorska lastnina podjetja SAVINJAPROJEKT d.o.o. ŽALEC in je zaščitena z zakonom o avtorskih pravicah (Ur.l.RS št. 21/95). Kopiranje in dajanje obvesti o njeni vsebini ni dovoljeno, če ni posebej odobreno. Za vso sprovčilo, ki so v nasprotju s tem določilom, je zakonsko predvideno denarno nadomestilo za nastalo škodo

Investitor:	Naziv projekta:
OBČINA ŠTORE, Udarniška ulica 3, 3220 ŠTORE	Odvajanje in čiščenje odpadnih voda v aglomeracijah CELJE in ŠENTJUR z nadgradnjo ČN Škofja vas – Podprojekt 1 – LAŠKA VAS–TOPLICA
Projektant: SAVINJAPROJEKT d.o.o.	Ident.številka IZS 0636
Ime:	Ident.št.: Podpis:
Vodja projektiranja: Gorazd Pulko, univ.dipl.inž.grad.	G-0275
Pooblaščeni inženir: Gorazd Pulko, univ.dipl.inž.grad.	G-0275
Vlaki:	
	Datum: Maj 2026

Tehnični prikaz:	
PODOLŽNI PROFIL FEKALNEGA KANALA 1.2	
Vrsta načrta: 2. NAČRT KANALIZACIJE	
Št.projekta: 17/2025	Št.načrta: 17/2025
Vrsta projekta: PZI	Merilo: M 1:500/100
	List.št. 2.4.4.2