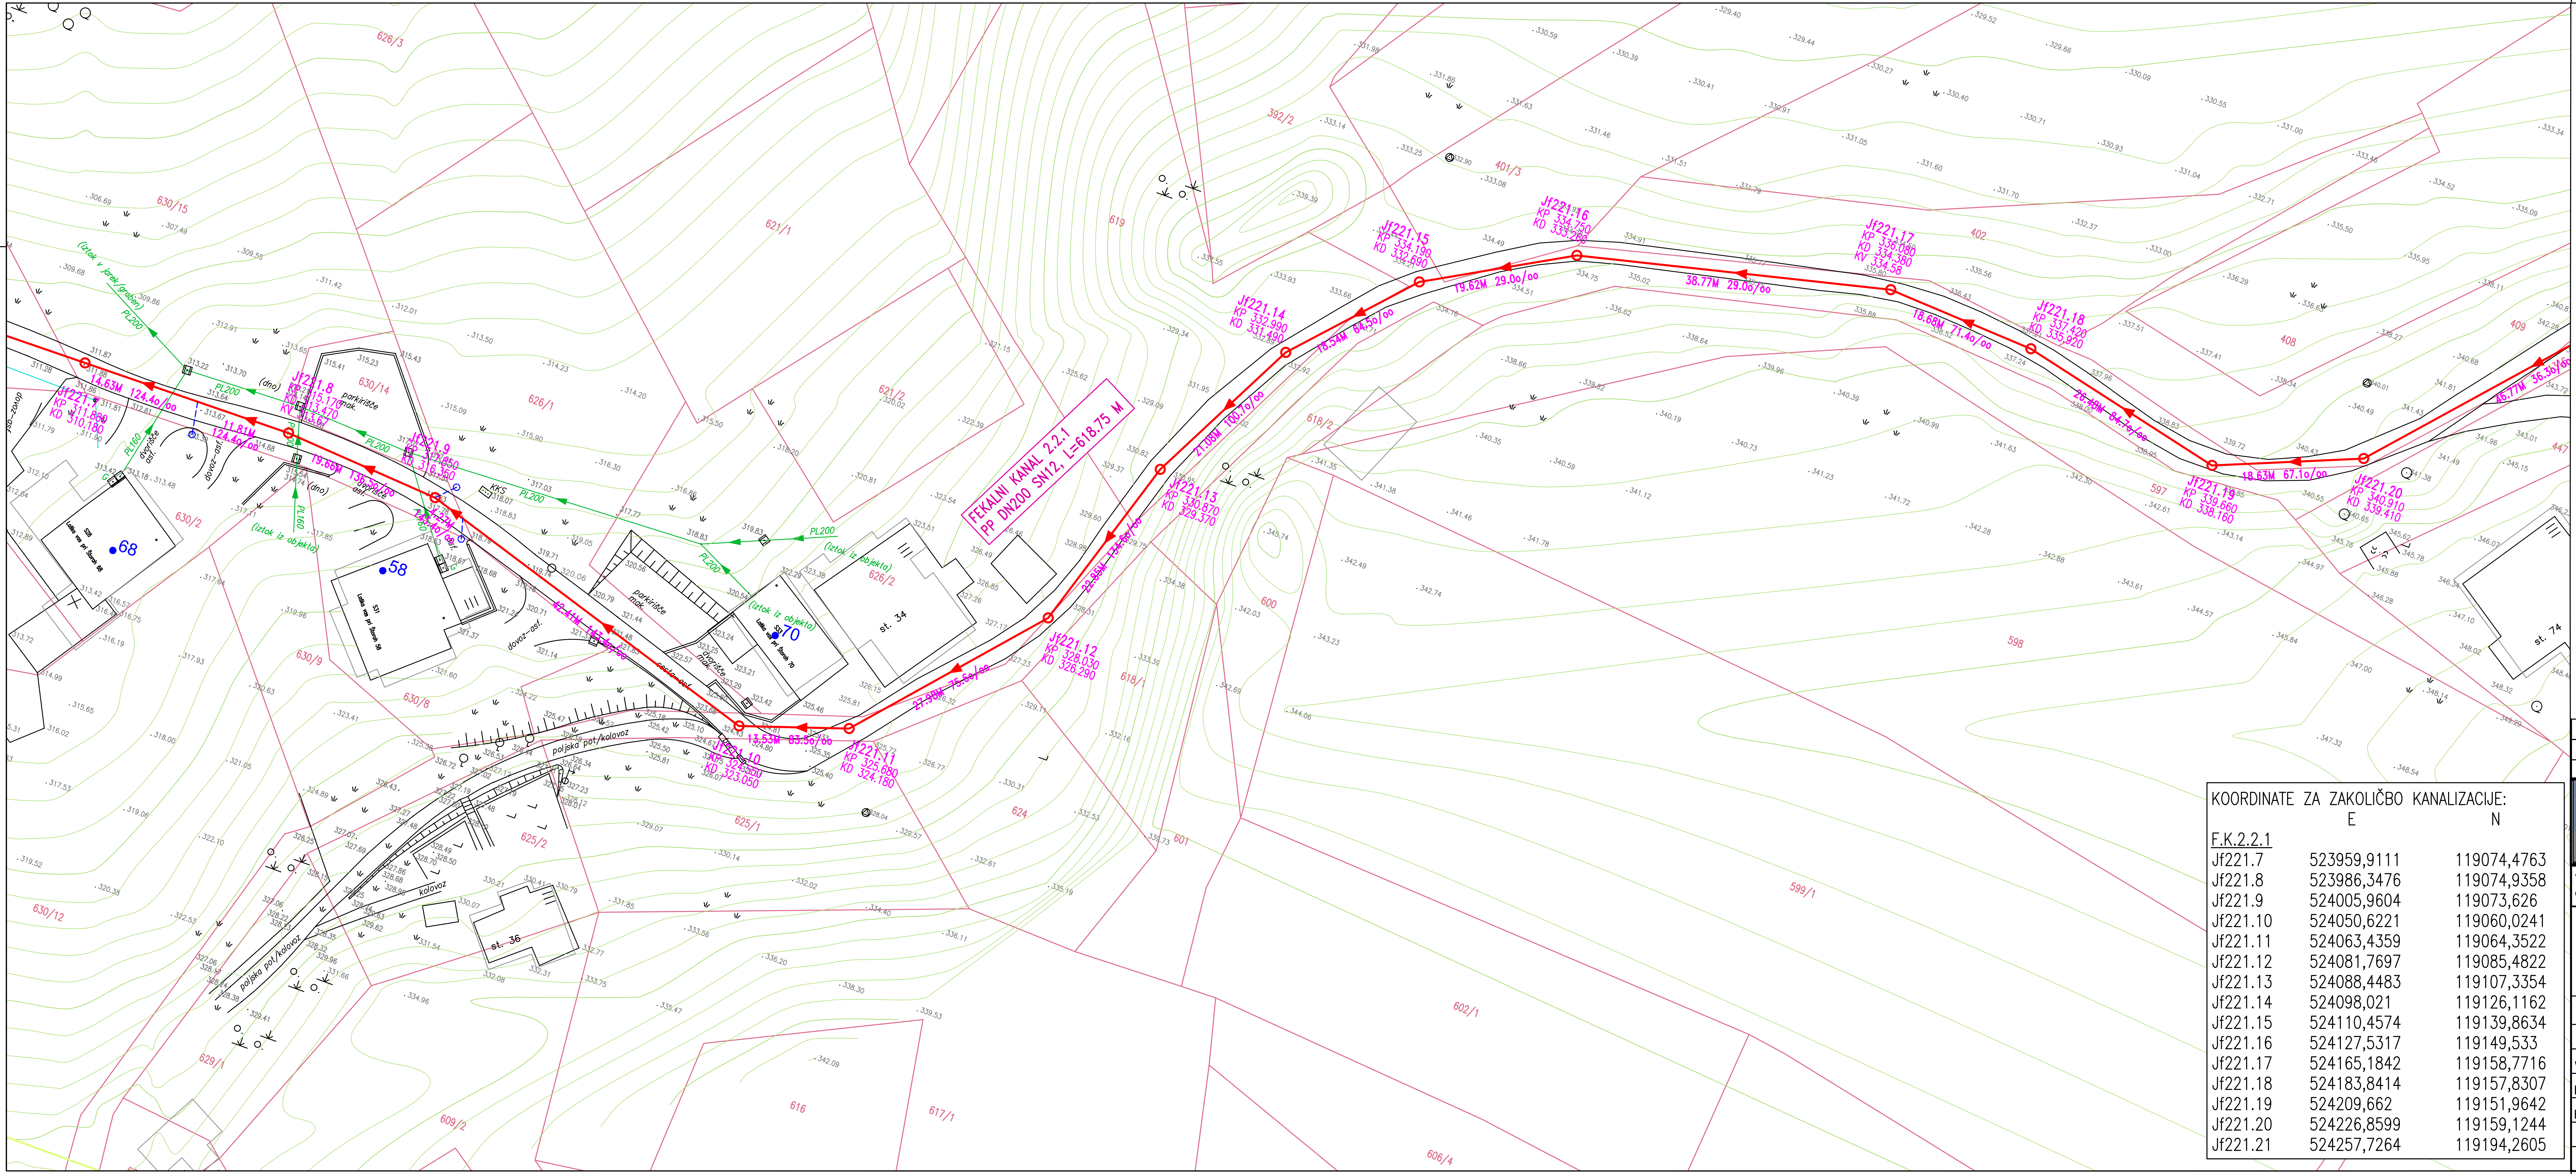



LEGENDA:

- PREDVIDENA FEKALNA KANALIZACIJA
- PREDVIDENI HIŠNI PRIKLJUČKI
- OBSTOJEČA FEKALNA KANALIZACIJA
- OBSTOJEČA KANALIZACIJA
- 5.0 m PRIOBALNI PAS

# Odvajanje in čiščenje odpadnih voda v aglomeracijah CELJE in ŠENTJUR z nadgradnjo ČN Škofja vas – Podprojekt 2 – LAŠKA VAS–PEČOVJE

SITUACIJA KANALIZACIJE Z ZAKOLIČBO M 1:500

KOORDINATE ZA ZAKOLIČBO KANALIZACIJE:

| F.K.2.2.1 | E | N |
|---|---|---|
| Jf221.7 | 523959,9111 | 119074,4763 |
| Jf221.8 | 523986,3476 | 119074,9358 |
| Jf221.9 | 524005,9604 | 119073,626 |
| Jf221.10 | 524050,6221 | 119060,0241 |
| Jf221.11 | 524063,4359 | 119064,3522 |
| Jf221.12 | 524081,7697 | 119085,4822 |
| Jf221.13 | 524088,4483 | 119107,3354 |
| Jf221.14 | 524098,021 | 119126,1162 |
| Jf221.15 | 524110,4574 | 119139,8634 |
| Jf221.16 | 524127,5317 | 119149,533 |
| Jf221.17 | 524165,1842 | 119158,7716 |
| Jf221.18 | 524183,8414 | 119157,8307 |
| Jf221.19 | 524209,662 | 119151,9642 |
| Jf221.20 | 524226,8599 | 119159,1244 |
| Jf221.21 | 524257,7264 | 119194,2605 |

| Št. sprem: | Opis spremembe/dopolnitve: | Datum: | Podpis: |
|---|---|---|---|

SAVINJAPROJEKT
PROJEKTIRANJE, SVETOVANJE, NADZOR

Vsebina načrta je avtorska lastnina podjetja SAVINJAPROJEKT d.o.o. ŽALEC in je zaščitena z zakonom o avtorskih pravicah (Ur.l.RS št. 21/95). Kopiranje in dajanje obvestil o njeni vsebini ni dovoljeno, če ni posebej odobreno. Za vsa opravila, ki so v nasprotju s tem določilom, je zakonsko predvideno denarno nadomestilo za nastalo škodo

Investitor:
OBČINA ŠTORE, Udarniška ulica 3, 3220 ŠTORE

Naziv projekta:
Odvajanje in čiščenje odpadnih voda v aglomeracijah CELJE in ŠENTJUR z nadgradnjo ČN Škofja vas – Podprojekt 2 – LAŠKA VAS–PEČOVJE

Projektant: SAVINJAPROJEKT d.o.o. — Ident.številka IZS 0636

| | Ime: | Ident.št.: | Podpis: |
|---|---|---|---|
| Vodja projektiranja: | Gorazd Pulko, univ.dipl.inž.grad. | G–0275 | |
| Pooblaščeni inženir: | Gorazd Pulko, univ.dipl.inž.grad. | G–0275 | |
| Risal: | Sabina Lesjak, inž.grad. | | |

Datum: Maj 2026

Tehnični prikazi:
SITUACIJA KANALIZACIJE Z ZAKOLIČBO

Vrsta načrta:
2. NAČRT KANALIZACIJE

Št.projekta: 18/2025 — Št.načrta: 18/2025

| Vrsta projekta: | Merilo: | List.št. |
|---|---|---|
| PZI | M 1:500 | 2.2.4 |