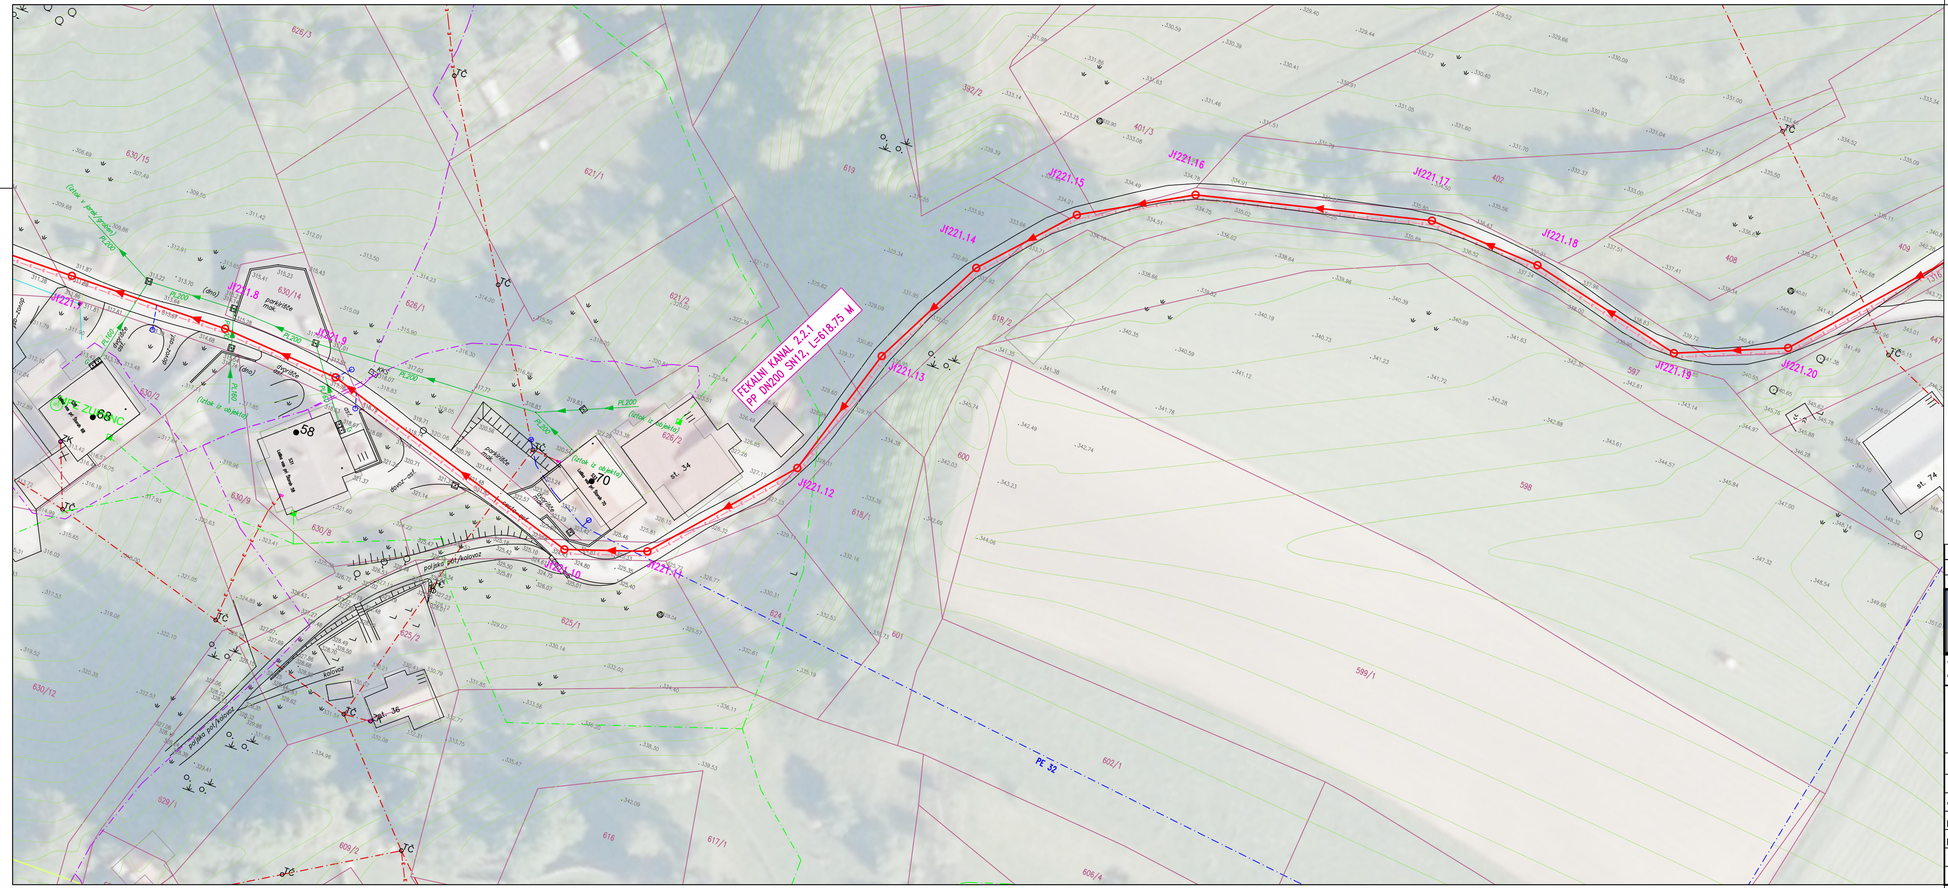

FEKALNI KANAL 2.2.1
JT221.7
JT221.8
JT221.9
JT221.10
JT221.11
JT221.12
JT221.13
JT221.14
JT221.15
JT221.16
JT221.17
JT221.18
JT221.19
JT221.20
PE 32
PL200
(črtok iz objekta)
(dno)
