

DETAJL PREČKANJA FEKALNEGA KANALA 2.1 Z VODOTOKOM–BOJANSKI GRABEN M 1:100

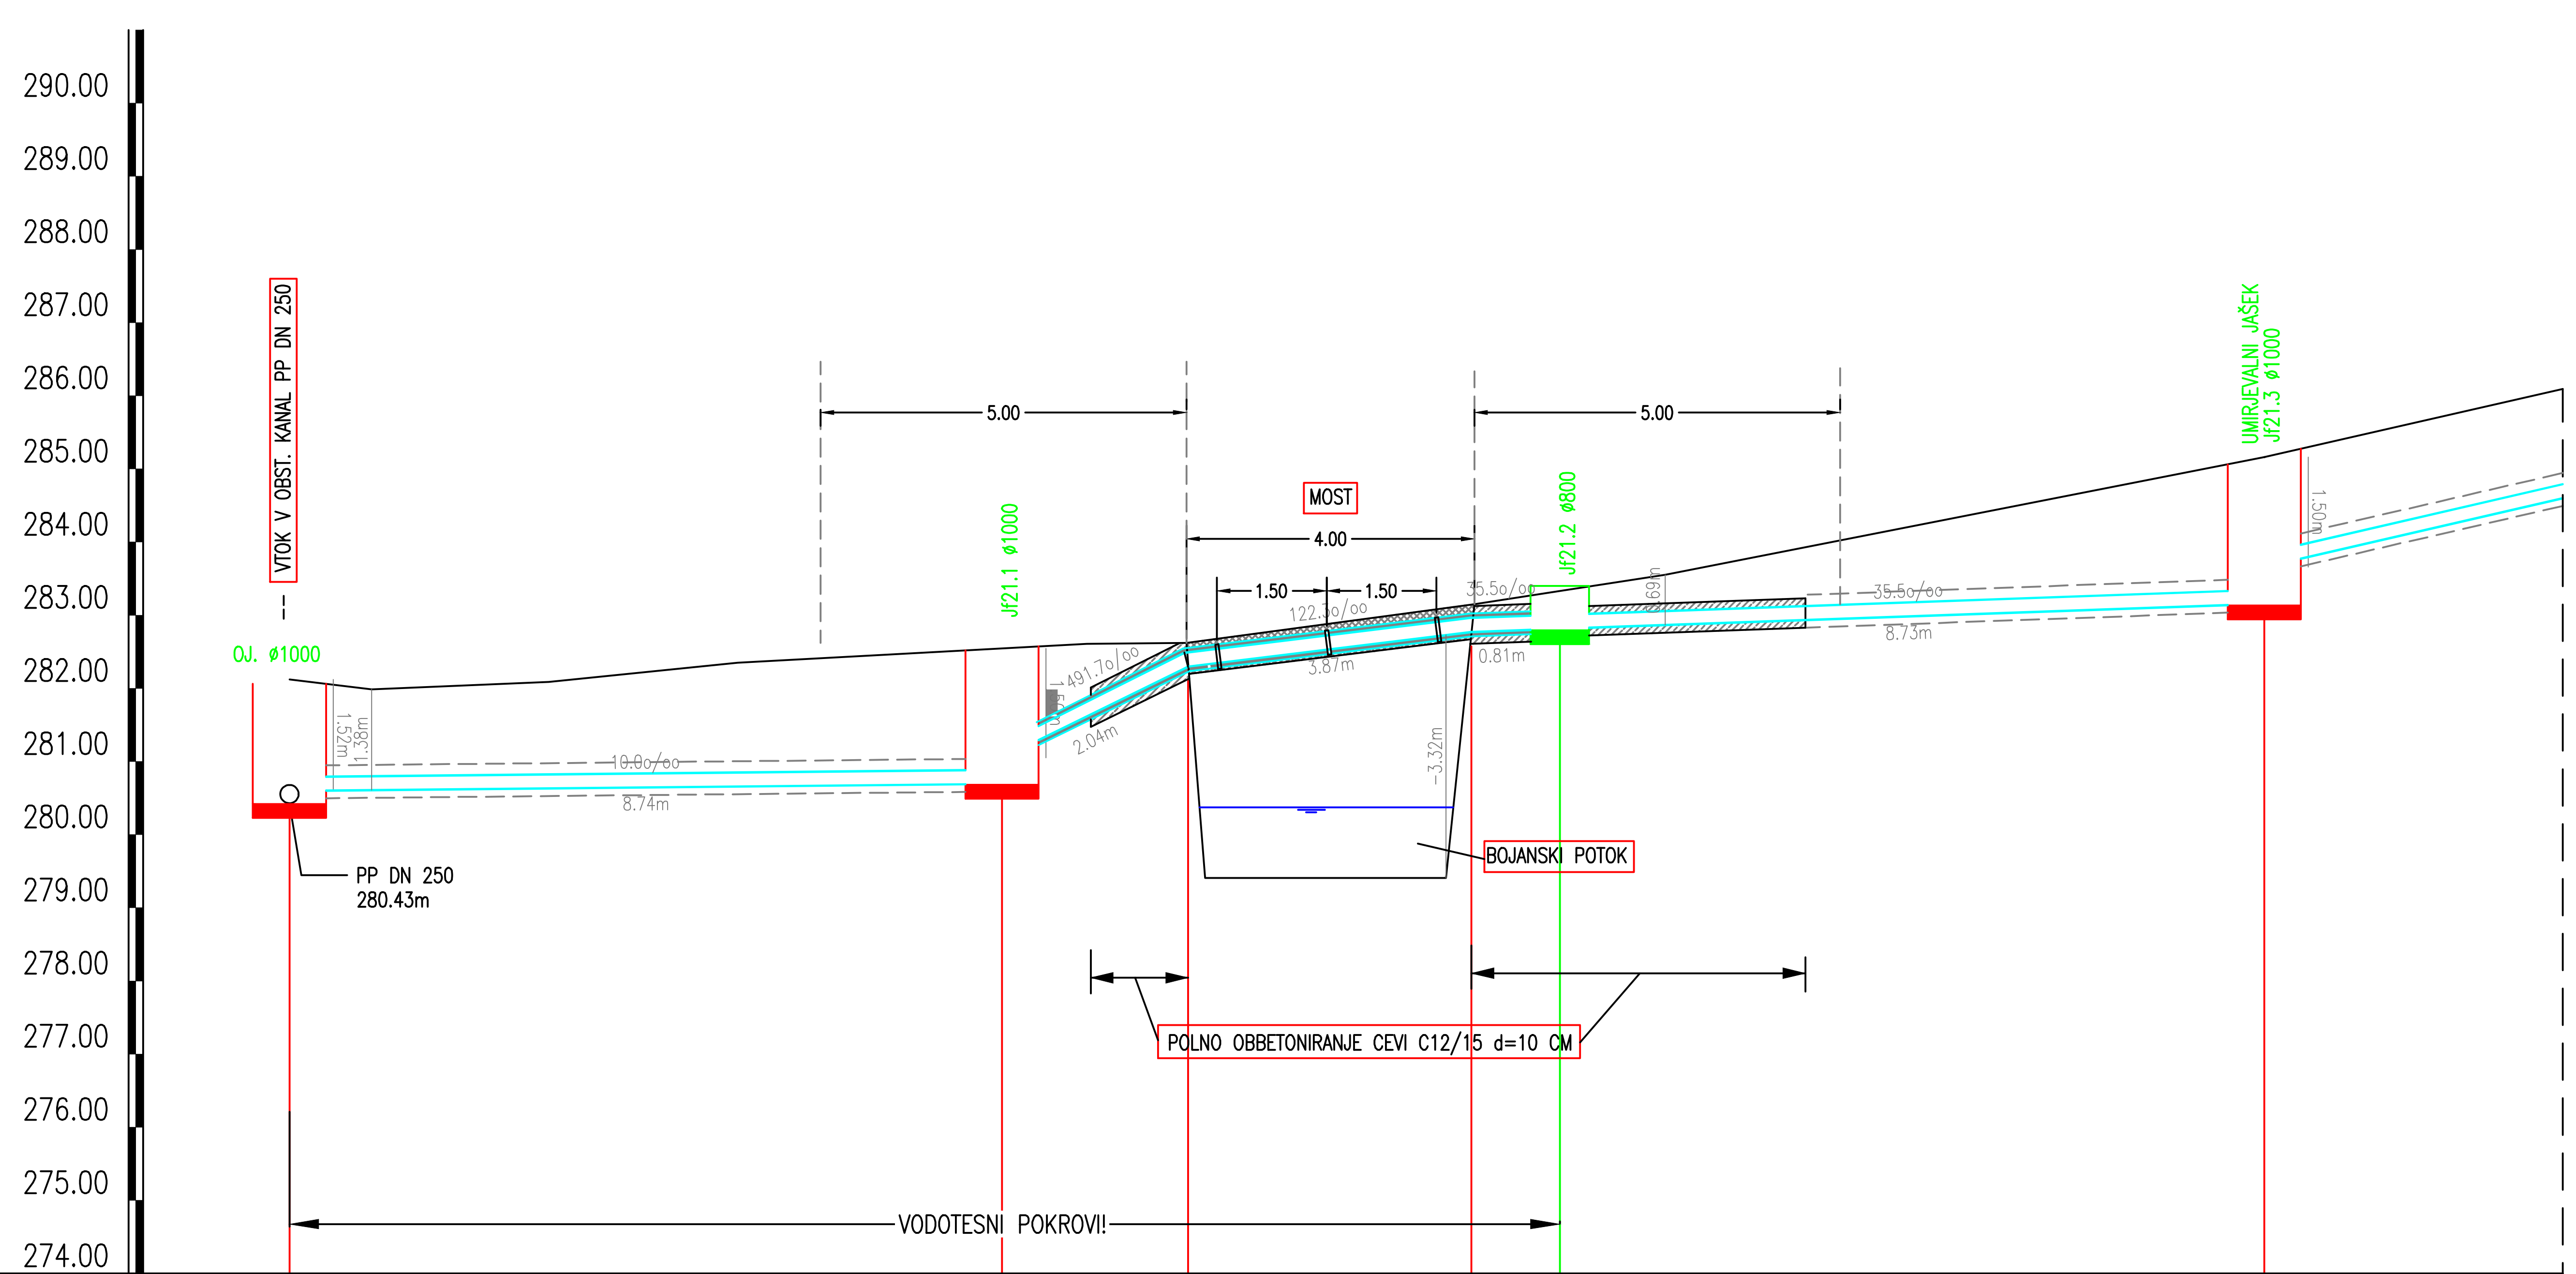


JAŠEK	OJ.		Jf21.1		0		1	Jf21.2		Jf21.3–UM.J.
STACIONAŽA	0.00		9.74		12.29		16.16	17.37		27.00
KOTA TERENA	282.12	281.99 / 282.09 / 282.35	282.55	282.61	282.63 / [illegible] / 279.41	279.41	279.41 / 282.77 / [illegible]	283.16 / 283.22 / 283.24	283.55	285.16
KOTA POKROVA	282.12		282.55		282.31		282.77	283.24		285.16
KOTA IZTOKA, VTOKA	280.43 / 280.60		280.70 / 281.05		282.30		282.77	282.82		283.16 / 283.66
GLOBINA IZKOPA	1.80 / 1.63		1.96 / 1.60		0.12		0.11	0.53		2.11 / 1.61
PADEC %.		10.0		491.7		122.3			35.5	
DOLŽINA		9.74		2.54		3.87		1.21	9.63	
CEV, PROFIL, DOLŽINA		PP DN 200 SN12, L=9,74 M		PREDIZOLIRANA PVC DN 200 SN8 (Dz=315), L=7.60 M					PP DN 200 SN12	

SITUACIJA M 1:500

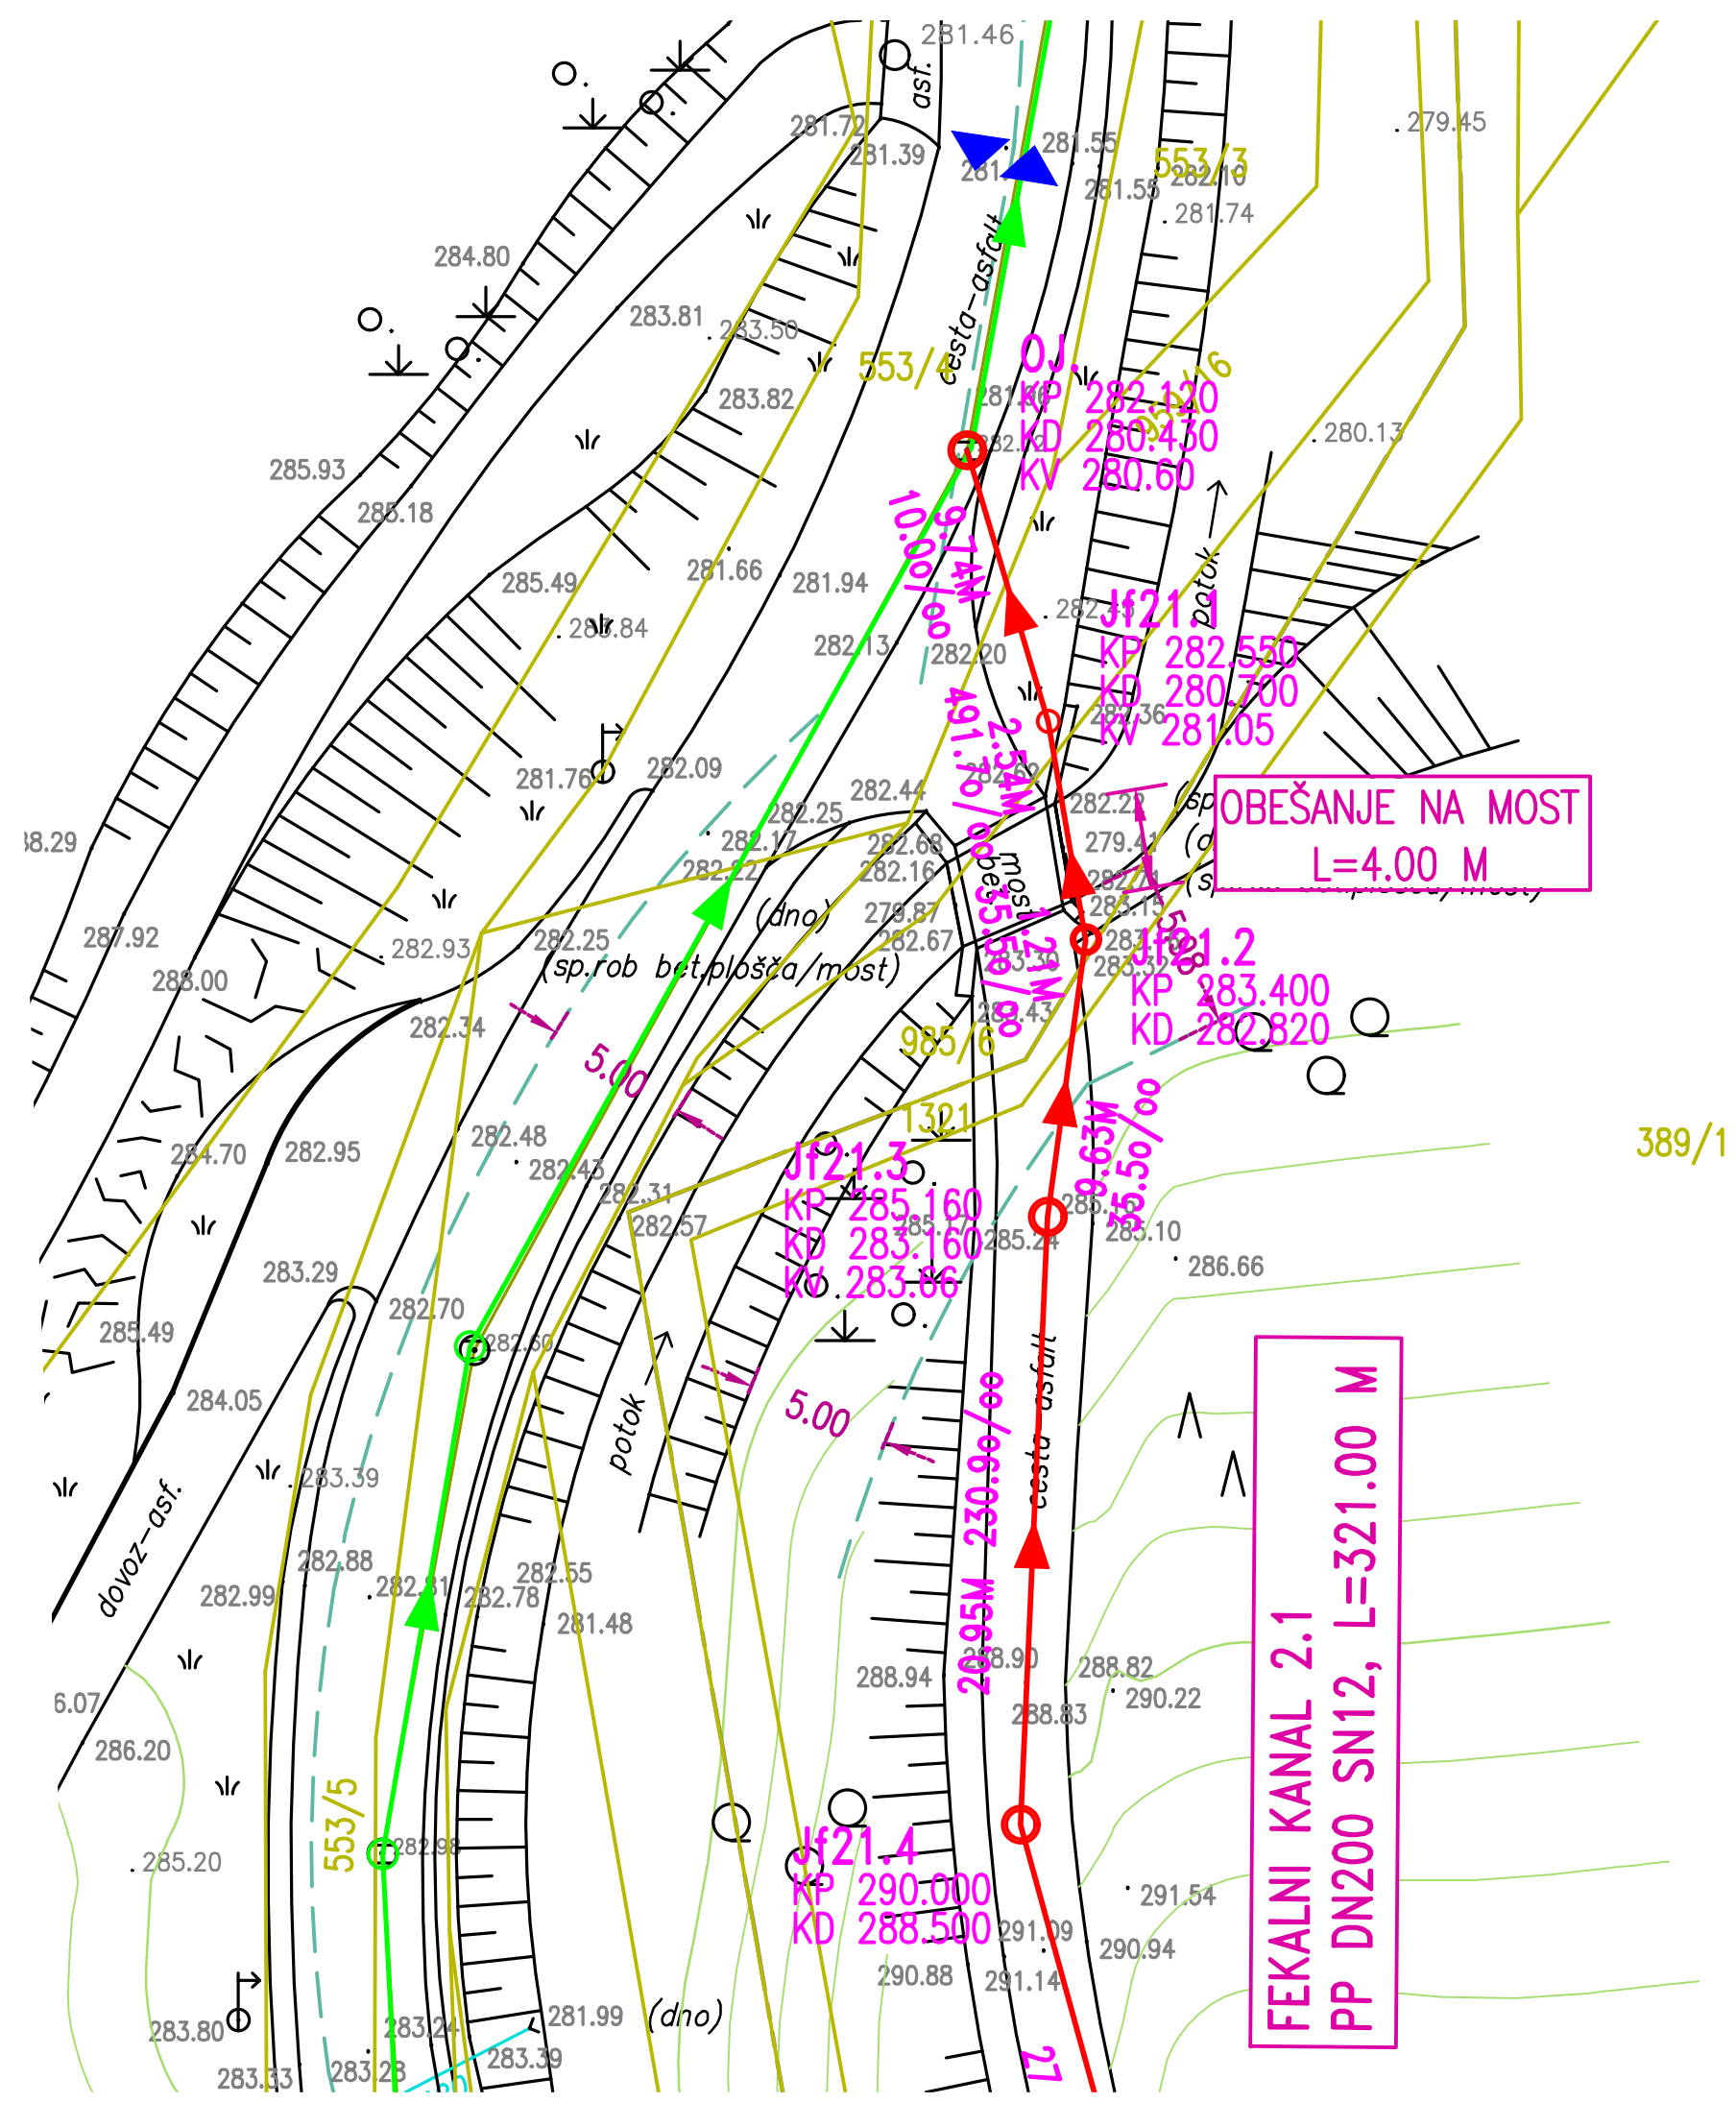

LEGENDA:

- PREDVIDENA FEKALNA KANALIZACIJA
- OBSTOJEČA FEKALNA KANALIZACIJA
- 5.0 m PRIOBALNI PAS

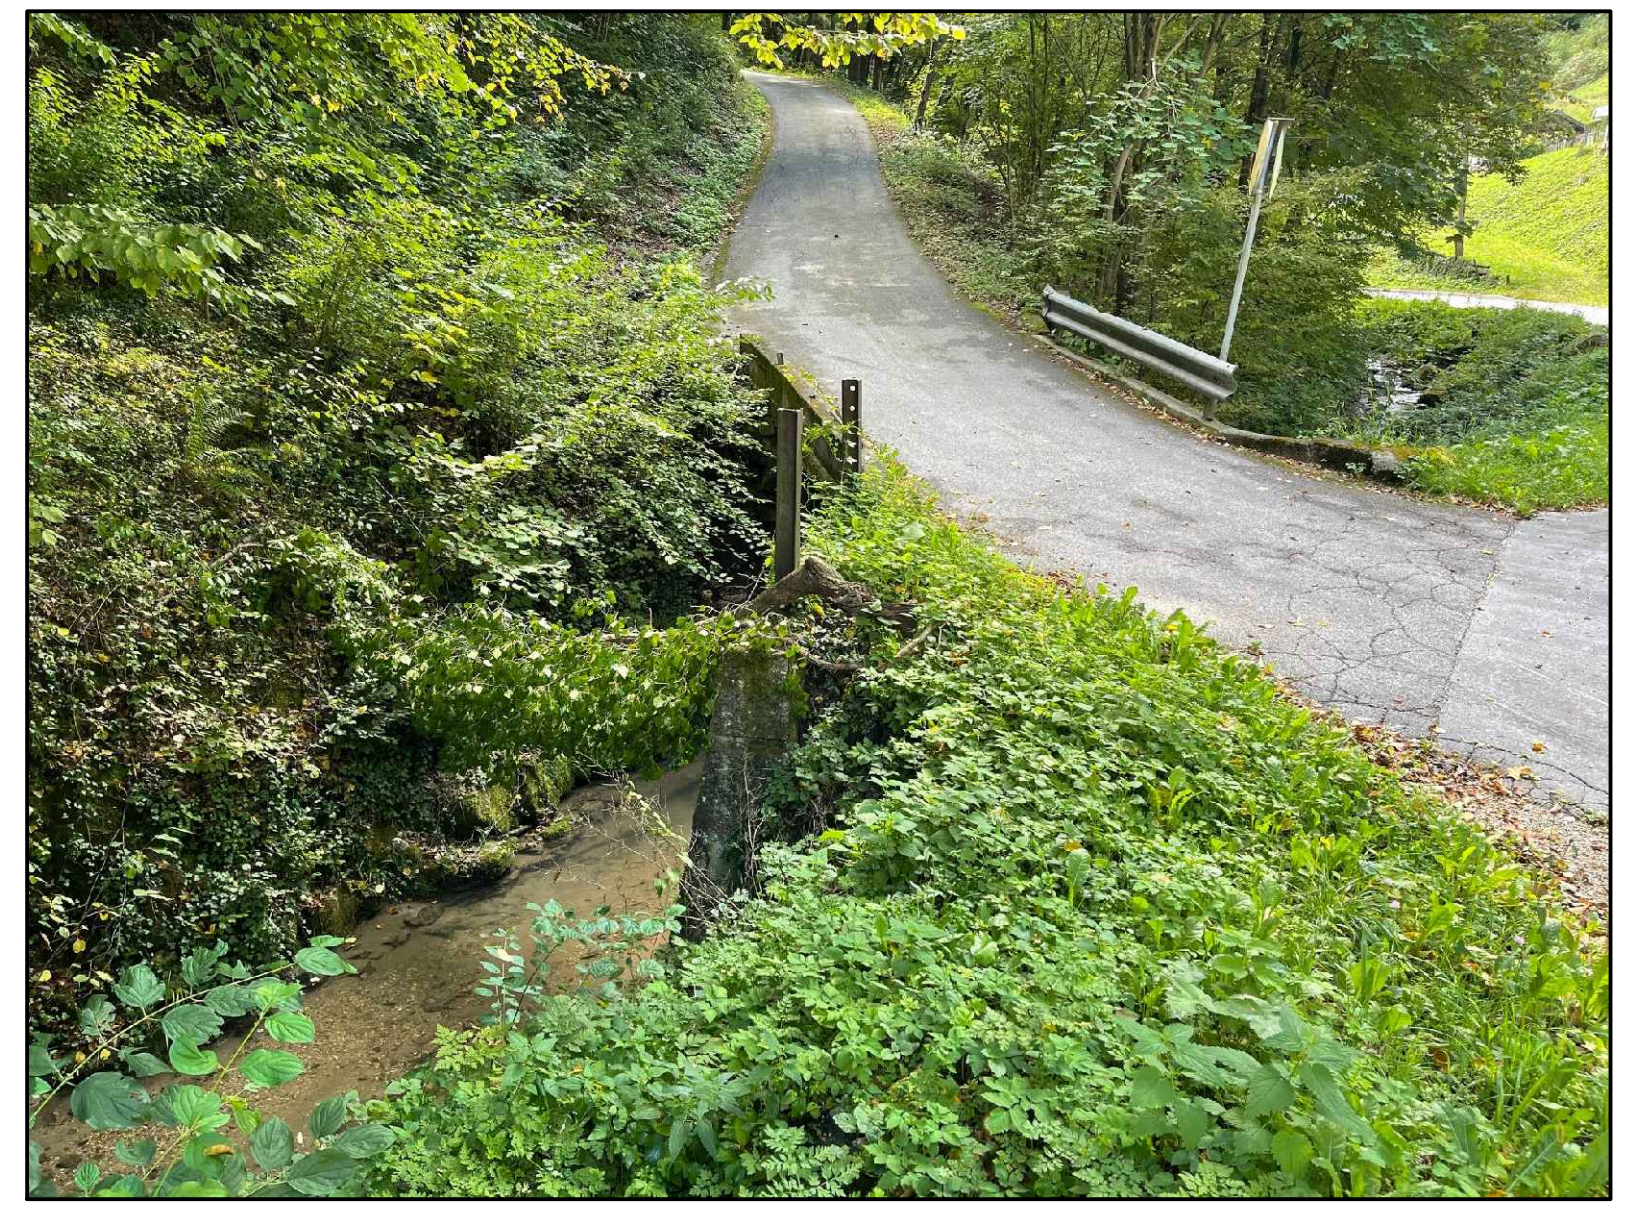

Odvajanje in čiščenje odpadnih voda v aglomeracijah CELJE in ŠENTJUR z nadgradnjo ČN Škofja vas – Podprojekt 2 – LAŠKA VAS-PEČOVJE

DETAJL PREČKANJA FEKALNEGA KANALA 2.1 Z VODOTOKOM–BOJANSKI GRABEN M 1:100

Št. sprem:	Opis spremembe/dopolnitve:	Datum:	Podpis:

SAVINJAPROJEKT
PROJEKTIRANJE, SVETOVANJE, NADZOR

Vsebina načrta je avtorska lastnina podjetja SAVINJAPROJEKT d.o.o. ŽALEC in je zaščitena z zakonom o avtorskih pravicah (Ur.l.RS št. 21/95). Kopiranje in dajanje obvestil o njeni vsebini ni dovoljeno, če ni posebej odobreno. Za vsa opravila, ki so v nasprotju s tem določilom, je zakonsko predvideno denarno nadomestilo za nastalo škodo

Investitor: OBČINA ŠTORE, Udarniška ulica 3, 3220 ŠTORE

Naziv projekta: Odvajanje in čiščenje odpadnih voda v aglomeracijah CELJE in ŠENTJUR z nadgradnjo ČN Škofja vas – Podprojekt 2 – LAŠKA VAS–PEČOVJE

Projektant: SAVINJAPROJEKT d.o.o. — Ident.številka IZS 0636

	Ime:	Ident.št.:	Podpis:
Vodja projektiranja:	Gorazd Pulko, univ.dipl.inž.grad.	G-0275	
Pooblaščeni inženir:	Gorazd Pulko, univ.dipl.inž.grad.	G-0275	
Risal:	Sabina Lesjak, inž.grad.		

Datum: Maj 2026

Tehnični prikazi: DETAJL PREČKANJA FEKALNEGA KANALA 2.1 Z VODOTOKOM–BOJANSKI GRABEN

Vrsta načrta: 2. NAČRT KANALIZACIJE

Št.projekta: 18/2025 | Št.načrta: 18/2025

Vrsta projekta: PZI | Merilo: M 1:100 | List.št. 2.5.1