
PODOLŽNI PROFIL FEKALNEGA KANALA 3.1 M 1:500/100

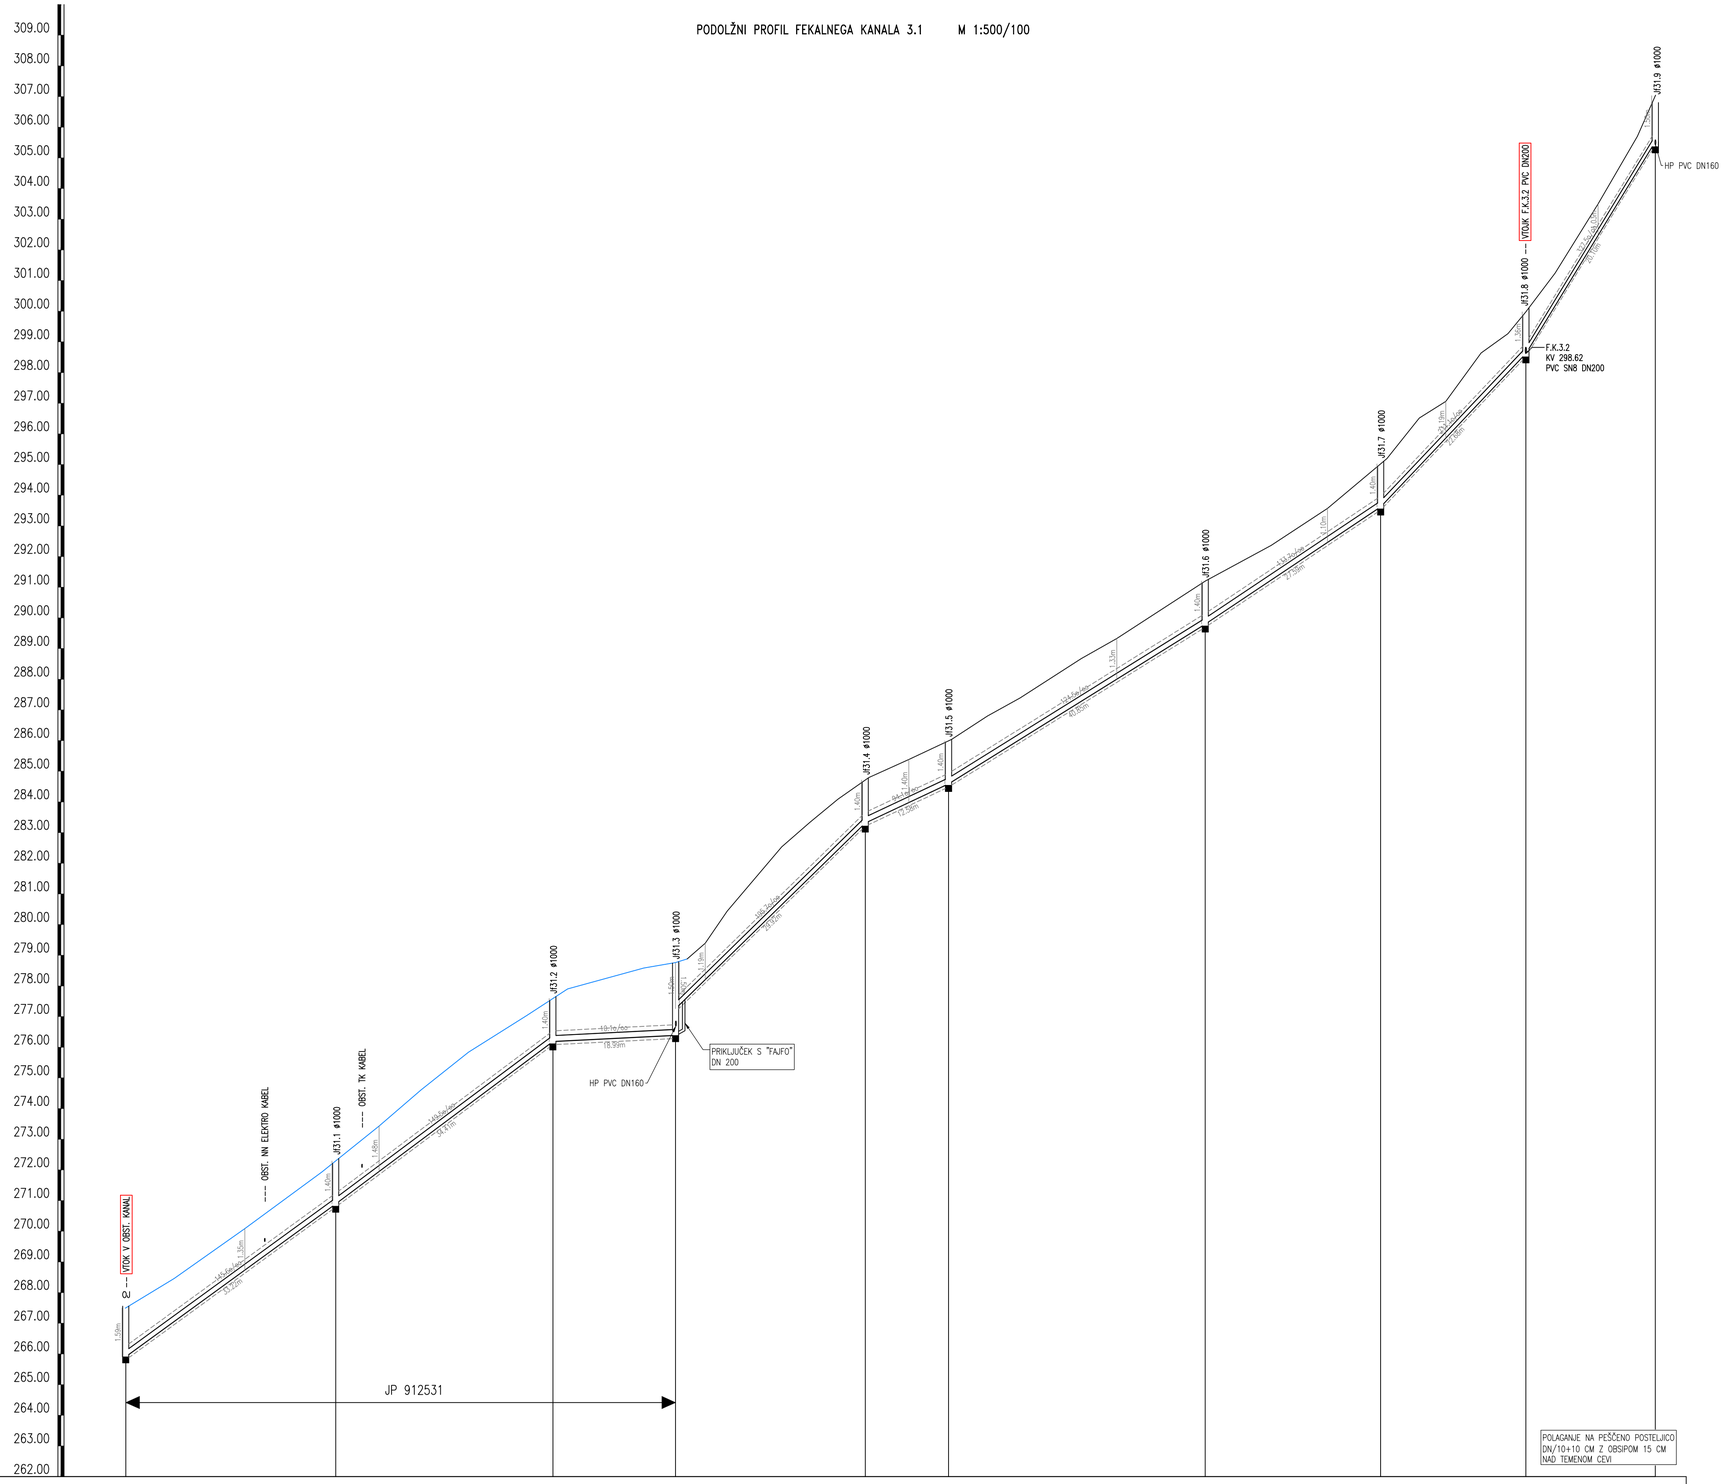

| JAŠEK | OJ. | | | Jf31.1 | | | | Jf31.2 | | | Jf31.3 | | | | Jf31.4 | | Jf31.5 | | | | | | Jf31.6 | | | | | |