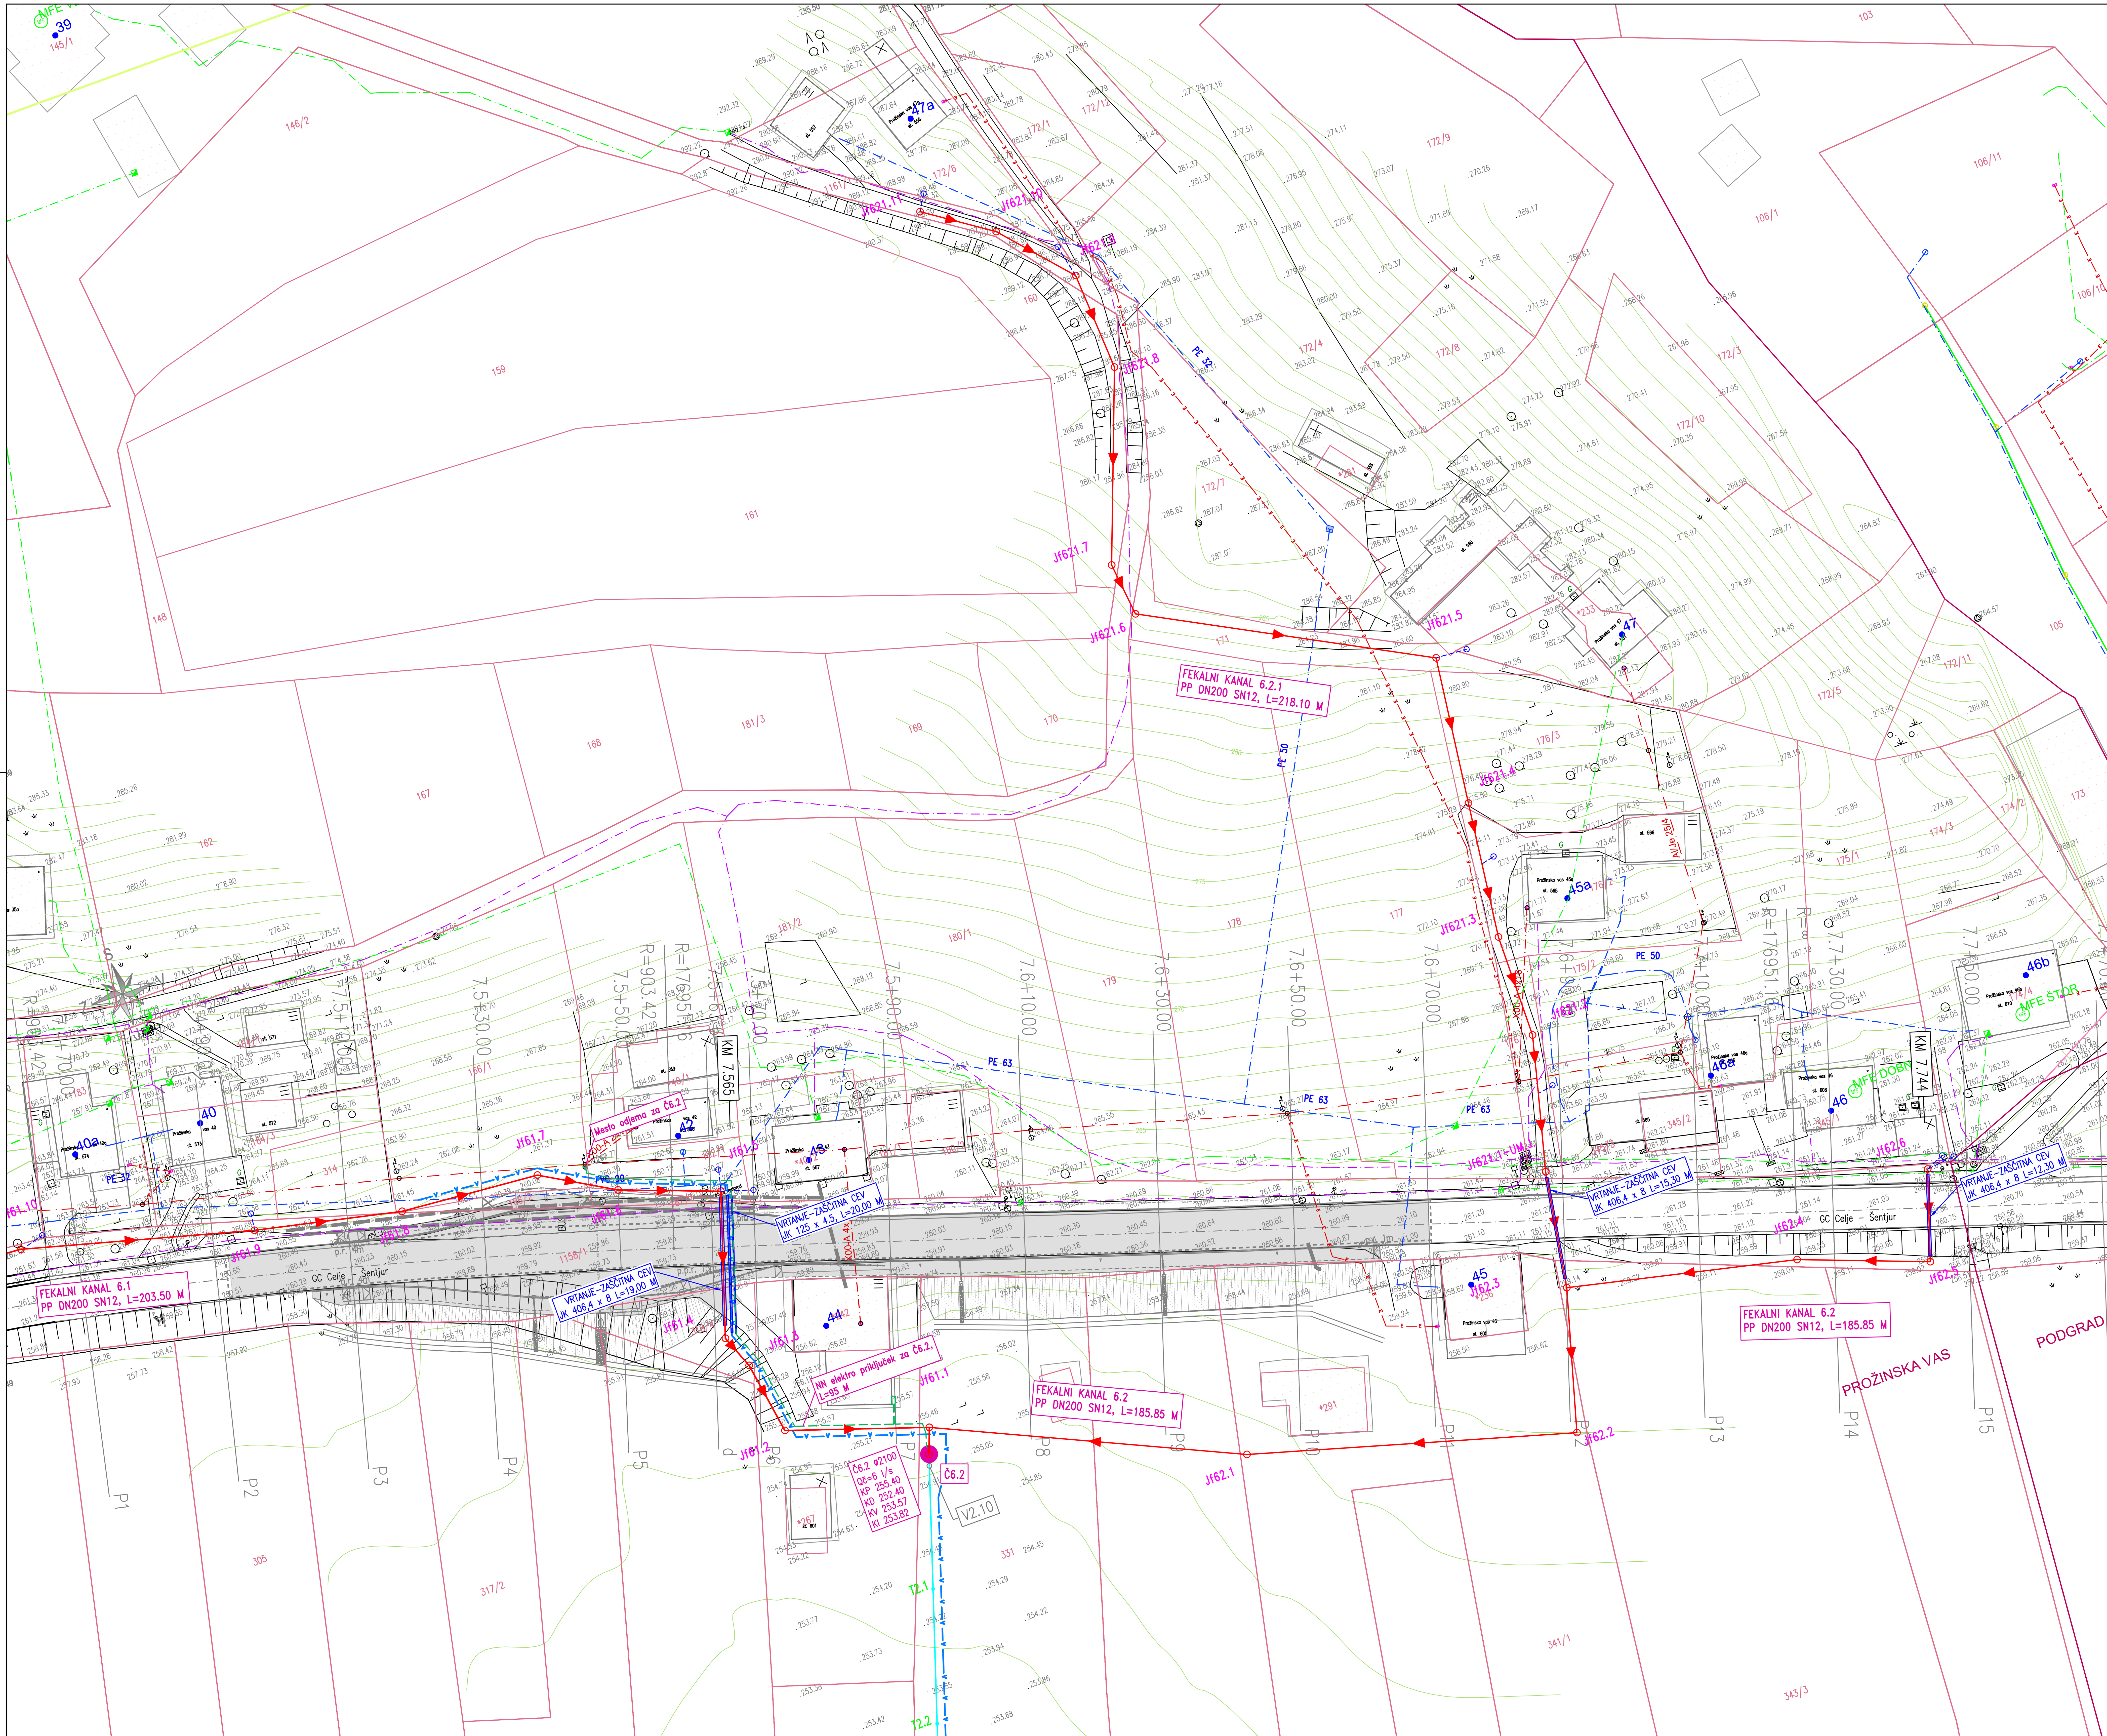


LEGENDA:

- PREDVIDENA FEKALNA KANALIZACIJA
- PREDVIDENI HIŠNI PRIKLJUČKI
- PREDVIDENA TLAČNA KANALIZACIJA
- Č6 PREDVIDENO FEKALNO ČRPALIŠČE
- PREDVIDEN NN ELEKTRO PRIKLJUČEK ZA ČRPALIŠČE
- OBSTOJEČA FEKALNA KANALIZACIJA
- OBSTOJEČ VODOVOD
- OBSTOJEČA KKS/CATV
- OBSTOJEČ TK KABEL
- OBSTOJEČ NN ELEKTRO KABEL
- OBSTOJEČE NN ELEKTRO OMREŽJE
- OBSTOJEČ ELEKTRO SN DALJNOVOD 20kV

PREDV. VODOVOD PO PROJEKTU SAVINJAPROJEKT d.o.o., št. projekta 24/2025;

- PREDV. VODOVOD

Odvajanje in čiščenje odpadnih voda v aglomeracijah CELJE in ŠENTJUR z nadgradnjo ČN Škofja vas – Podprojekt 6 – PROŽINSKA VAS

SITUACIJA KOMUNALNIH NAPRAV IN NAPELJAV M 1:500

Št. sprem:	Opis spremembe/dopolnitve:	Datum:	Podpis:

SAVINJAPROJEKT
PROJEKTIRANJE, SVETOVANJE, NADZOR

Vsebina načrta je avtorska lastnina podjetja SAVINJAPROJEKT d.o.o. ŽALEC in je zaščitena z zakonom o avtorskih pravicah (Ur.l.RS št. 21/95). Kopiranje in dajanje obvesti o njeni vsebini ni dovoljeno, če ni posebej odobreno. Za vsa opravila, ki so v nasprotju s tem določilom, je zakonsko predvideno denarno nadomestilo za nastalo škodo

Investitor: OBČINA ŠTORE, Udarniška ulica 3, 3220 ŠTORE				Naziv projekta: Odvajanje in čiščenje odpadnih voda v aglomeracijah CELJE in ŠENTJUR z nadgradnjo ČN Škofja vas – Podprojekt 6 – PROŽINSKA VAS
Projektant: SAVINJAPROJEKT d.o.o.		Ident.številka IZS 0636		Tehnični prikazi:
	Ime:	Ident.št.:	Podpis:	SITUACIJA KOMUNALNIH NAPRAV IN NAPELJAV
Vodja projektiranja:	Gorazd Pulko, univ.dipl.inž.grad.	G-0275		Vrsta načrta: 2. NAČRT KANALIZACIJE
Pooblaščeni inženir:	Gorazd Pulko, univ.dipl.inž.grad.	G-0275		Št.projekta: 22/2025 — Št.načrta: 22/2025
Risal:	Sabina Lesjak, inž.grad.			Vrsta projekta: PZI — Merilo: M 1:500 — List.št. 2.3.6
		Datum: MAJ 2026		